


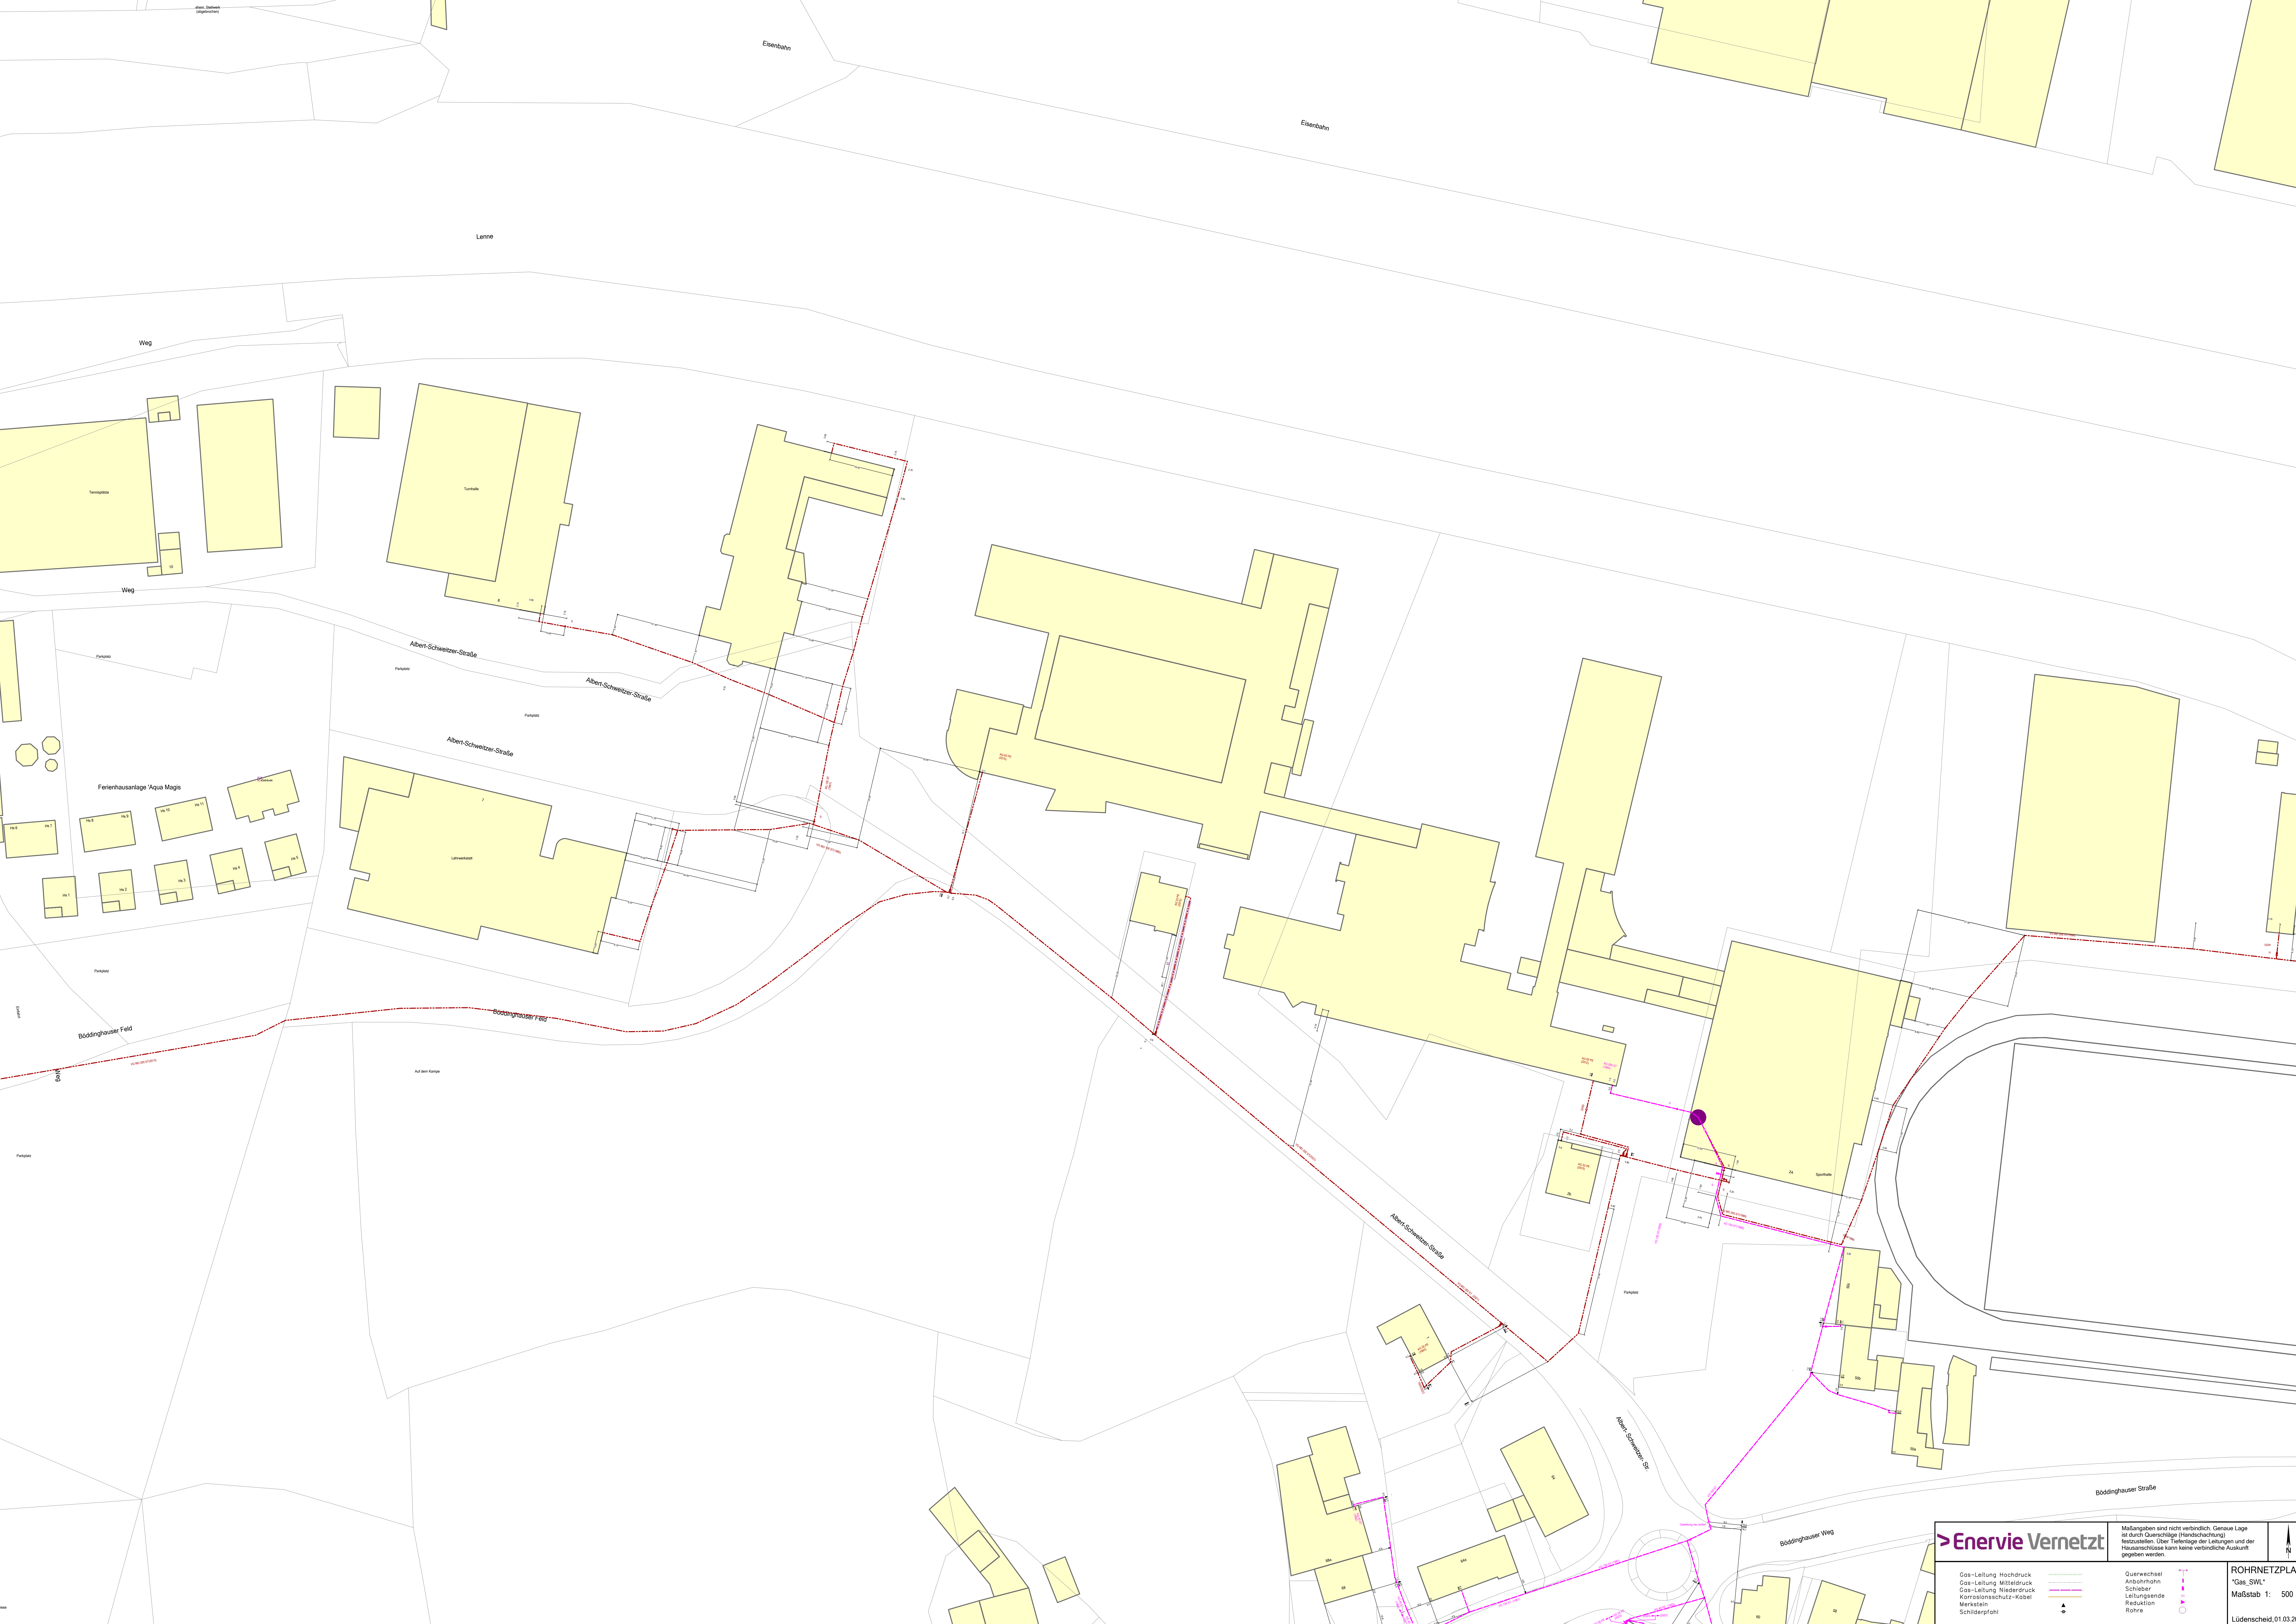

>Enervie Vernetzt

Gas-Leitung Hochdruck

Gas-Leitung Mitteldruck

Gas-Leitung Niederdruck

Korrosionsschutz-Kabel

Merkmale

Schilderpfahl

Querverweissel

Anbohrnähm

Schloßer

Leitungsende

Reduktion

Rohre

Maßangaben sind nicht verbindlich. Genaue Lage ist durch Querschläge (Handschachtung) festzustellen. Über Teilhöhe der Leitungen und der Hausanschlüsse kann keine verbindliche Auskunft gegeben werden.

ROHRNETZPLAN

"Gas_SWL"

Maßstab 1: 500

Lüdenscheid, 01.03.2024