





Schnitt 1-1

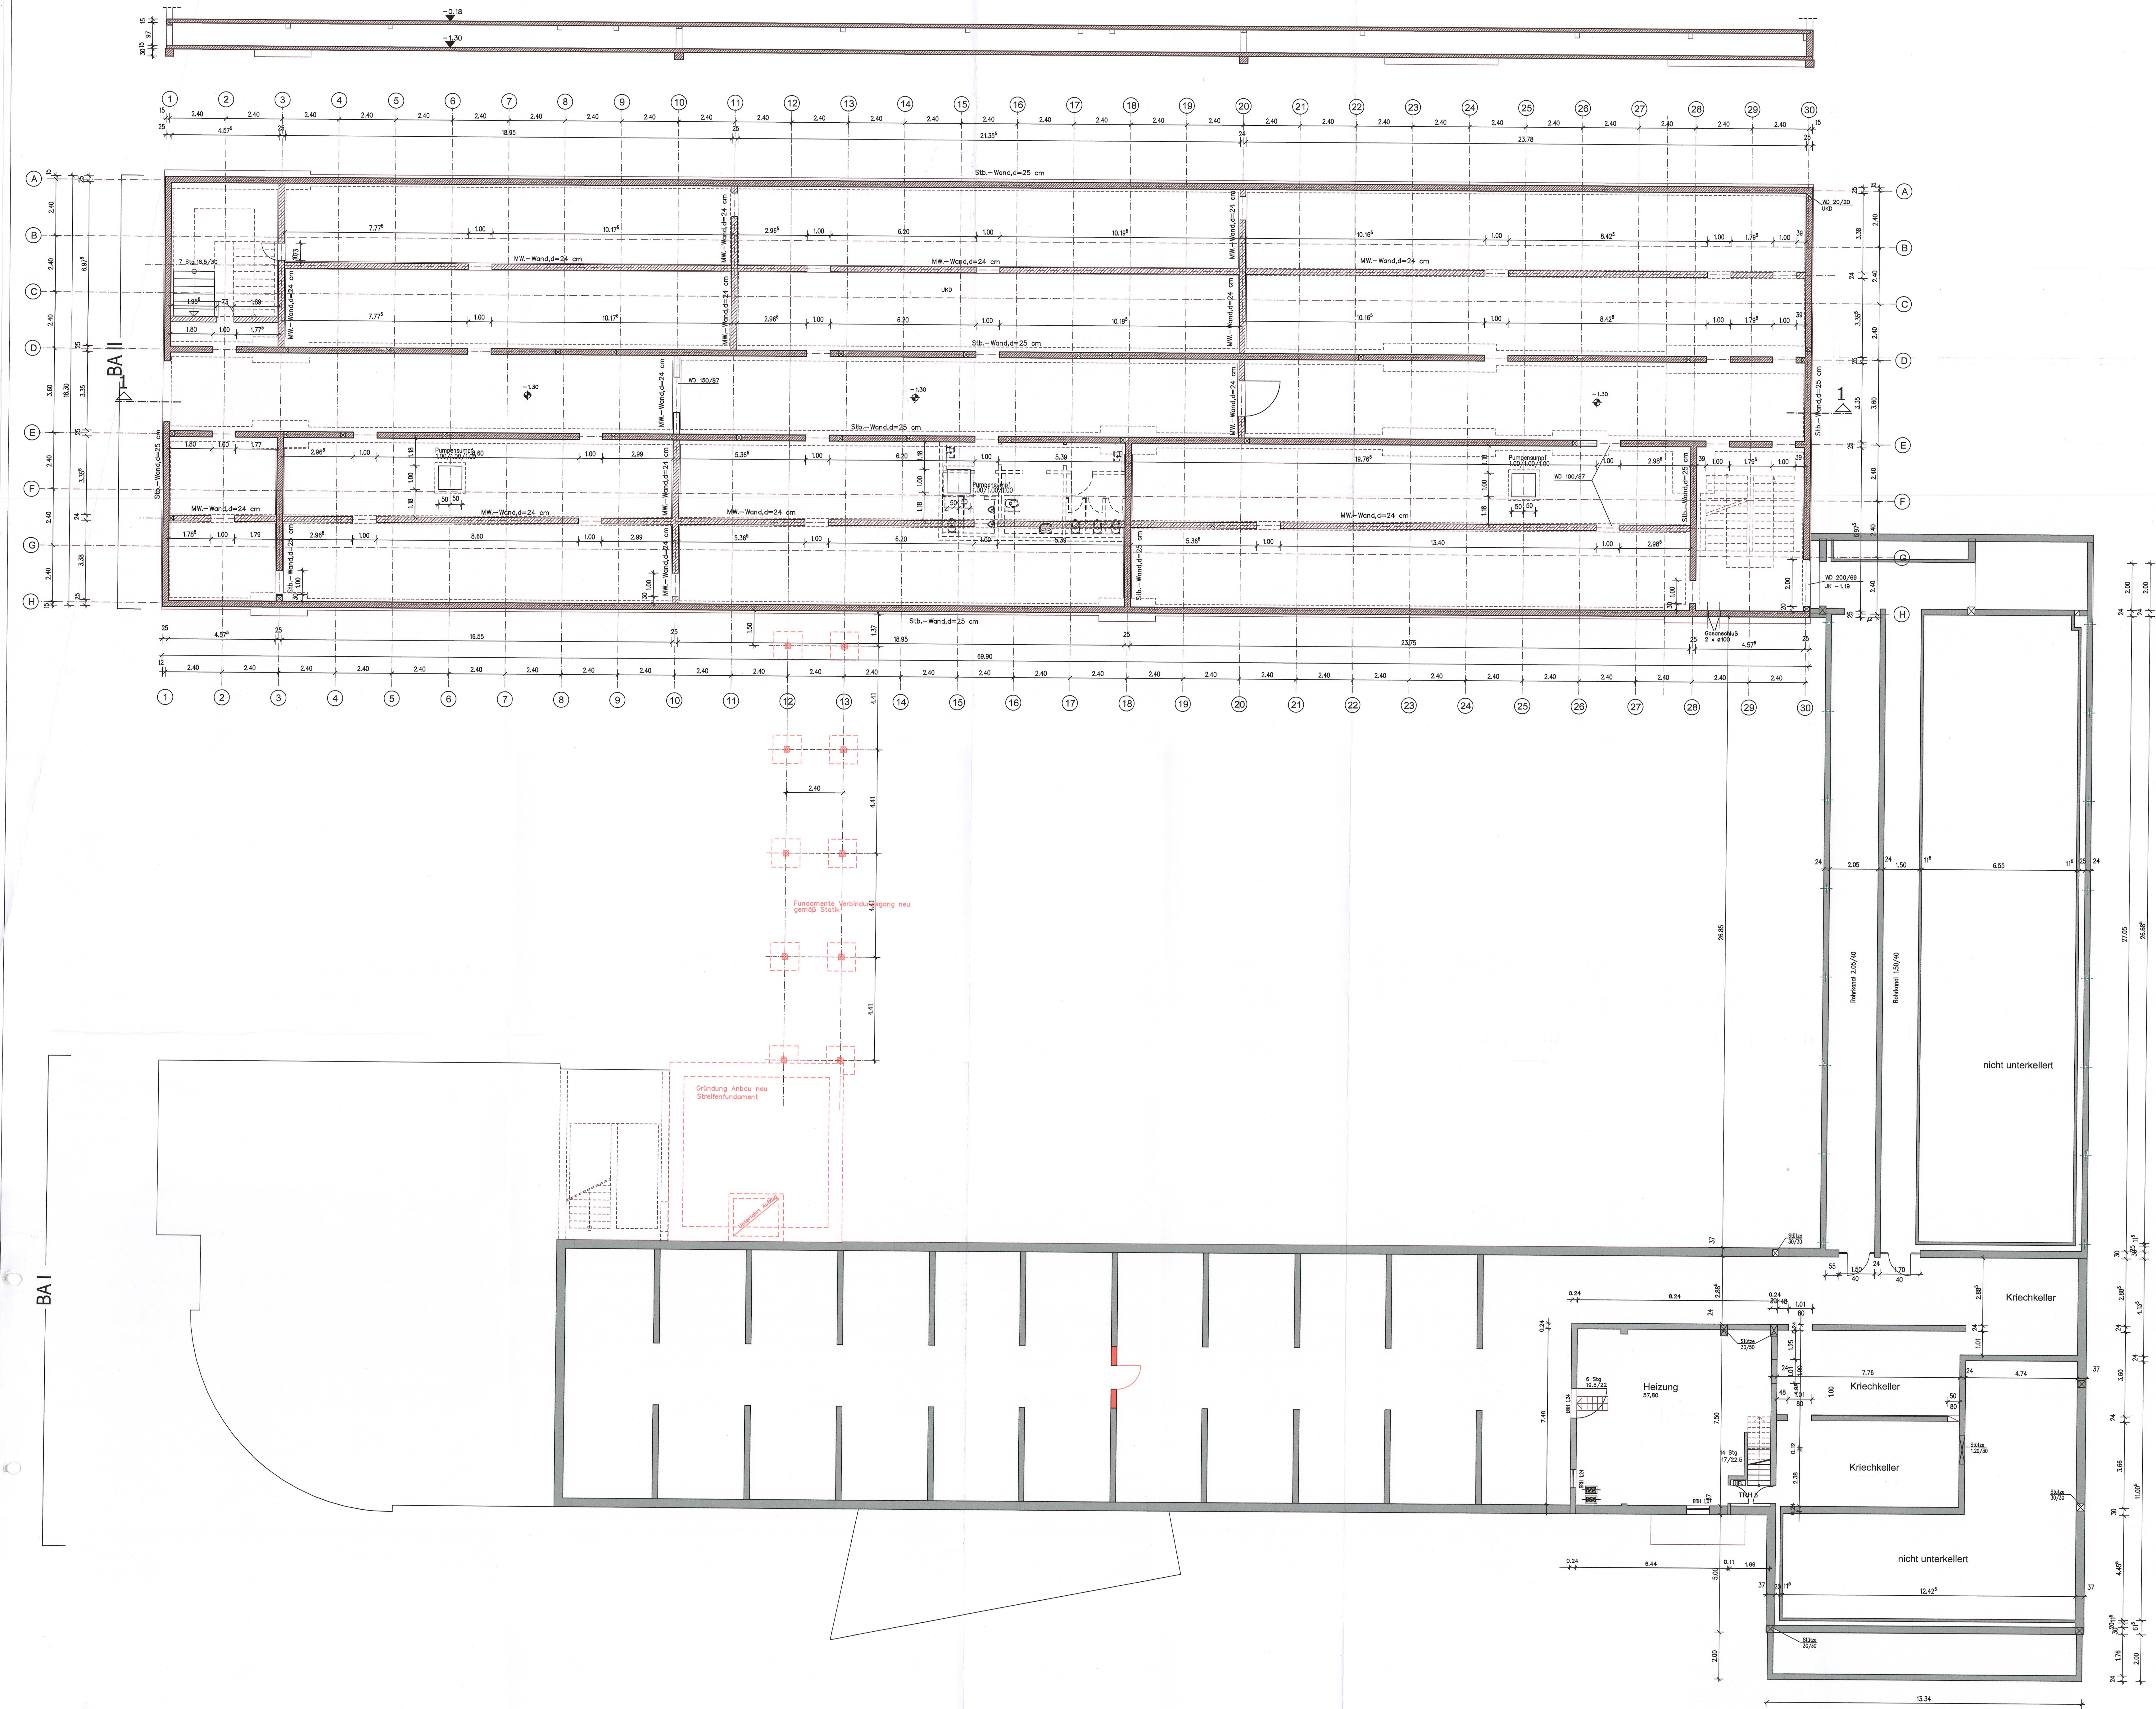

NEU
ABBRUCH
BESTAND

Hinweis:
Der Teilabriss ist Bestandteil des Bauantrages
auch wenn er nicht im Titel benannt ist

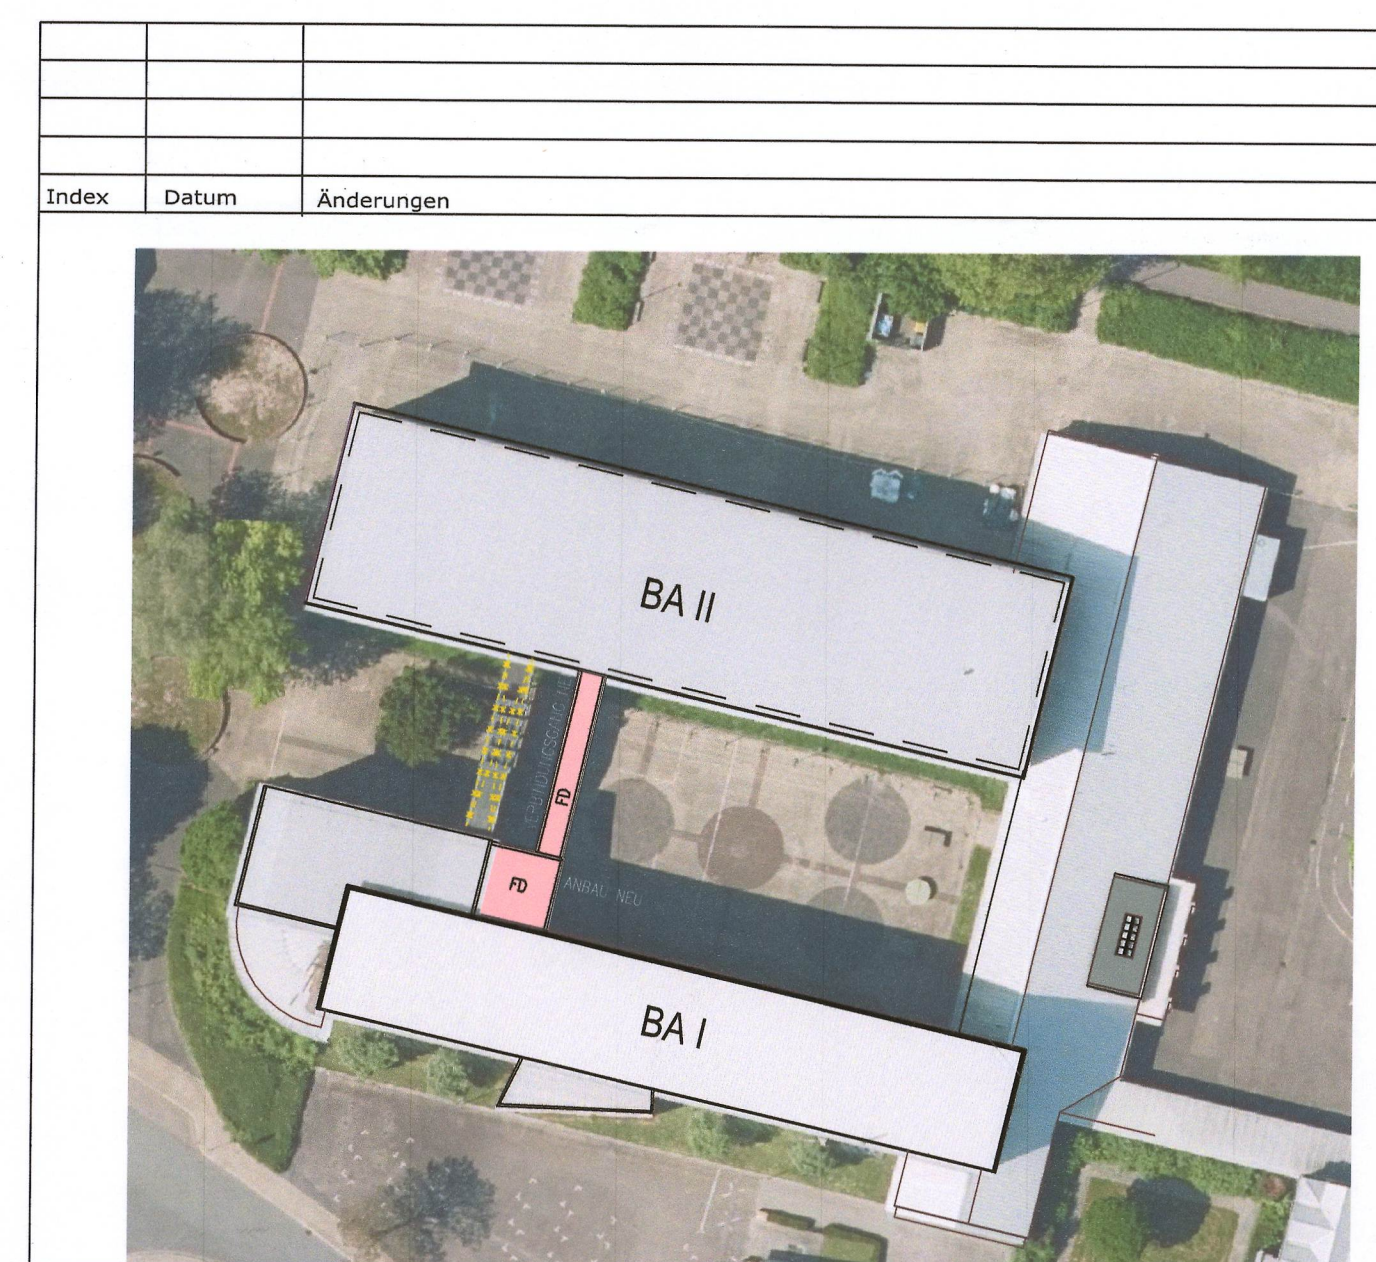

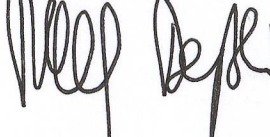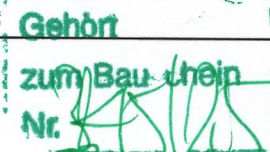Entwurfsverfasser 21.04.2026		Bauherr	
			
Projekt Sanierung und Teilneubau Geschwister-Scholl-Realschule Albert-Schweitzer-Straße 4 58840 Plettenberg		Bauherr Stadt Plettenberg Grünenstraße 12 58840 Plettenberg	
Projekt: Sanierung und Teilneubau, Geschwister-Scholl-Realschule Albert-Schweitzer-Straße 4, 58840 Plettenberg			
Bauteil: KRIECHKELLER			
Phase: LPH 4 (Genehmigungsplanung)			
Maßstab M 1:100	gezeichnet PN	Datum 11.03.2026	Projektnummer PL-RS-G24
Planung: gpe projekt Nördelschiele 2 59872 Meschede		Tel: 0291 994191-0 www.gpe-projekt.de info@gpe-projekt.de	
			
Alle Zeichnungen sind ausschließlich Eigentum von gpe projekt und urheberrechtlich geschützt. Ohne unsere Zustimmung dürfen sie in keiner Form vervielfältigt oder Dritten zugänglich gemacht werden. © 2016 gpe projekt. Änderungen vorbehalten.			