



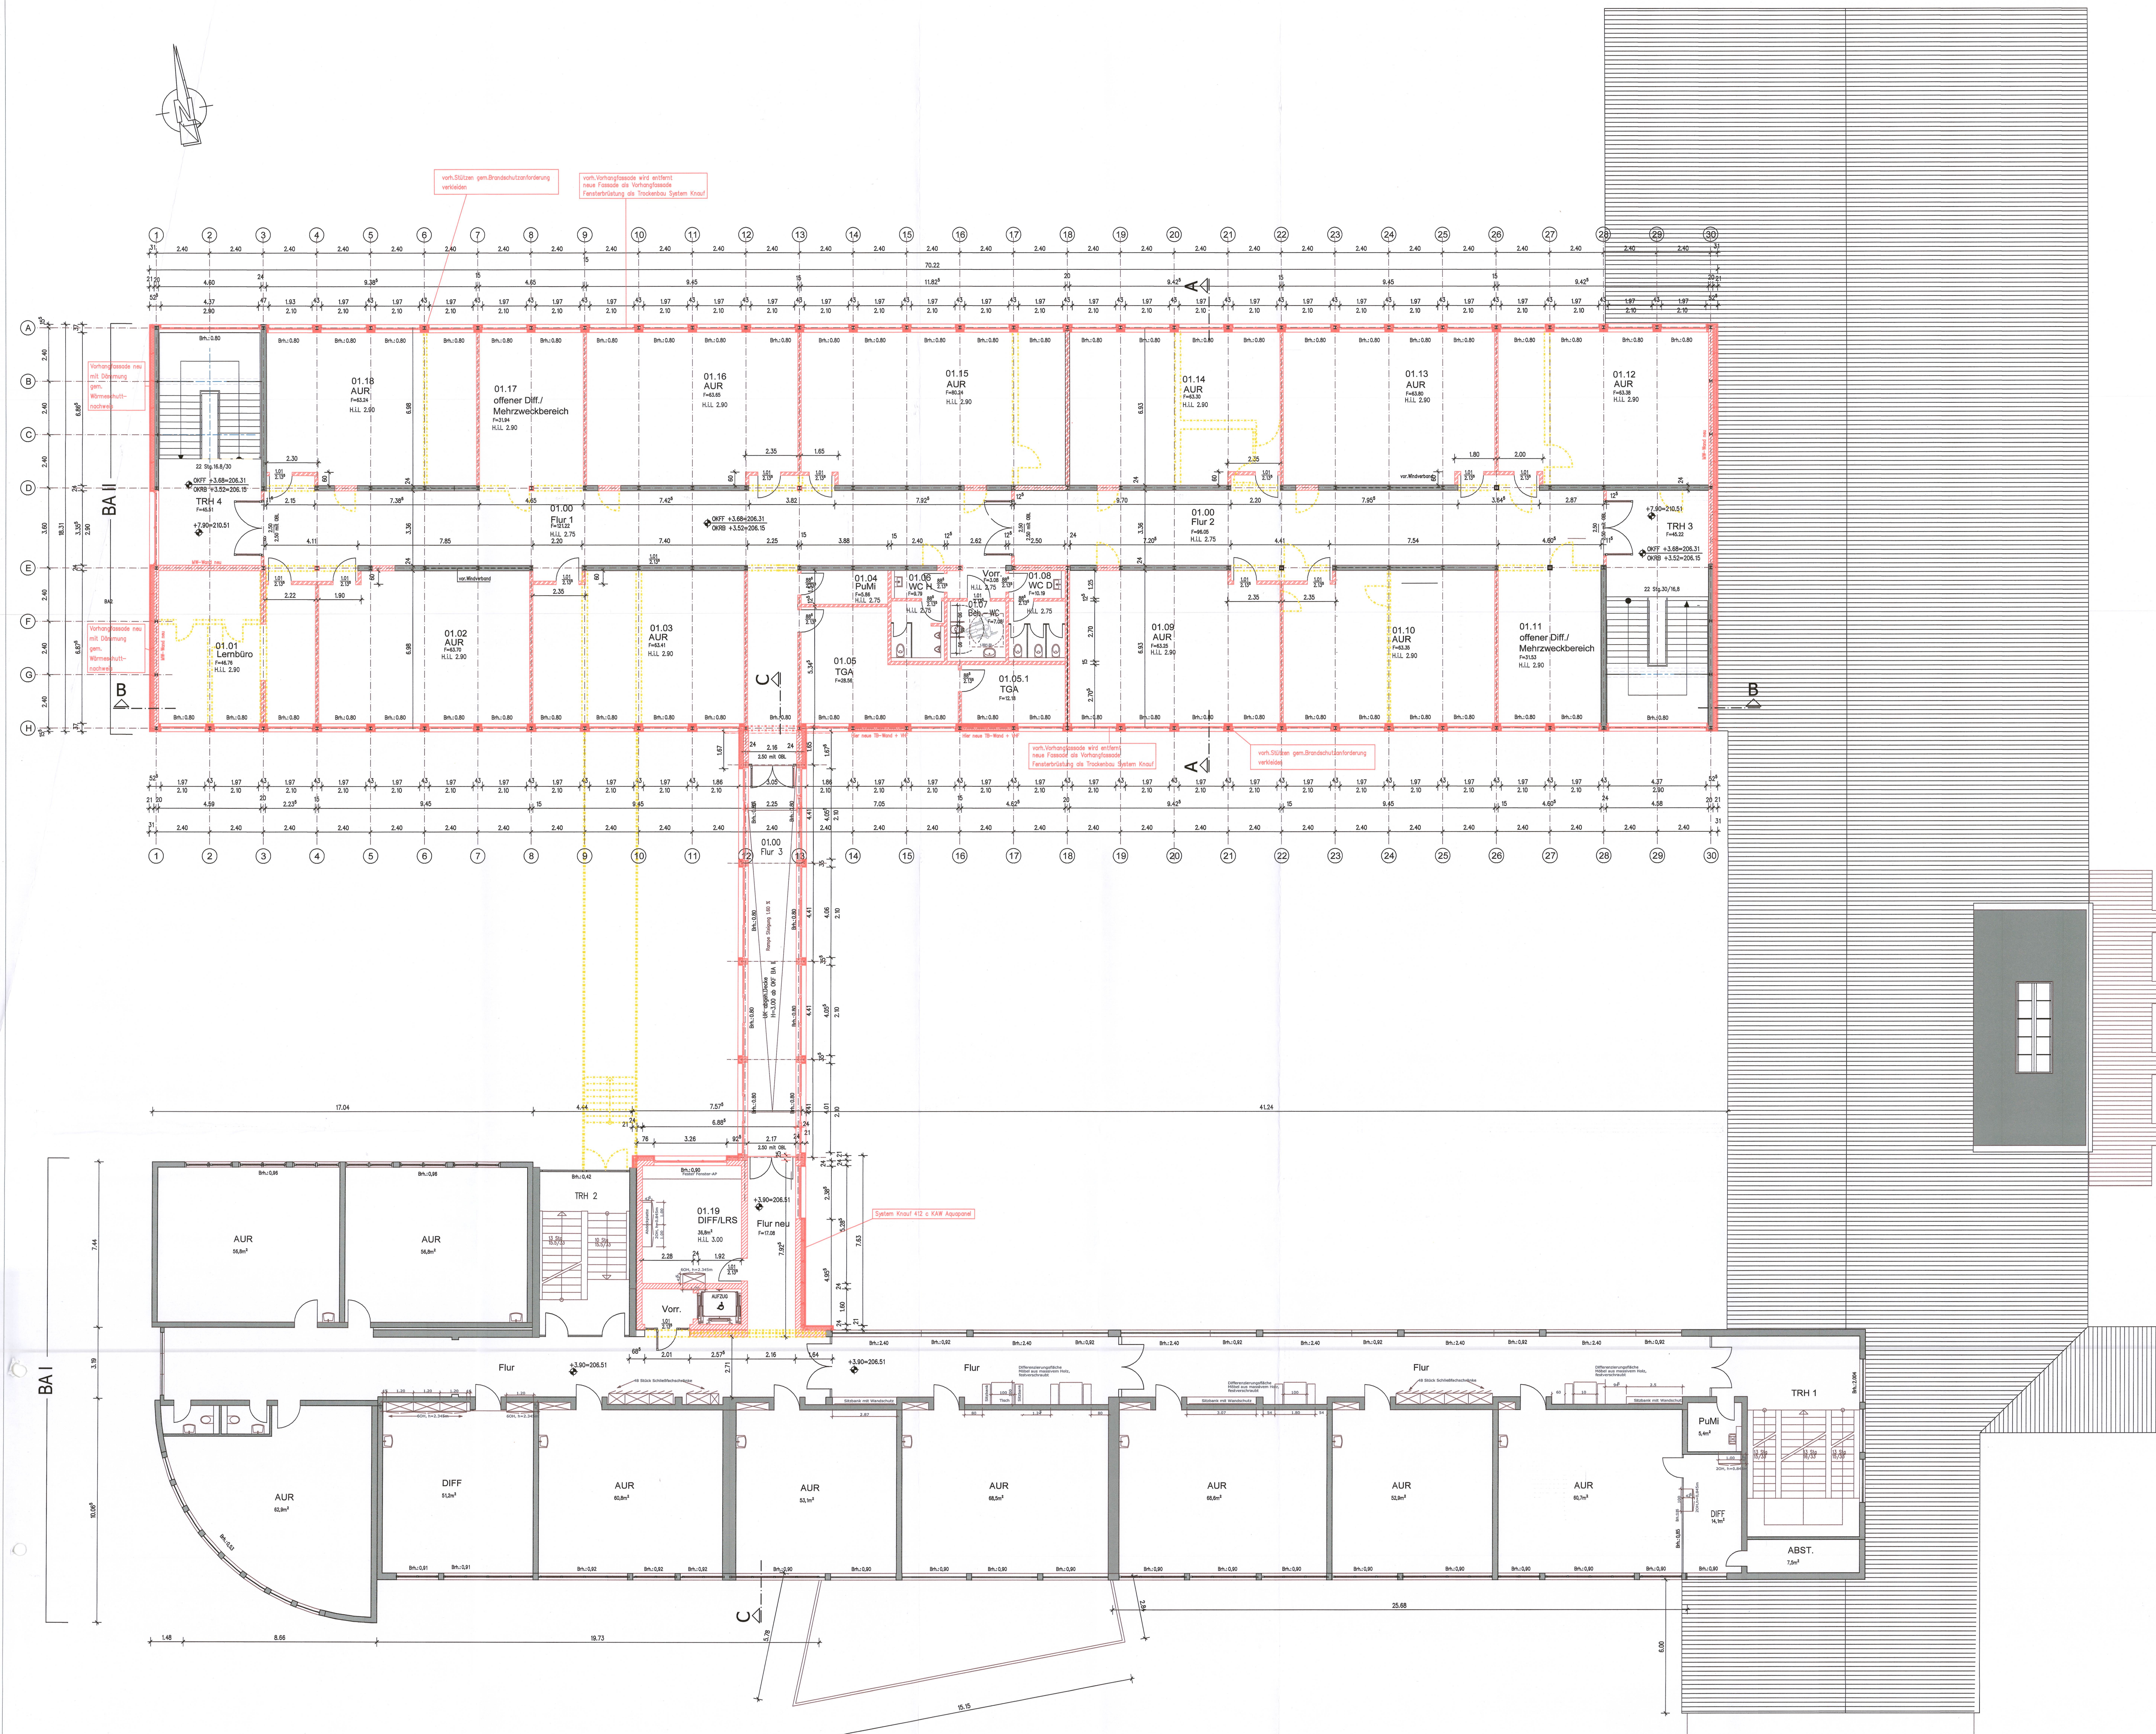

NEU
ABBRUCH
BESTAND

Hinweis:
Der Teilabriss ist Bestandteil des Bauantrages
auch wenn er nicht im Titel benannt ist

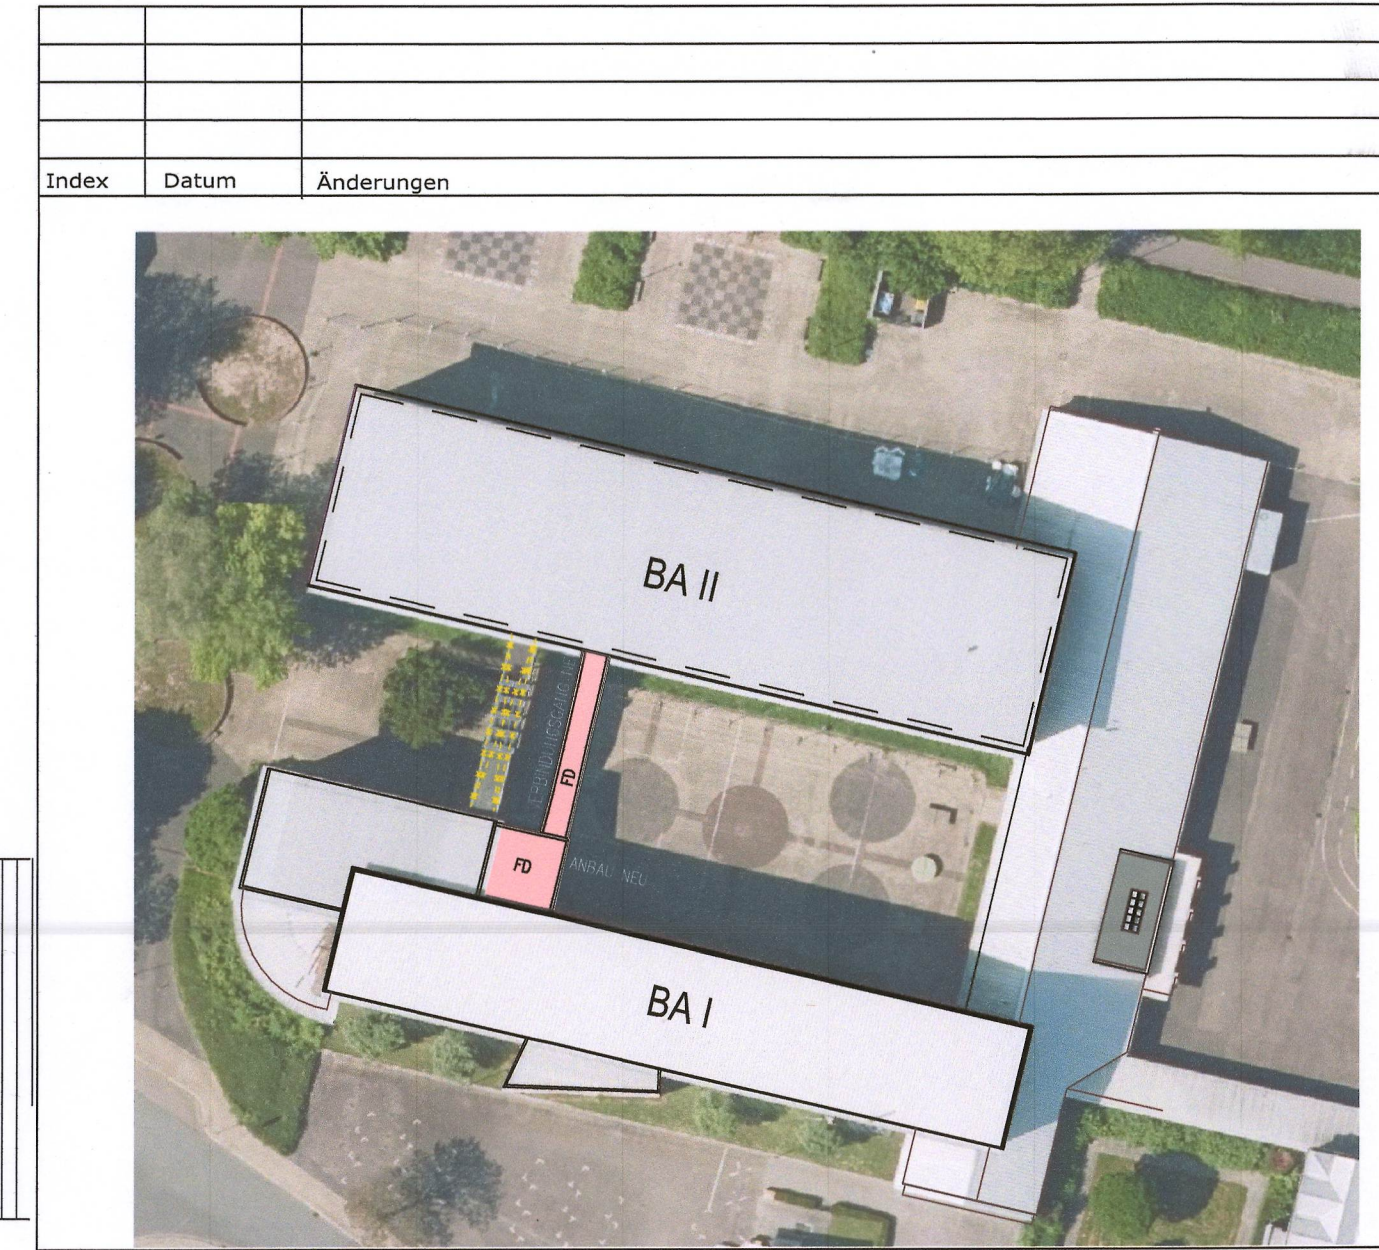

Entwurfsverfasser	21.04.2026	Bauherr	Herr Bepke		
Projekt	Sanierung und Teilneubau Geschwister-Scholl-Realschule Albert-Schweitzer-Straße 4 58840 Plettenberg				
Bauteil	1. OBERGESCHOSS				
Phase	LPH 4 (Genehmigungsplanung)				
Maßstab	gezeichnet VG	Datum	11.03.2026	Projektnummer	PL-RS-G24
Planung:	gpe projekt Nördeltstraße 2 59872 Meschede		Tel: 0291 994191-0 www.gpe-projekt.de info@gpe-projekt.de		
gpe projekt					