



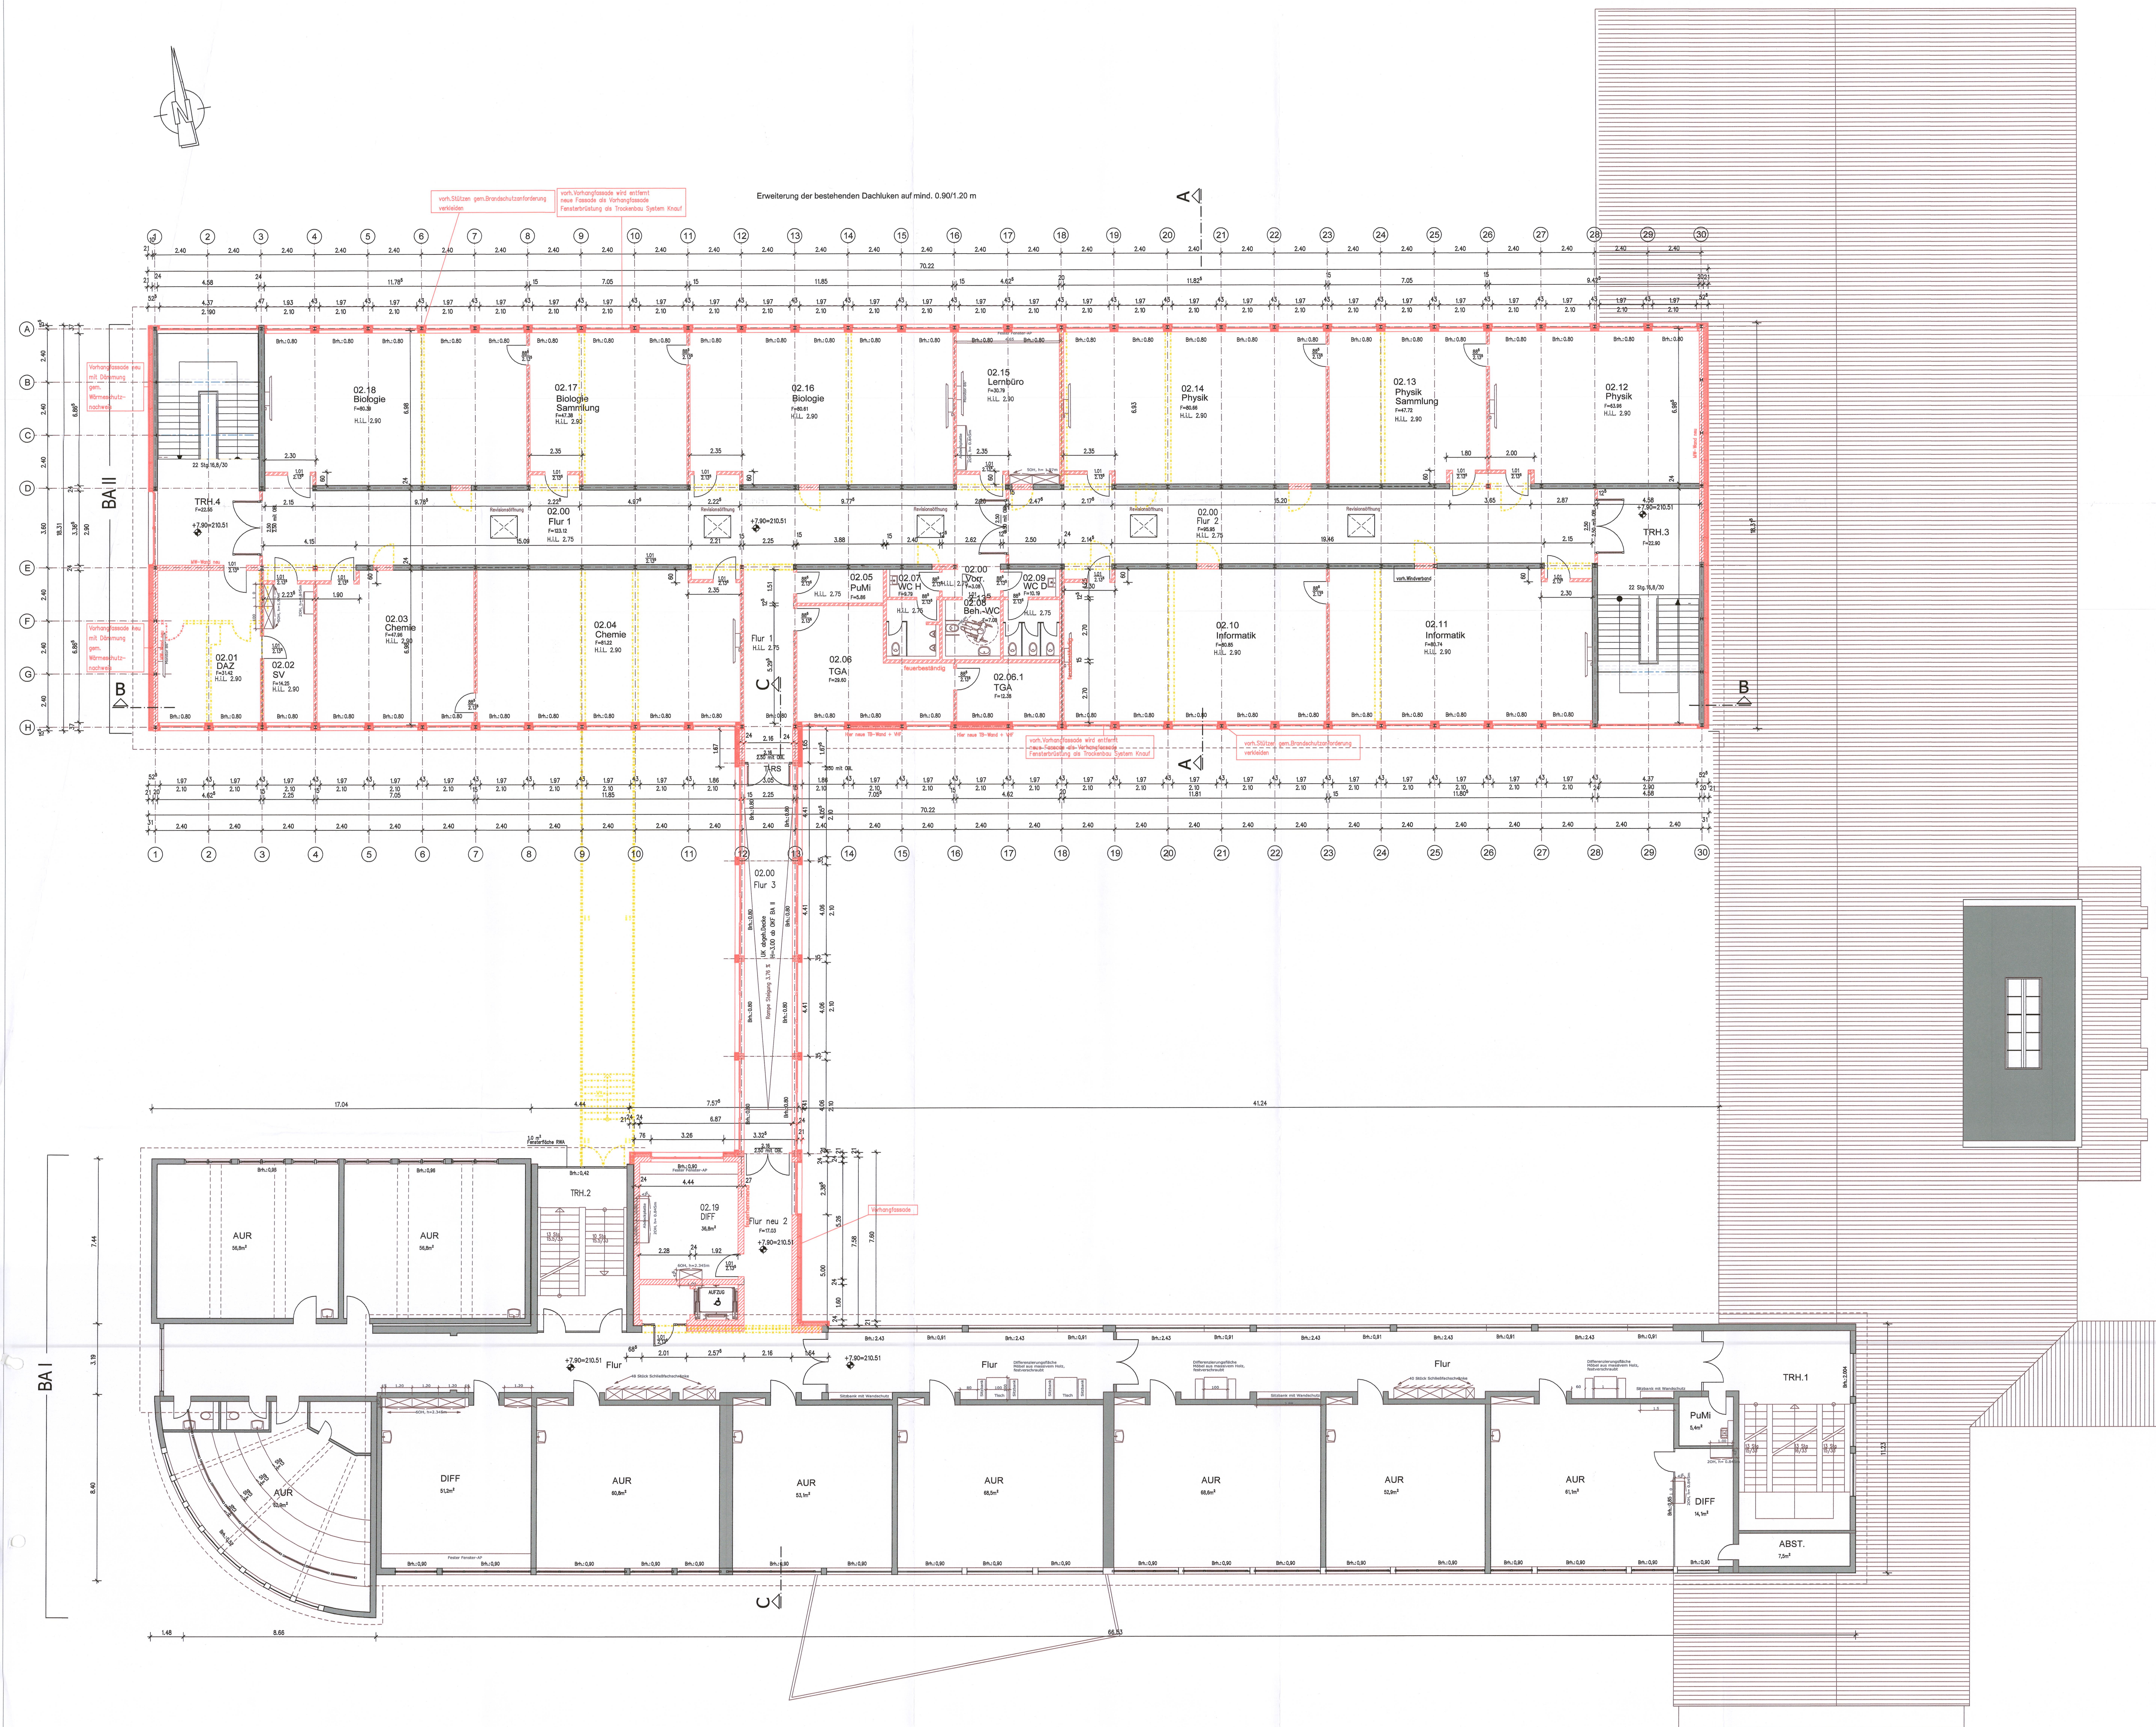

NEU
ABBRUCH
BESTAND

Hinweis:
Der Teilabriss ist Bestandteil des Bauantrages
auch wenn er nicht im Titel benannt ist

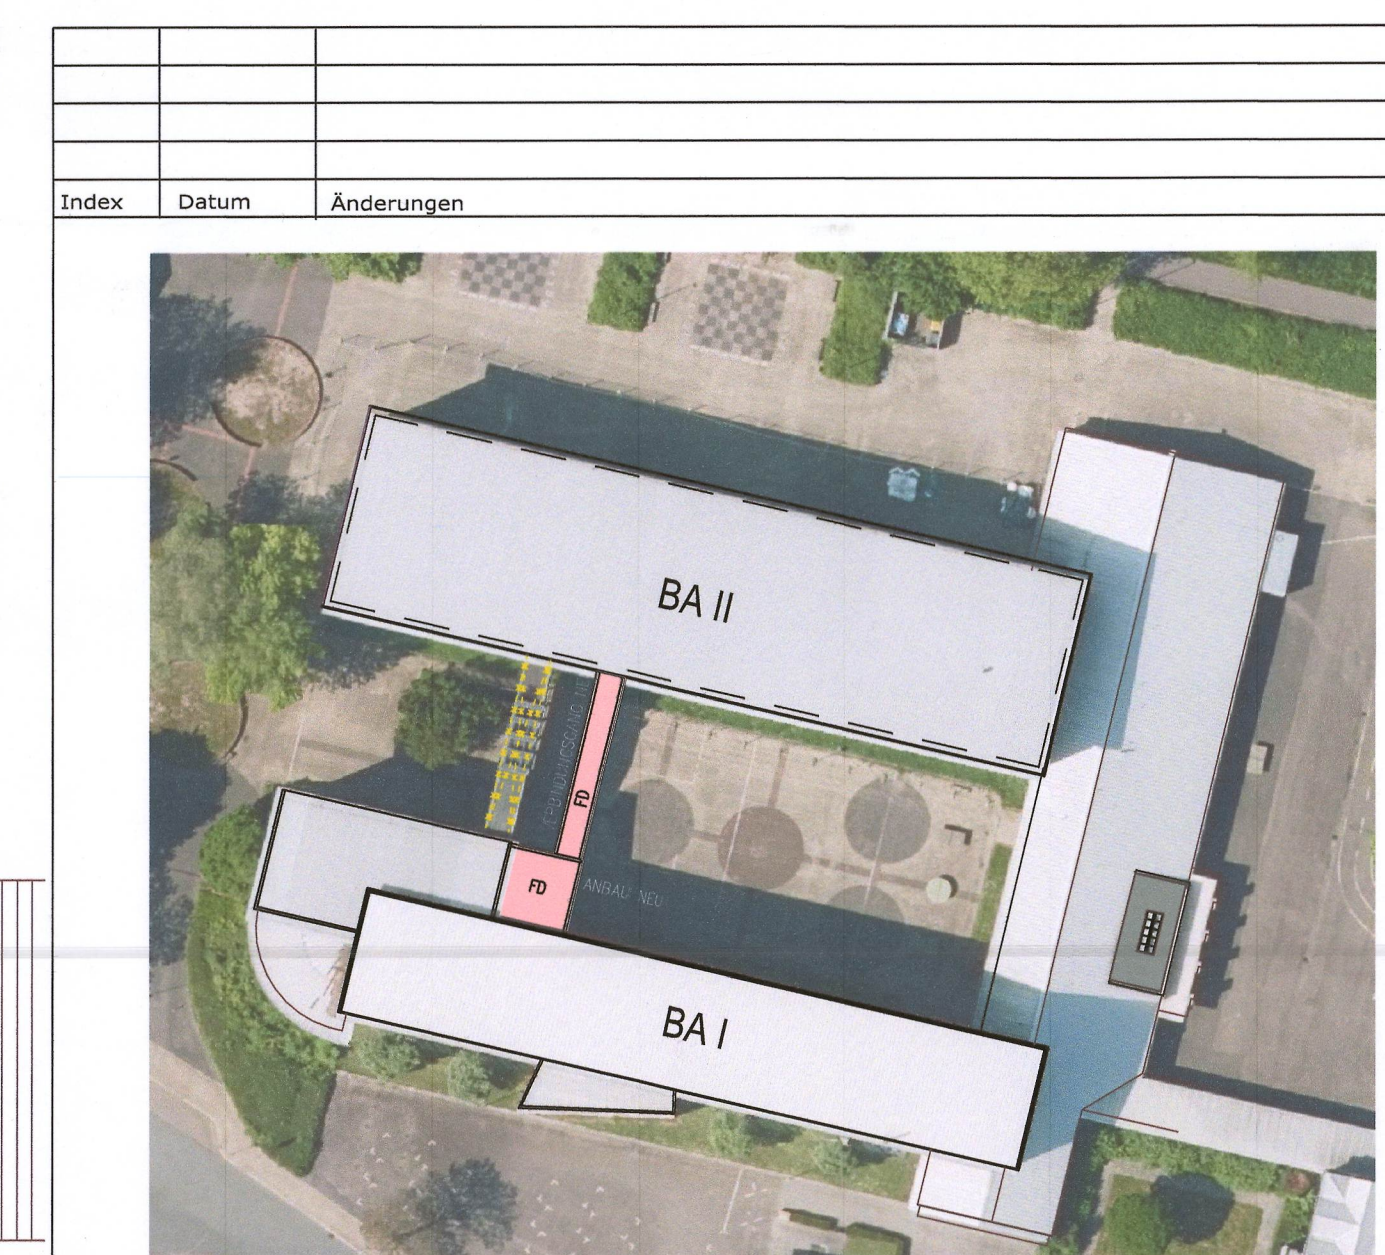

Entwurfsverfasser 21.04.2026	Bauherr
Projekt Sanierung und Teilneubau Geschwister-Scholl-Realschule Albert-Schweitzer-Straße 4 58840 Plettenberg	Bauherr Stadt Plettenberg Grünestraße 12 58840 Plettenberg
Projekt: Sanierung und Teilneubau, Geschwister-Scholl-Realschule Albert-Schweitzer-Straße 4, 58840 Plettenberg	
Bauteil 2.OBERGESCHOSS	
Phase LPH 4 (Genehmigungsplanung)	
Maßstab M 1:100	gezeichnet VG
Datum 11.03.2026	Projektnummer PL-RS-G24
Planung: gpe projekt Nördelstiege 2 59872 Meschede	Plannummer 04
Tel.: 0291 994191-0 www.gpe-projekt.de info@gpe-projekt.de	