


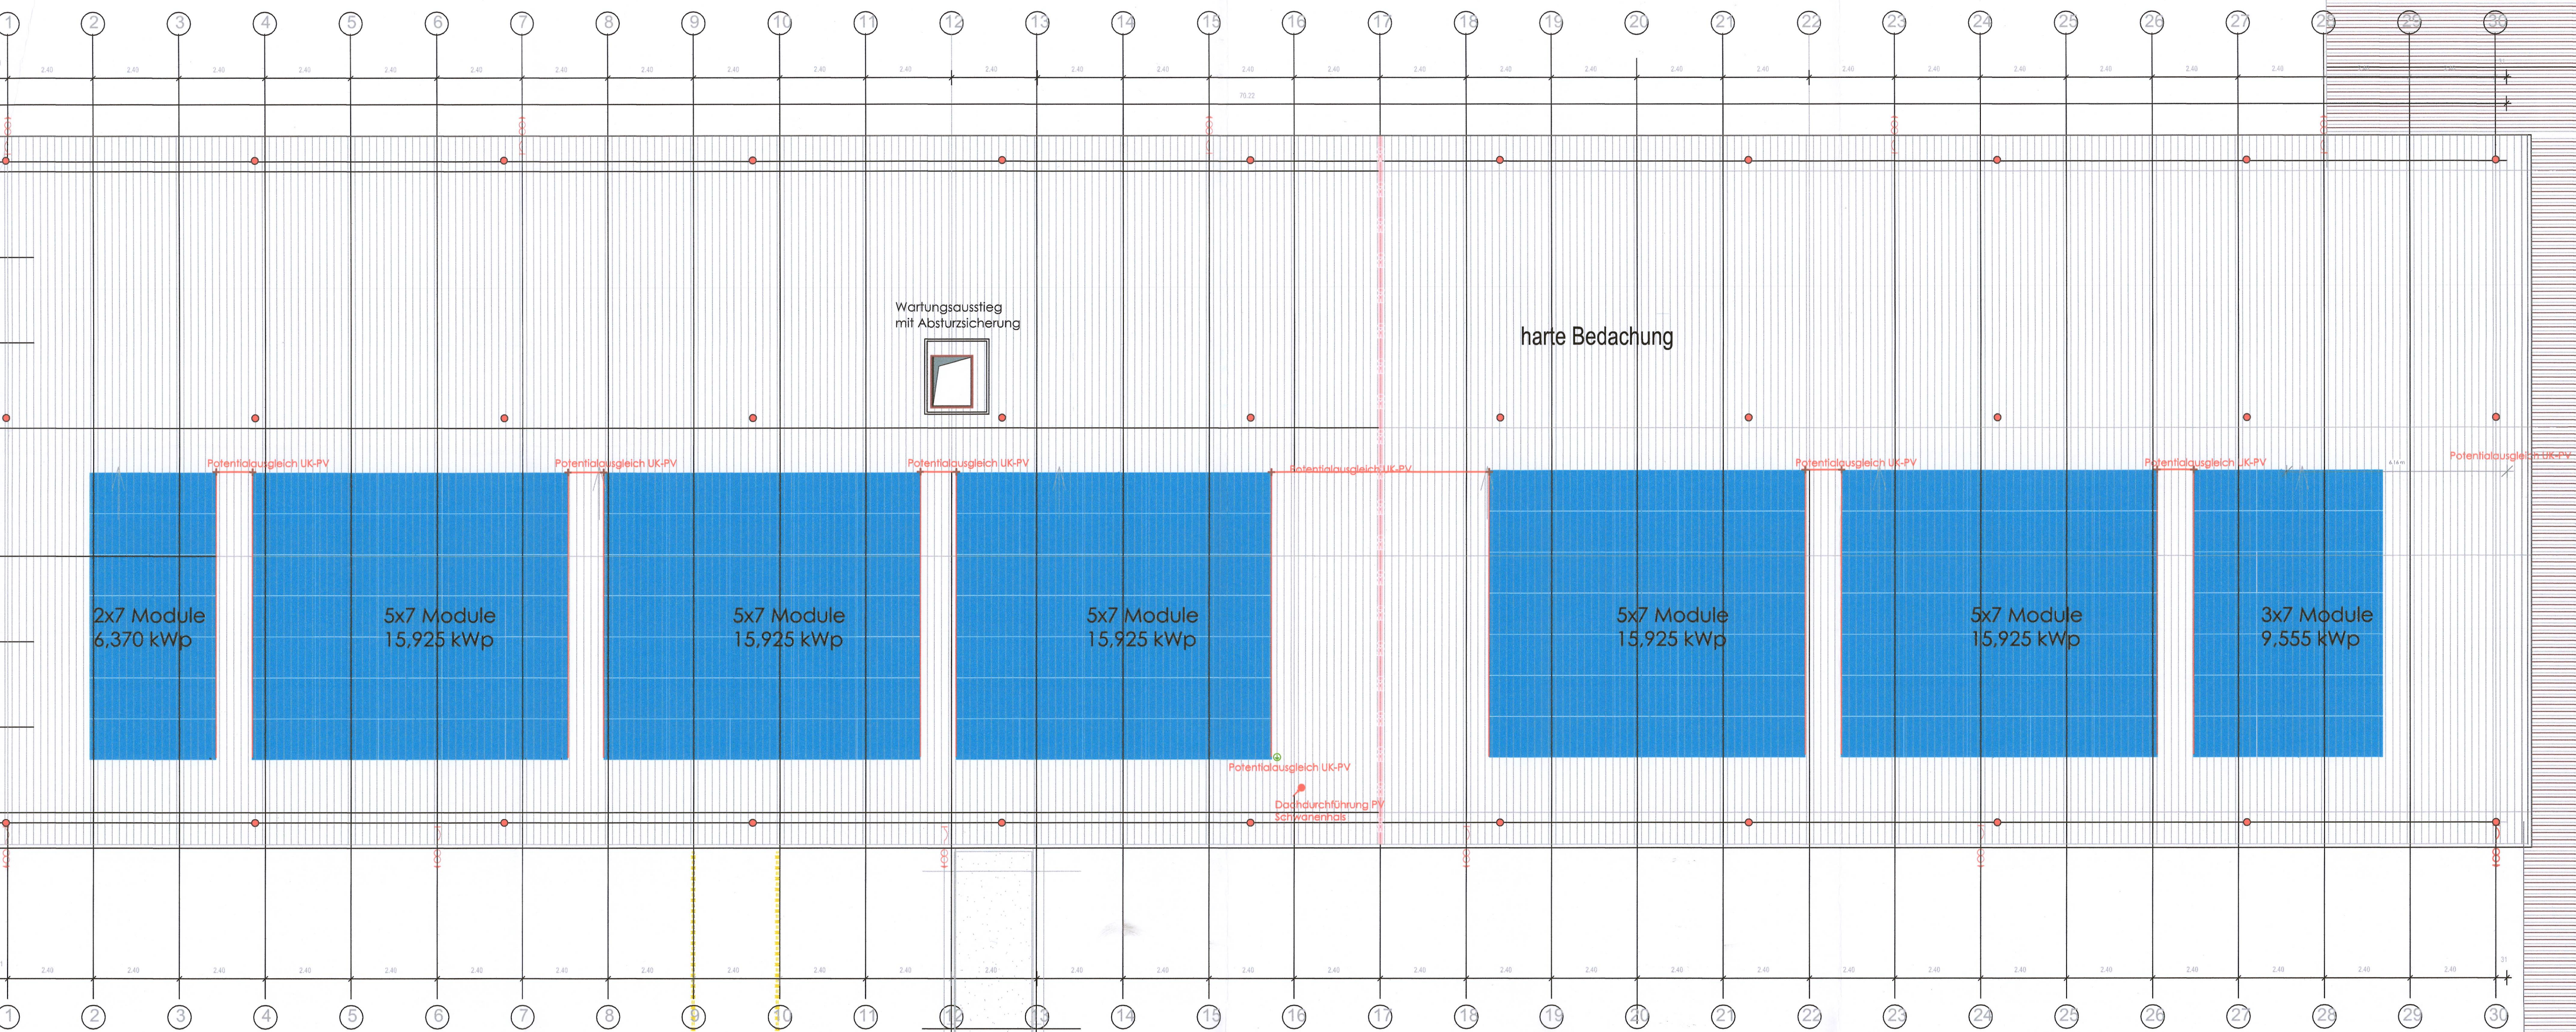

harte Bedachung

2x7 Module
6,370 kWp

5x7 Module
15,925 kWp

5x7 Module
15,925 kWp

5x7 Module
15,925 kWp

5x7 Module
15,925 kWp

5x7 Module
15,925 kWp


Module
5 kWp

VERBUNDUNGSGANG NEU
FD

smarte Bedachung

ANBAU NEU
FD
harte Bedachu

30. APR. 2020

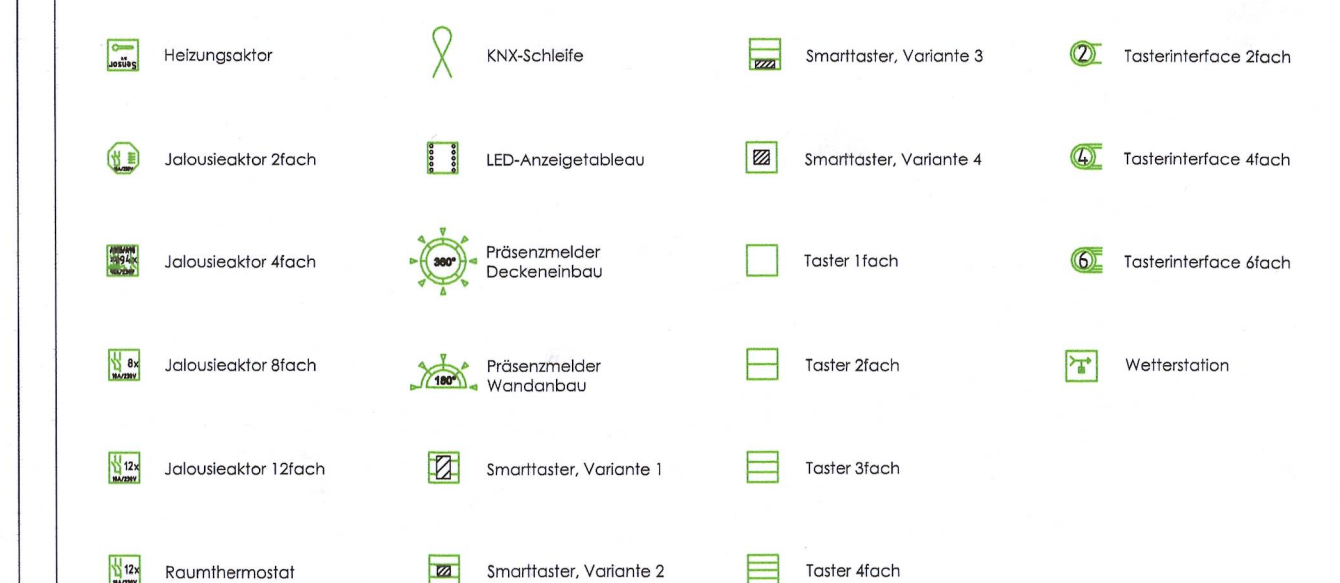


Steckdose LP	Worg-Pörsenmaider	Ausmacher	Taster
Steckdose wahlst wozu?	Decken-Pörsenmaider	Wechselwähler	Taster Zlich
Steckdose wahlst wozu?	Raumthermostat	Seitenwähler	Taster beleuchtet
Steckdose mit Kippstecker	Temperat-Föhr	Kreuzschalter	Elektrischer Anschluss 230V
Steckdose schaltbar	USB-Steckdose	Kontrollschalter	Elektrischer Anschluss 420V
Steckdose Wasserschütz	Hand-Anschluss	Jalousiewähler	Motor-Anschluss
Steckdose mit ertönen bestrahlung	CEE Steckdose	Doppel Wechselwähler	Anschluss Heizung
Steckdose mit bestrahlung	CEE Steckdose + Schutz	Zehnwähler	Anschluss Lüftung
Steckdose AP	Lokalisation EncoBIO	Schalter AP	Anschluss Drehstuhl
			Anschluss TV

Deckenddurchbruch DD	Deckenddurchbruch DD	Wandsdurchbruch WD	Wandsdurchbruch KB
UK: Unterleiste UE: Unterleiste Decke UEKD: Unterleiste Korbdecke UKF: Unterleiste Fertigplatte	UK: Unterleiste UE: Unterleiste Decke UEKD: Unterleiste Korbdecke UKF: Unterleiste Fertigplatte	Alle Kernbohrungen Durchbrüche u.ä. sind in einer Größe und Lage mit der Bauteileherstellung abzusprechen und vor Ort festzulegen.	Alle Kernbohrungen Durchbrüche u.ä. sind in einer Größe und Lage mit der Bauteileherstellung abzusprechen und vor Ort festzulegen.
OK: Oberleiste OKFB: Oberleiste Fertigfußboden	OK: Oberleiste OKFB: Oberleiste Fertigfußboden	In diesem Plan sind alle Kernbohrungen, Durchbrüche o.ä. in Leichtwandwänden angegeben.	In diesem Plan sind alle Kernbohrungen, Durchbrüche o.ä. in Leichtwandwänden angegeben.

Hinweis:
Der Teilabriss ist Bestandteil des Bauantrages
auch wenn er nicht im Titel benannt ist

Index	Datum	Änderungen

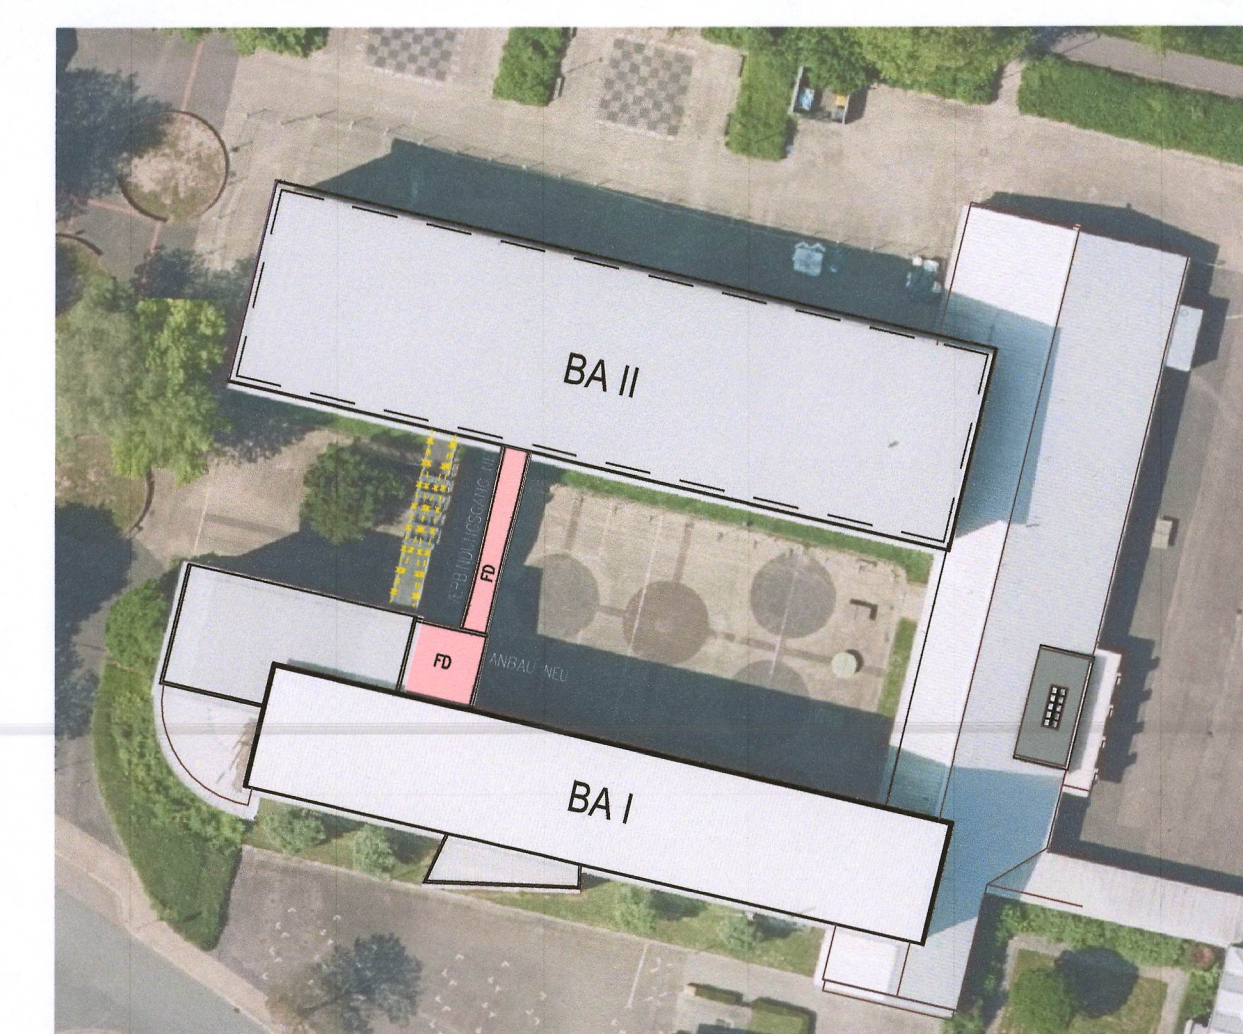

Entwurfsverfasser 21.04.2026 	Bauherr 
Projekt Sanierung und Teilneubau Geschwister-Scholl-Realschule Albert-Schweitzer-Straße 4 58840 Plettenberg	Bauherr Stadt Plettenberg Grünestraße 12 58840 Plettenberg Gehört zum Bauverfahren Ne

Projekt:	Sanierung und Teilneubau, Geschwister-Scholl-Realschule Albert-Schweizer-Straße 4, 58840 Plettenberg
----------	---

Bauteil	DACHAUFSICHT
---------	--------------

Maßstab M 1:100	gezeichnet VG	Datum 11.03.2026	Projektnummer PL-RS-G24	Plannummer 06
--------------------	------------------	---------------------	----------------------------	------------------

Planung:	gpe projekt Nördeltstiege 2	Tel: 0291 994191-0	
----------	---------------------------------------	--------------------	---

59872 Meschede www.gpe-projekt.de
Info@gpe-projekt.de

Diese Zeichnungen sind ausschließlich Eigentum von gpe-projekt und urheberrechtlich geschützt.
 Ohne unsere Zustimmung dürfen sie in keiner Form verwendet oder Dritten zugänglich gemacht werden (§ 106 Urhebergesetz). Änderungen vorbehalten.