


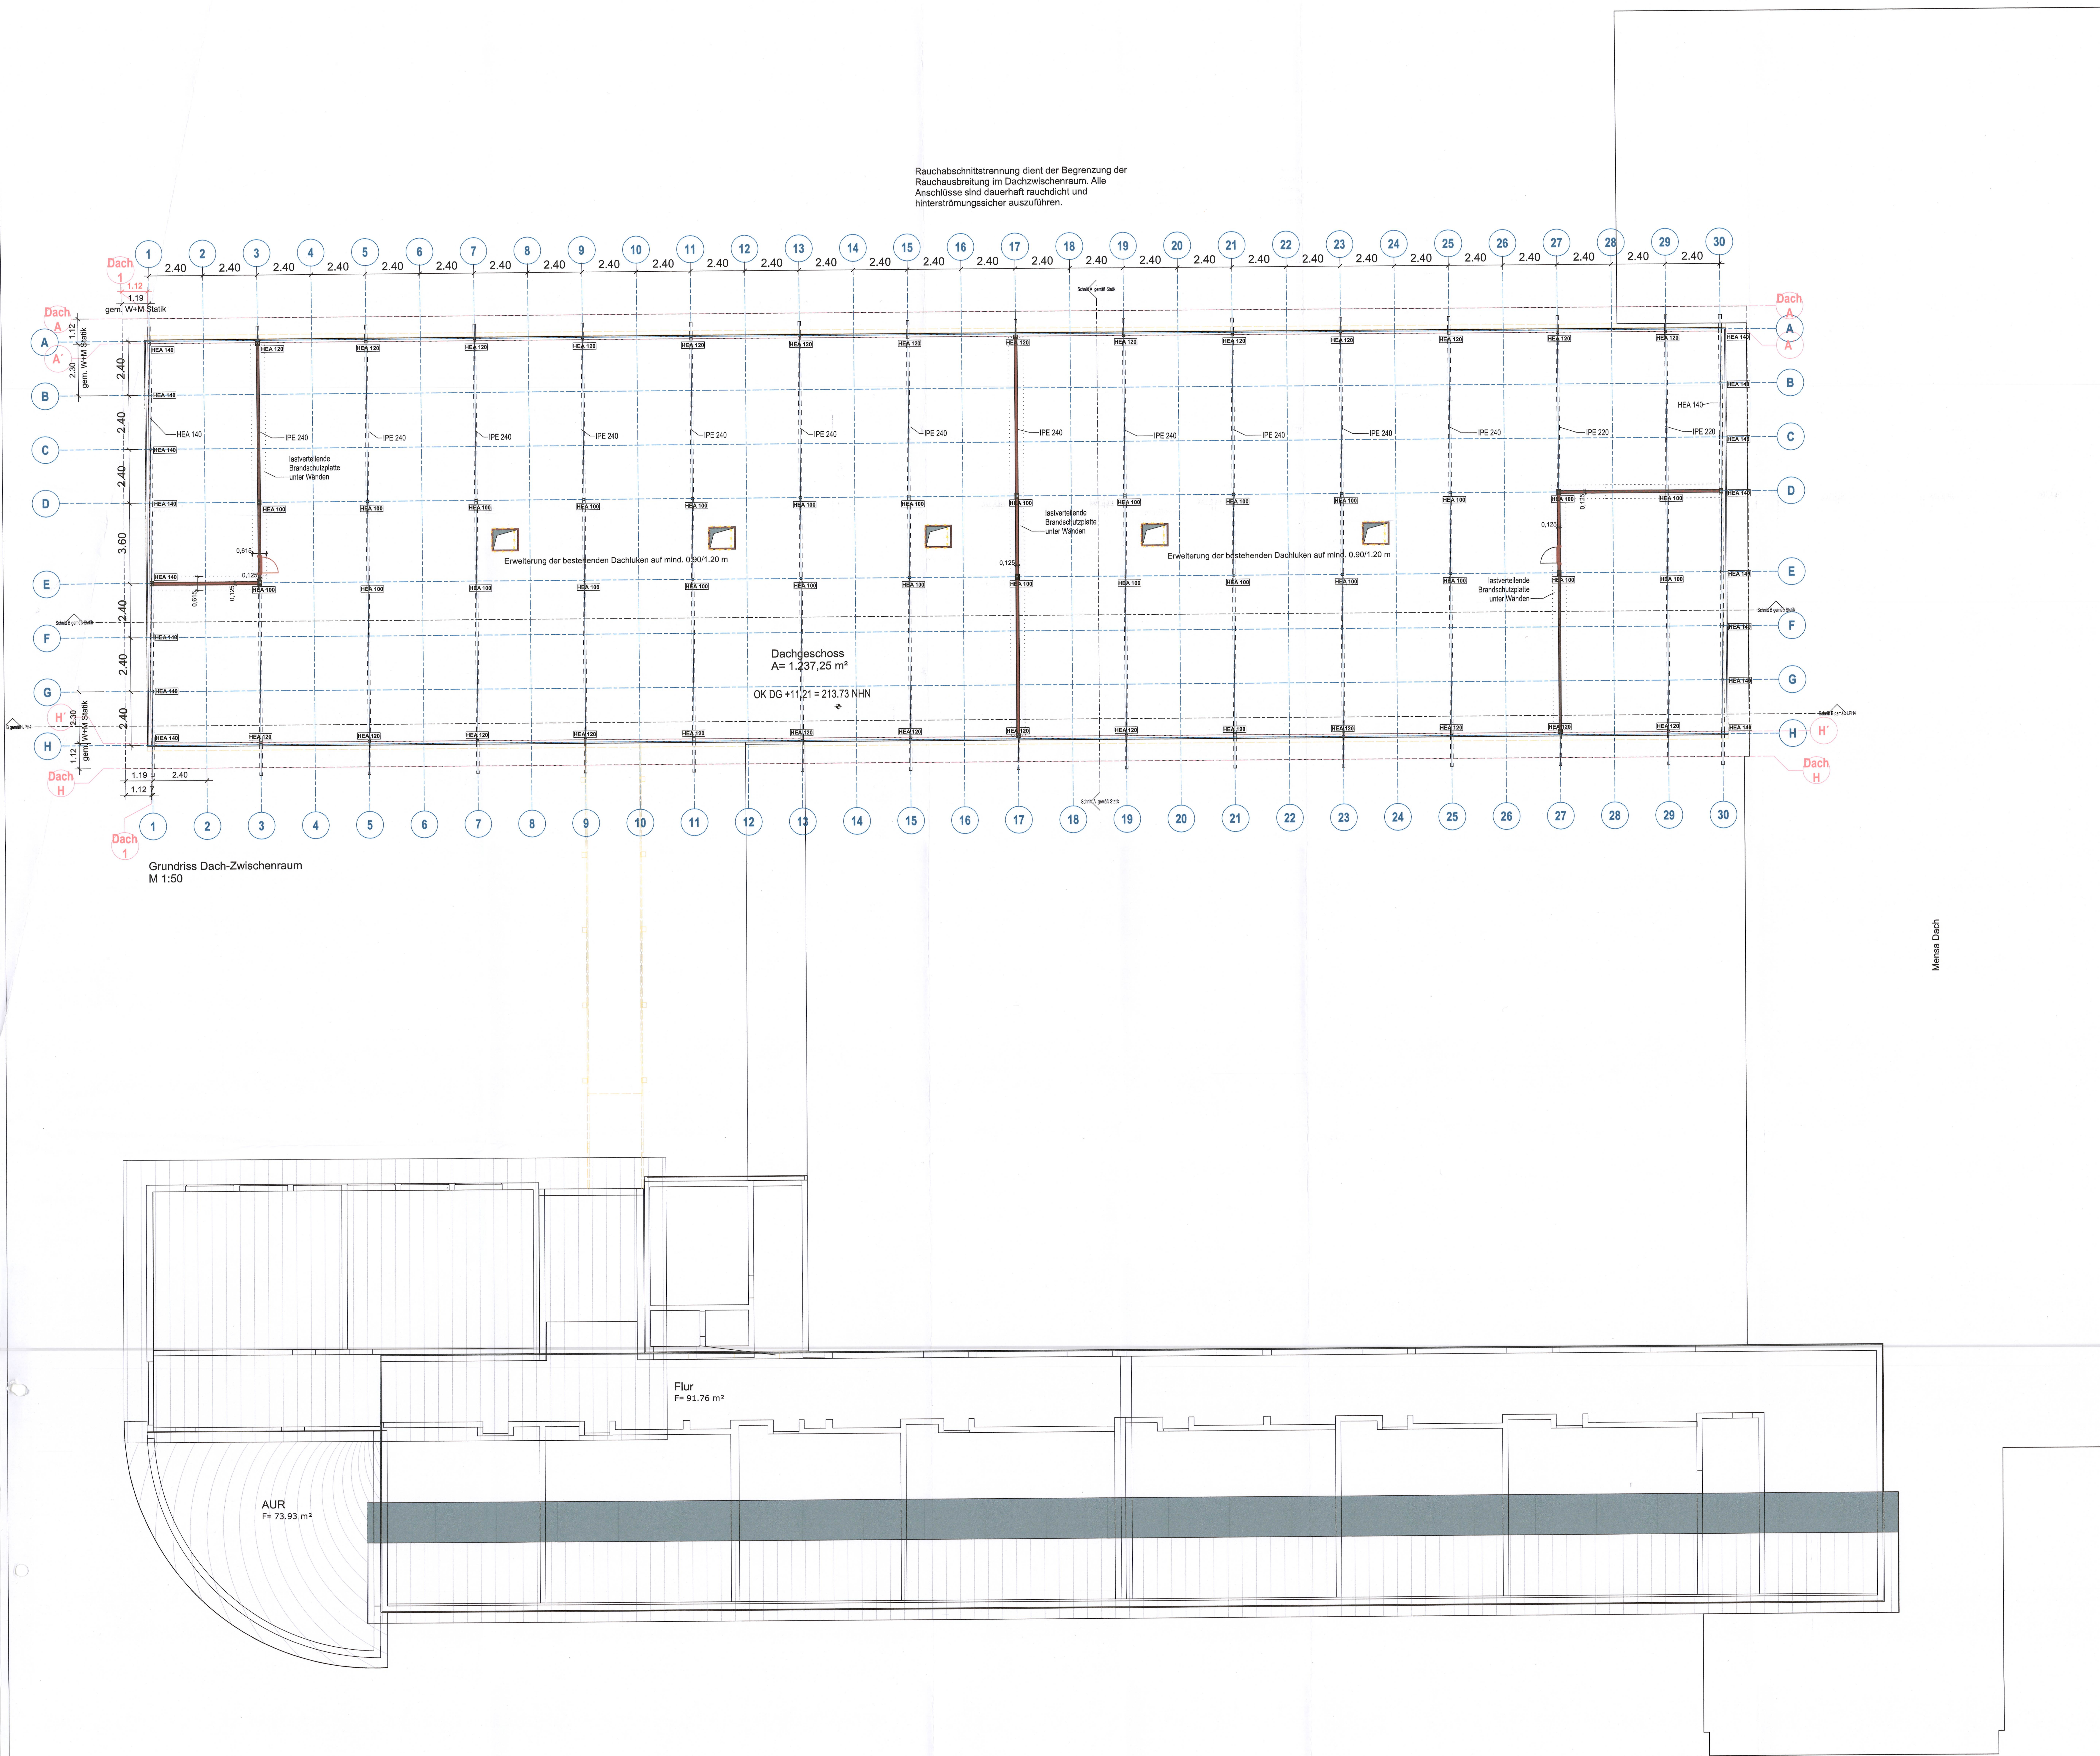


Mensa Dach

NEU
ABBRUCH
BESTAND

Hinweis:
Der Teilabriss ist Bestandteil des Bauantrages
auch wenn er nicht im Titel benannt ist

Index	Datum	Änderungen

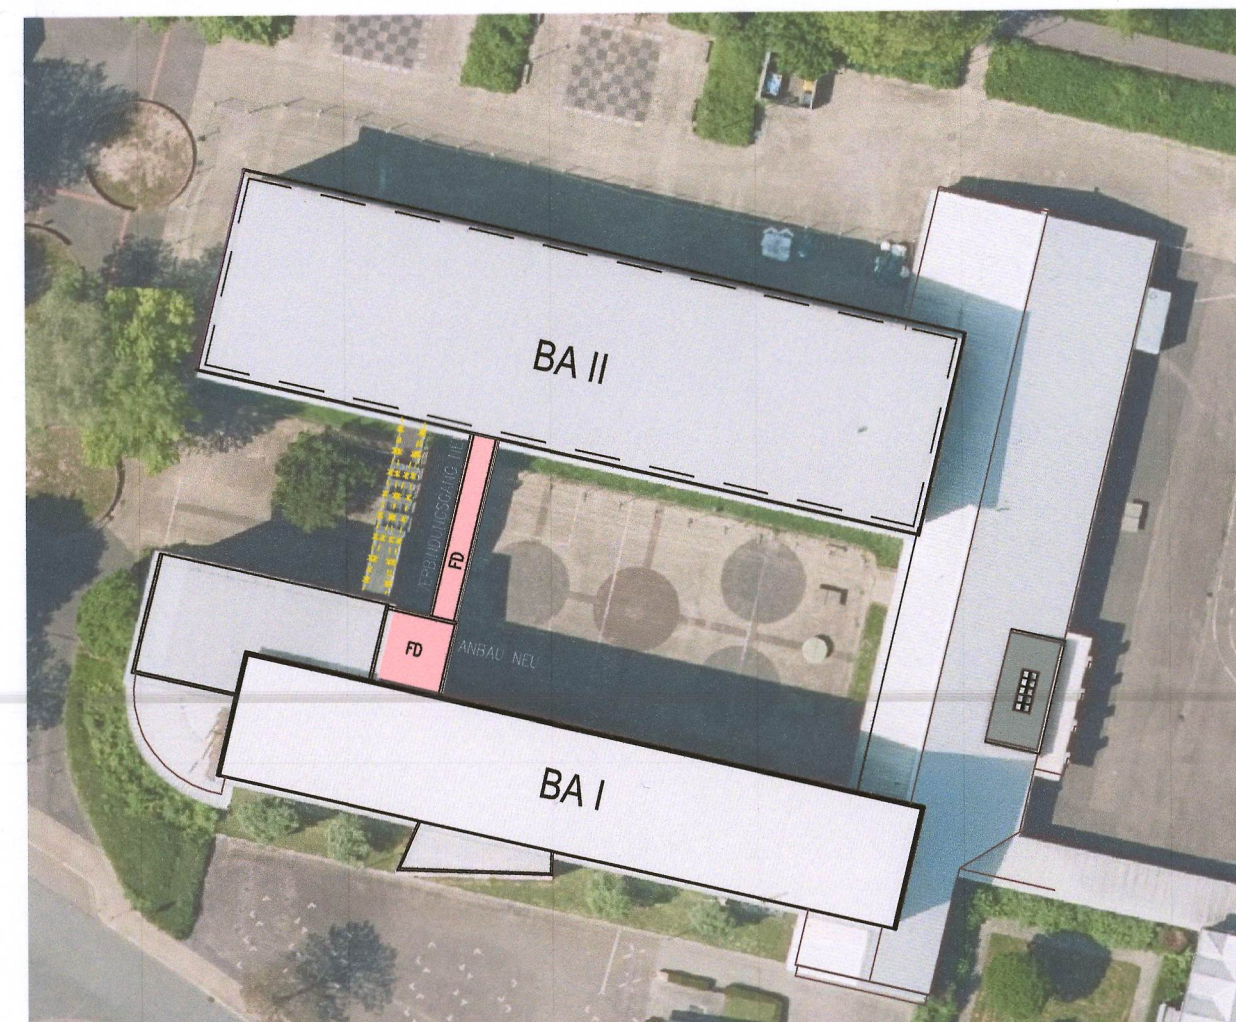

Entwurfsverfasser 21.04.2026	Bauherr
Projekt Sanierung und Teilneubau Geschwister-Scholl-Realschule Albert-Schweitzer-Straße 4 58840 Plettenberg	Bauherr Stadt Plettenberg Grünestraße 12 58840 Plettenberg
Geschoss	Dachgeschoss - Dachzwischenraum
Phase	LPH 4 (Genehmigungsplanung)
Datename	PL-RS-G24_LPH4_BA1+2_LPH4-4_APL_GR-DG_A0-1-100_A
Maßstab	gez. Datum Projektnummer Plannummer
1:100	AK 11.03.2026 PL-RS-G24 09
Entwurfsverfasser	gpe-projekt Nördteltstraße 2 58872 Meschede www.gpe-projekt.de
	Tel.: 0291/ 89 41 91-0 Fax: 0291/ 89 41 91-99 info@gpe-projekt.de

Diese Zeichnungen sind ausschließlich Eigentum des Entwurfsverfassers und urheberrechtlich geschützt.
Ihre weitere Verbreitung, sofern sie in letzter Form, verändert oder ohne Zustimmung, ist untersagt.