
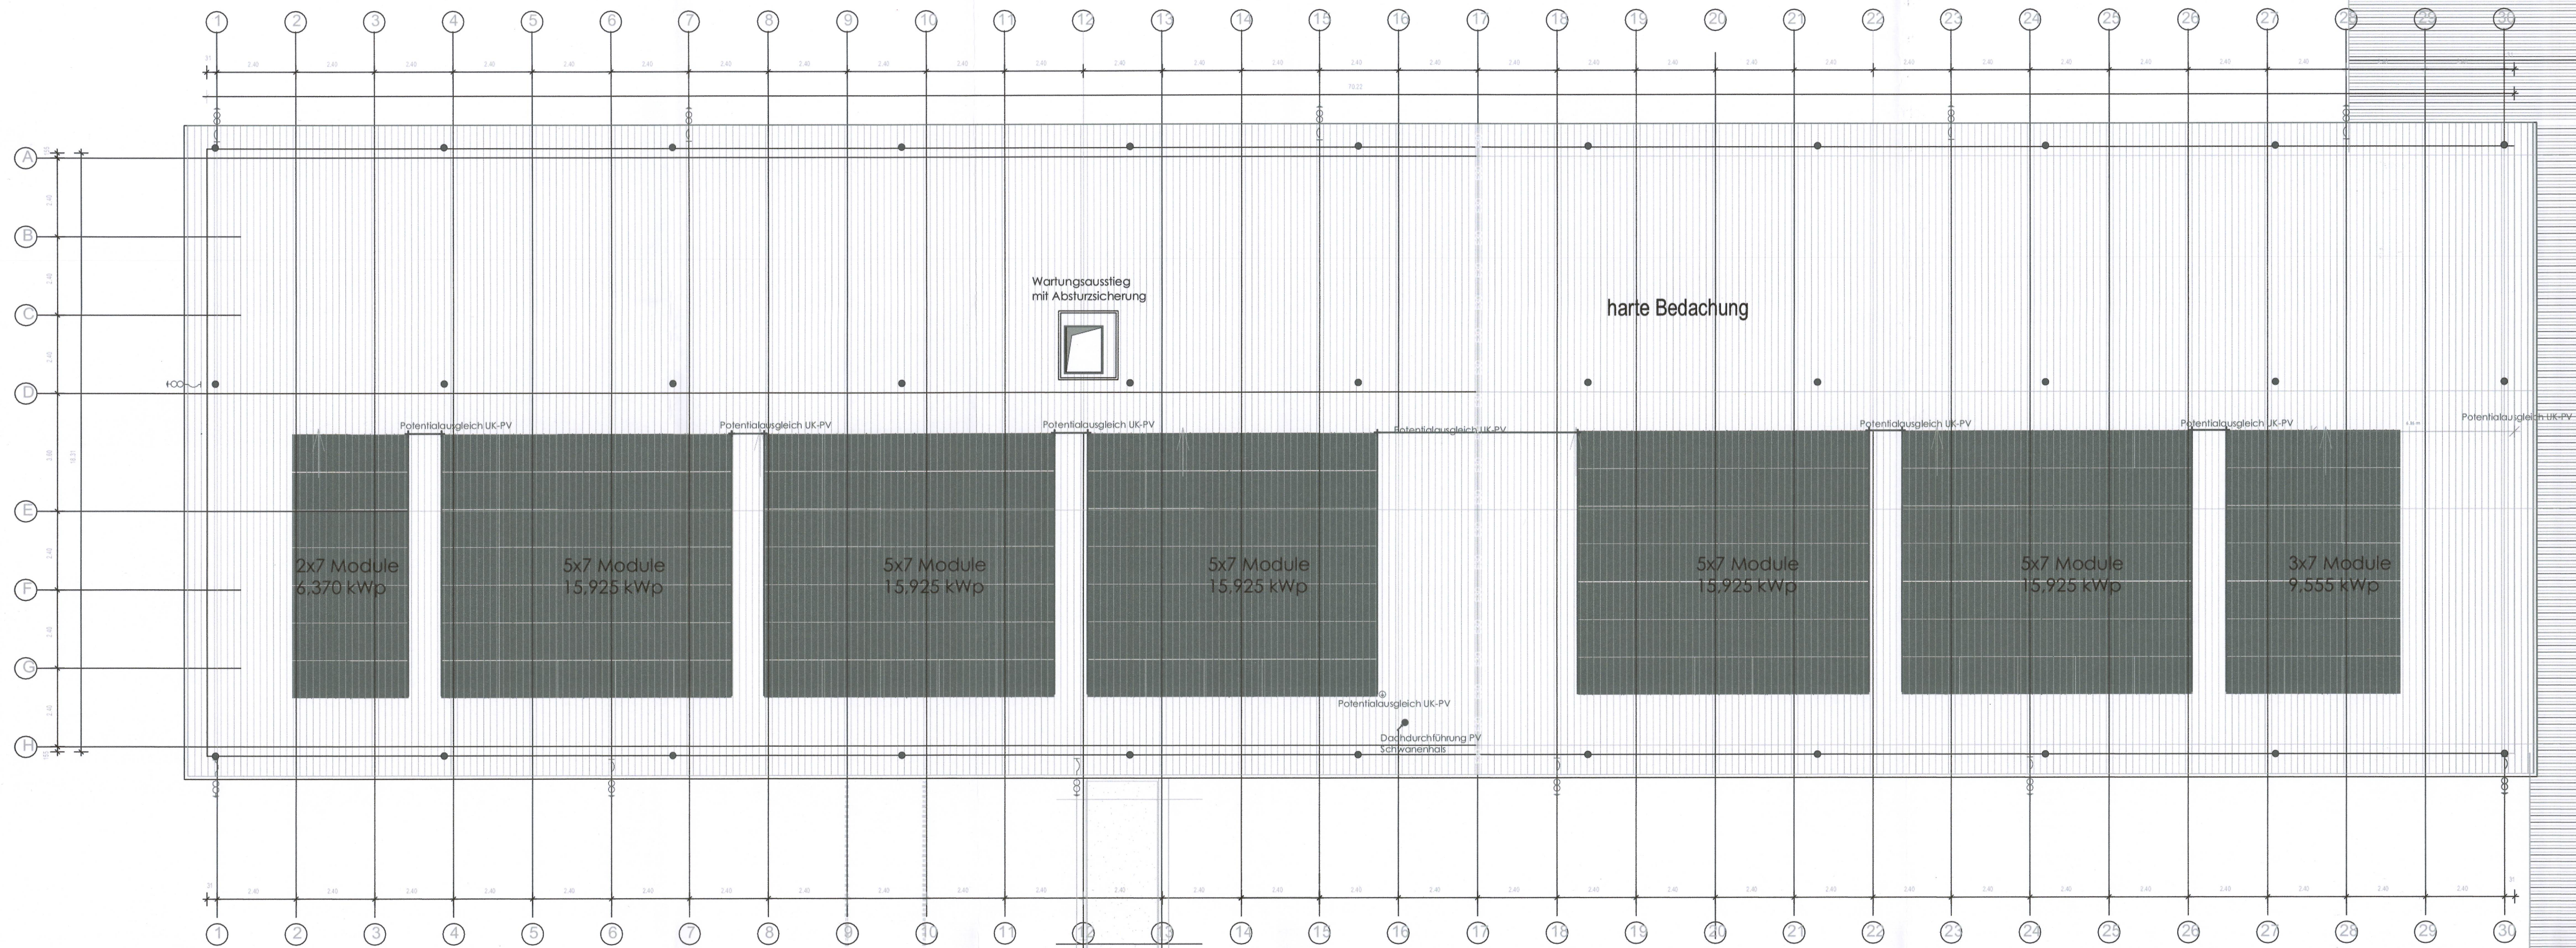


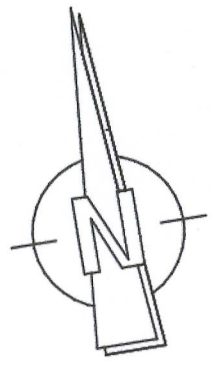

- Legende: (die nachfolgenden brandschutztechnischen Eintragungen haben Vorrang)
- Bauart Brandwand: raumabschließend feuerbeständig, nichtbrennbar und widerstandsfähig gegen mechanische Beanspruchung
 - Wand: raumabschließend feuerbeständig; nichtbrennbare und Bauteilebene durchgehende Schicht "AB-Bauweise"
 - Wand: In der Bauart von feuerbeständigen Wänden
 - Wand: raumabschließend feuerbeständig, aus nichtbrennbaren Baustoffen
 - Wand: raumabschließend feuerhemmend; notwendiger Flur: bei brennbaren Baustoffen: Bekleidung aus nichtbrennbaren Baustoffen in ausreichender Dicke
 - notwendige Treppe / notwendiger Treppenraum
 - notwendiger Flur / Rettungsweg
 - Dach von Anbauten (ohne Feuerwiderstand)
 - dT dichtschießende Tür
 - dTs dicht- und selbstschießende Tür
 - RST rauchdichte Tür; selbstschießend
 - rhT feuerhemmende Tür; dicht- und selbstschießend
 - rhT-RS feuerhemmende Tür; rauchdicht und selbstschießend
 - rhT-RS feuerbeständige Tür; rauchdicht und selbstschießend
 - rhT feuerbeständige Tür/Klappe, vierseitige Falz/Dichtung
 - Notausgang / Rettungsweg
 - Evac-Chair
 - Bypass / allzeit offenbar
 - Entnahmestelle Löschwasserleitung trocken
 - Einspeisestelle Löschwasserleitung
 - RA Rauchableitungsöffnung
 - RA Bedienstelle Rauchableitungsöffnung
 - Handfeuermelder: Lage im Erdgeschoss siehe Brandschutzplan F2
Lage in den übrigen Geschossen: Planung und Anordnung nach DIN VDE 0833

DIESER BRANDSCHUTZPLAN GILT NUR IN VERBINDUNG MIT DEM TEXTTEIL DES BRANDSCHUTZKONZEPTES

KEMPEN KRAUSE
INGENIEURE GMBH
Projekt-Nr.: 2019-4094
Brandschutzplan F6, Stand 2026-04-16

BA I

Index	Datum	Änderungen

Projekt
Sanierung und Teilneubau
Geschwister-Scholl-Realschule
Albert-Schweitzer-Straße 4
58840 Plettenberg

Bauherr
Stadt Plettenberg
Grünestraße 12
58840 Plettenberg

Projekt: Sanierung und Teilneubau, Geschwister-Scholl-Realschule
Albert-Schweitzer-Straße 4, 58840 Plettenberg

Bauteil: DACHAUFSICHT

Phase: LPH 4 (Genehmigungsplanung)

Maßstab	gezeichnet	Datum	Projektnummer	Plannummer
M 1:100	VG	11.03.2026	PL-RS-G24	06

Planung: gpe projekt
Nördeltstraße 2
59872 Meschede
Tel: 0291 994191-0
www.gpe-projekt.de
info@gpe-projekt.de

gpe projekt

Alle Zeichnungen sind urheberrechtlich geschützt. Ohne unsere Zustimmung dürfen die in dieser Form veröffentlichten Zeichnungen nicht weitergegeben werden. Änderungen vorbehalten.