
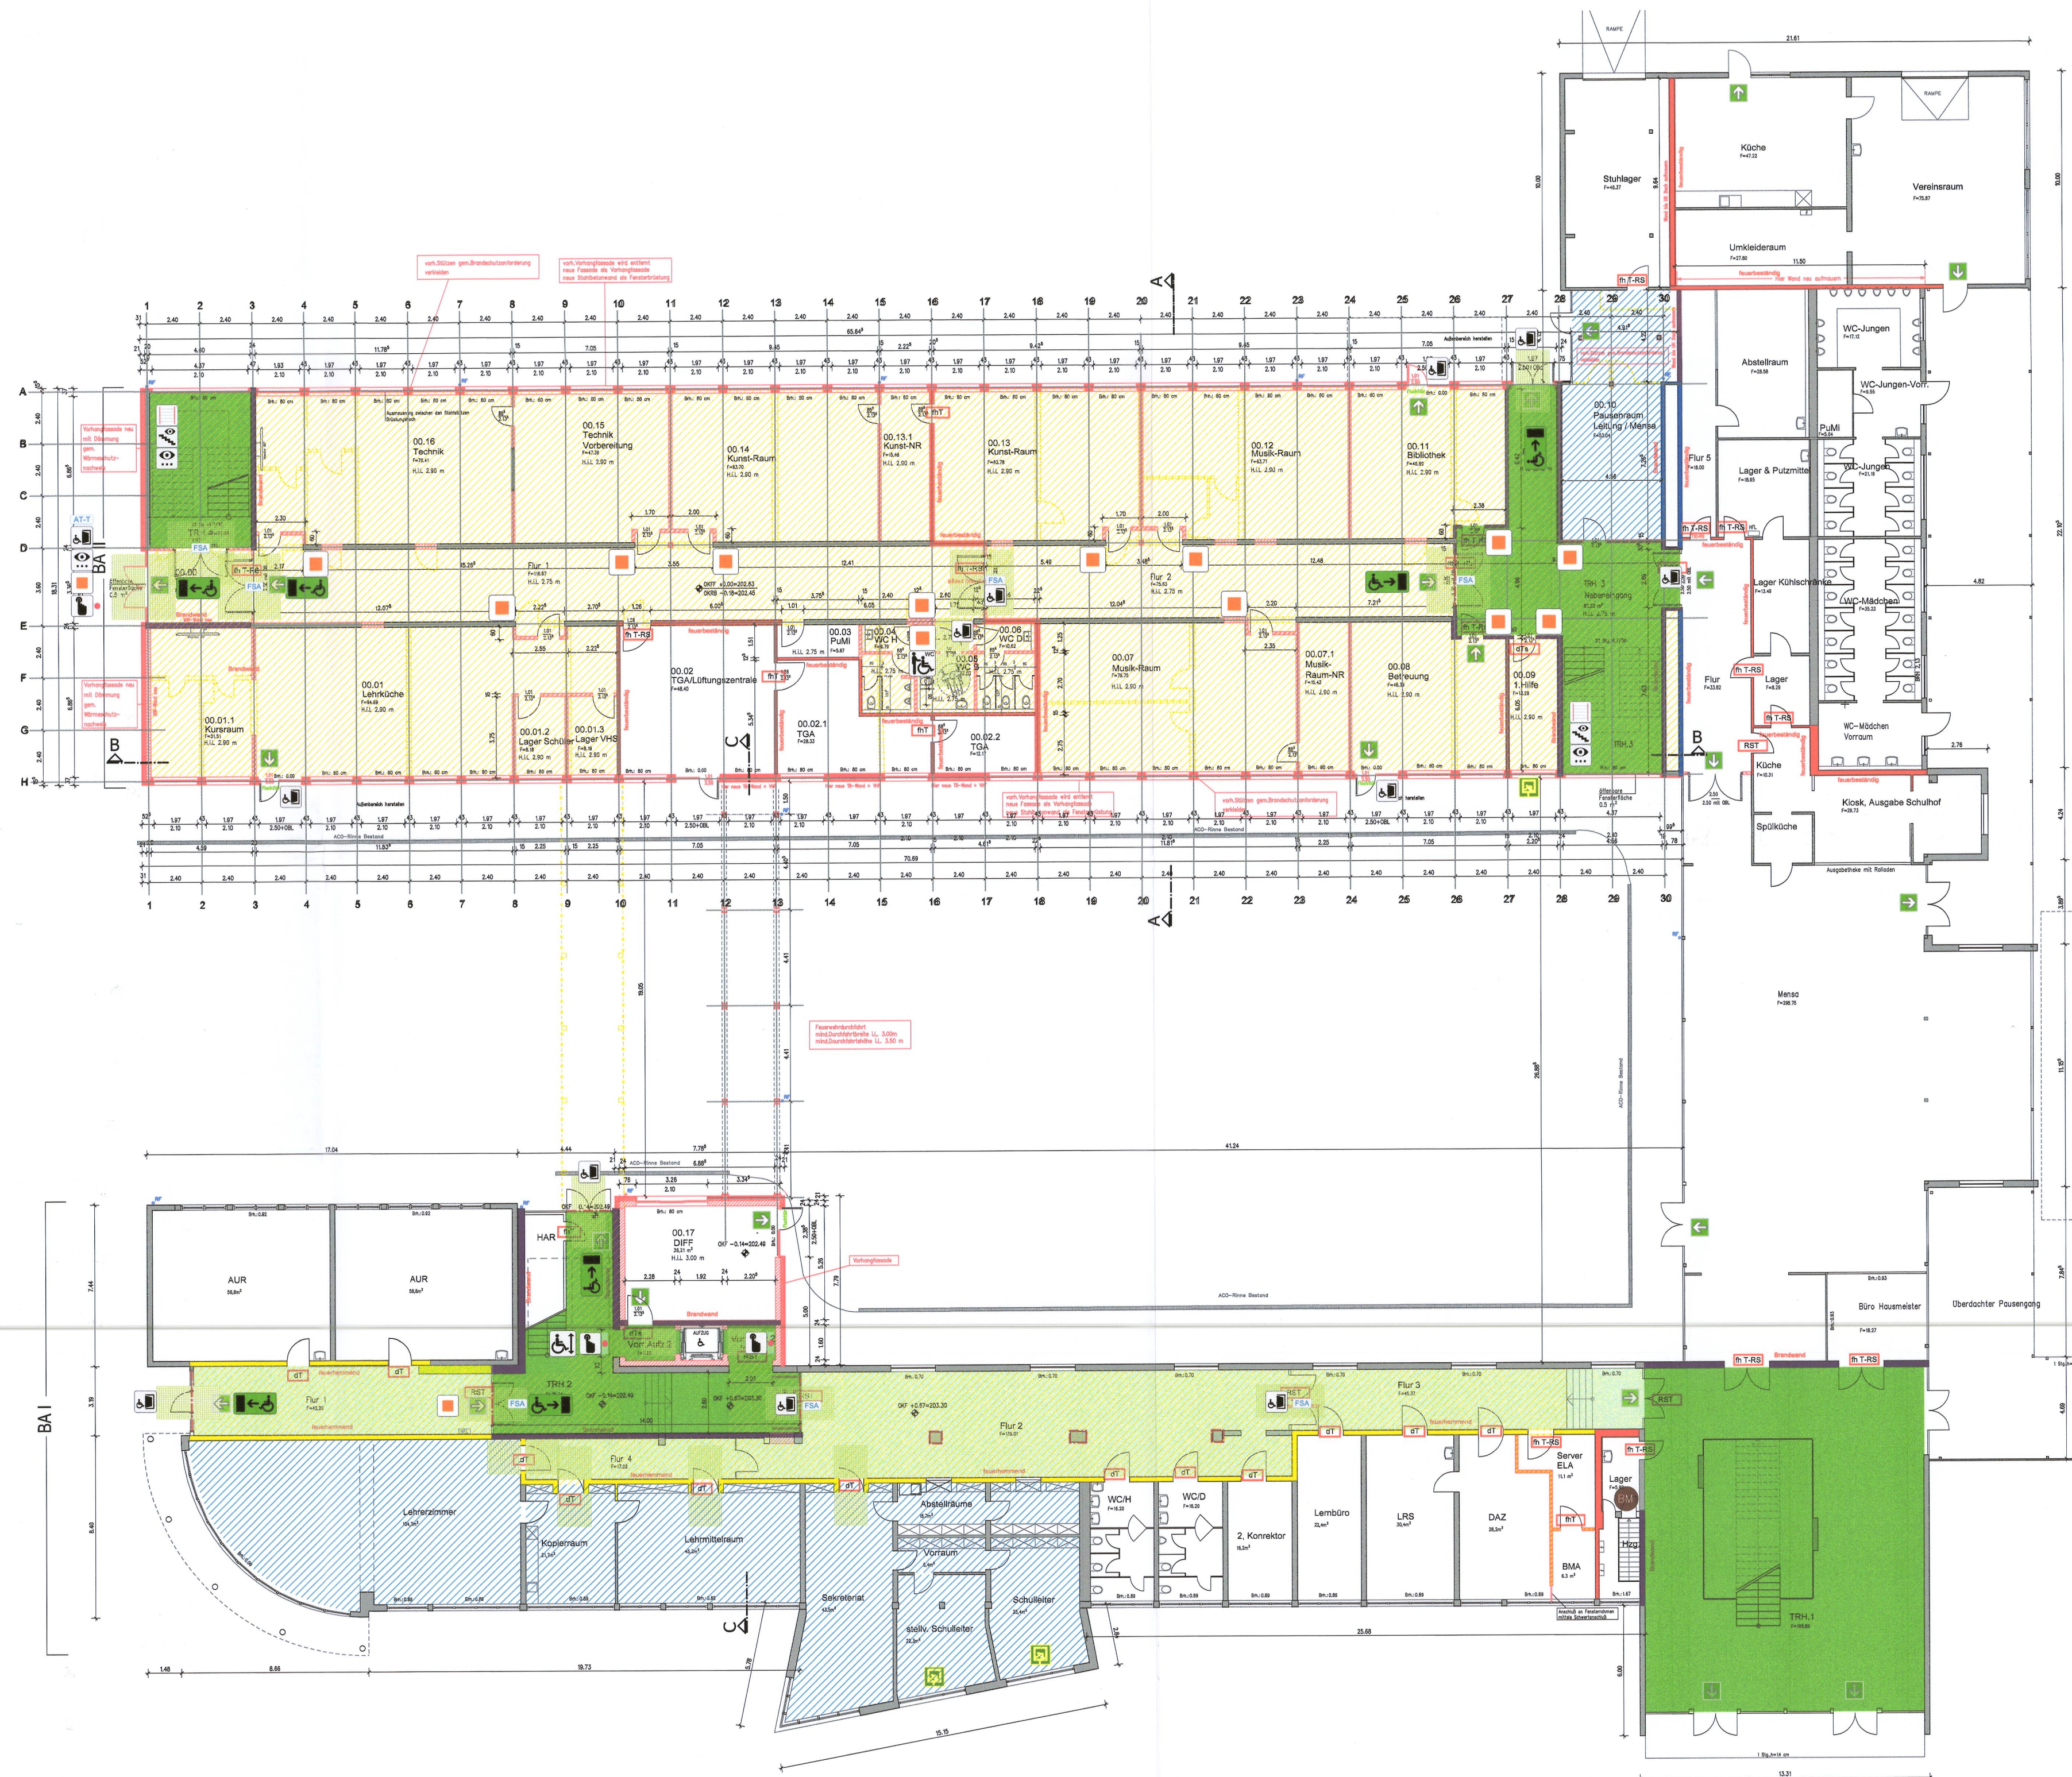
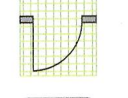
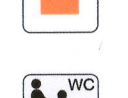
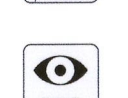
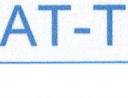
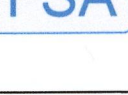


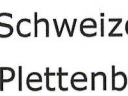

Legende Barrierefreiheit (DIN 18040)

-  Anwendungsbereich Barrierefreiheit: öffentlich zugänglicher Bereich (LBO, DIN 180440-1)
-  Anwendungsbereich Barrierefreiheit: Arbeitsstätte (ArbStättV, ASR V3a.2)
-  Bewegungsfläche im Bereich von Türen
-  1,50x1,20m
1,50x1,50m
-  Barrierefreier Handlauf
-  Barrierefreier Zugang / Tür
-  Taster für automatische Türöffnung
-  Barrierefreie Treppe
-  Barrierefreier Aufzug
-  Barrierefreie Raumbeschilderung
-  Barrierefreie Toilette
-  Visuell kontrastreiche/ taktil erfassbare Gestaltung
-  Barrierefreier Notausgang
-  Automatiktür mit Taster
-  Tür mit Feststellanlage

Projekt		Bauherr		
Sanierung und Teilneubau Geschwister-Scholl-Realschule		Stadt Plettenberg		
Albert-Schweizer-Straße 4 58840 Plettenberg		Grünestraße 12 58840 Plettenberg		
Bautell		Erdgeschoss		
Planinhalt		Barrierefrei-Konzept		
Phase		Genehmigungsplanung		
Fachplanung		Objektplanung		
Dateiname		01_Realschule_Plettenberg_Barrierefreiheit_EG		
Maßstab	gez.	Datum	Projektnummer	Plannummer
M 1:200	SG/CB	17.07.2025	BRI-SZ-G22	01
Entwurfsverfasser				
gpe-projekt		Tel.:0291/ 994 1918 Fax:0291/ 994 19199 info@gpe-projekt.de www.gpe-projekt.de		
Nördelstiege 2 59872 Meschede				

Die Zeichnungen sind ausschließlich Eigentum von gpe projekt und urheberrechtlich geschützt.
Ohne unsere Zustimmung dürfen sie in keiner Form verwendet oder Dritten zugänglich gemacht werden (§ 106 Urhebergesetz) Änderungen vorbehalten.