


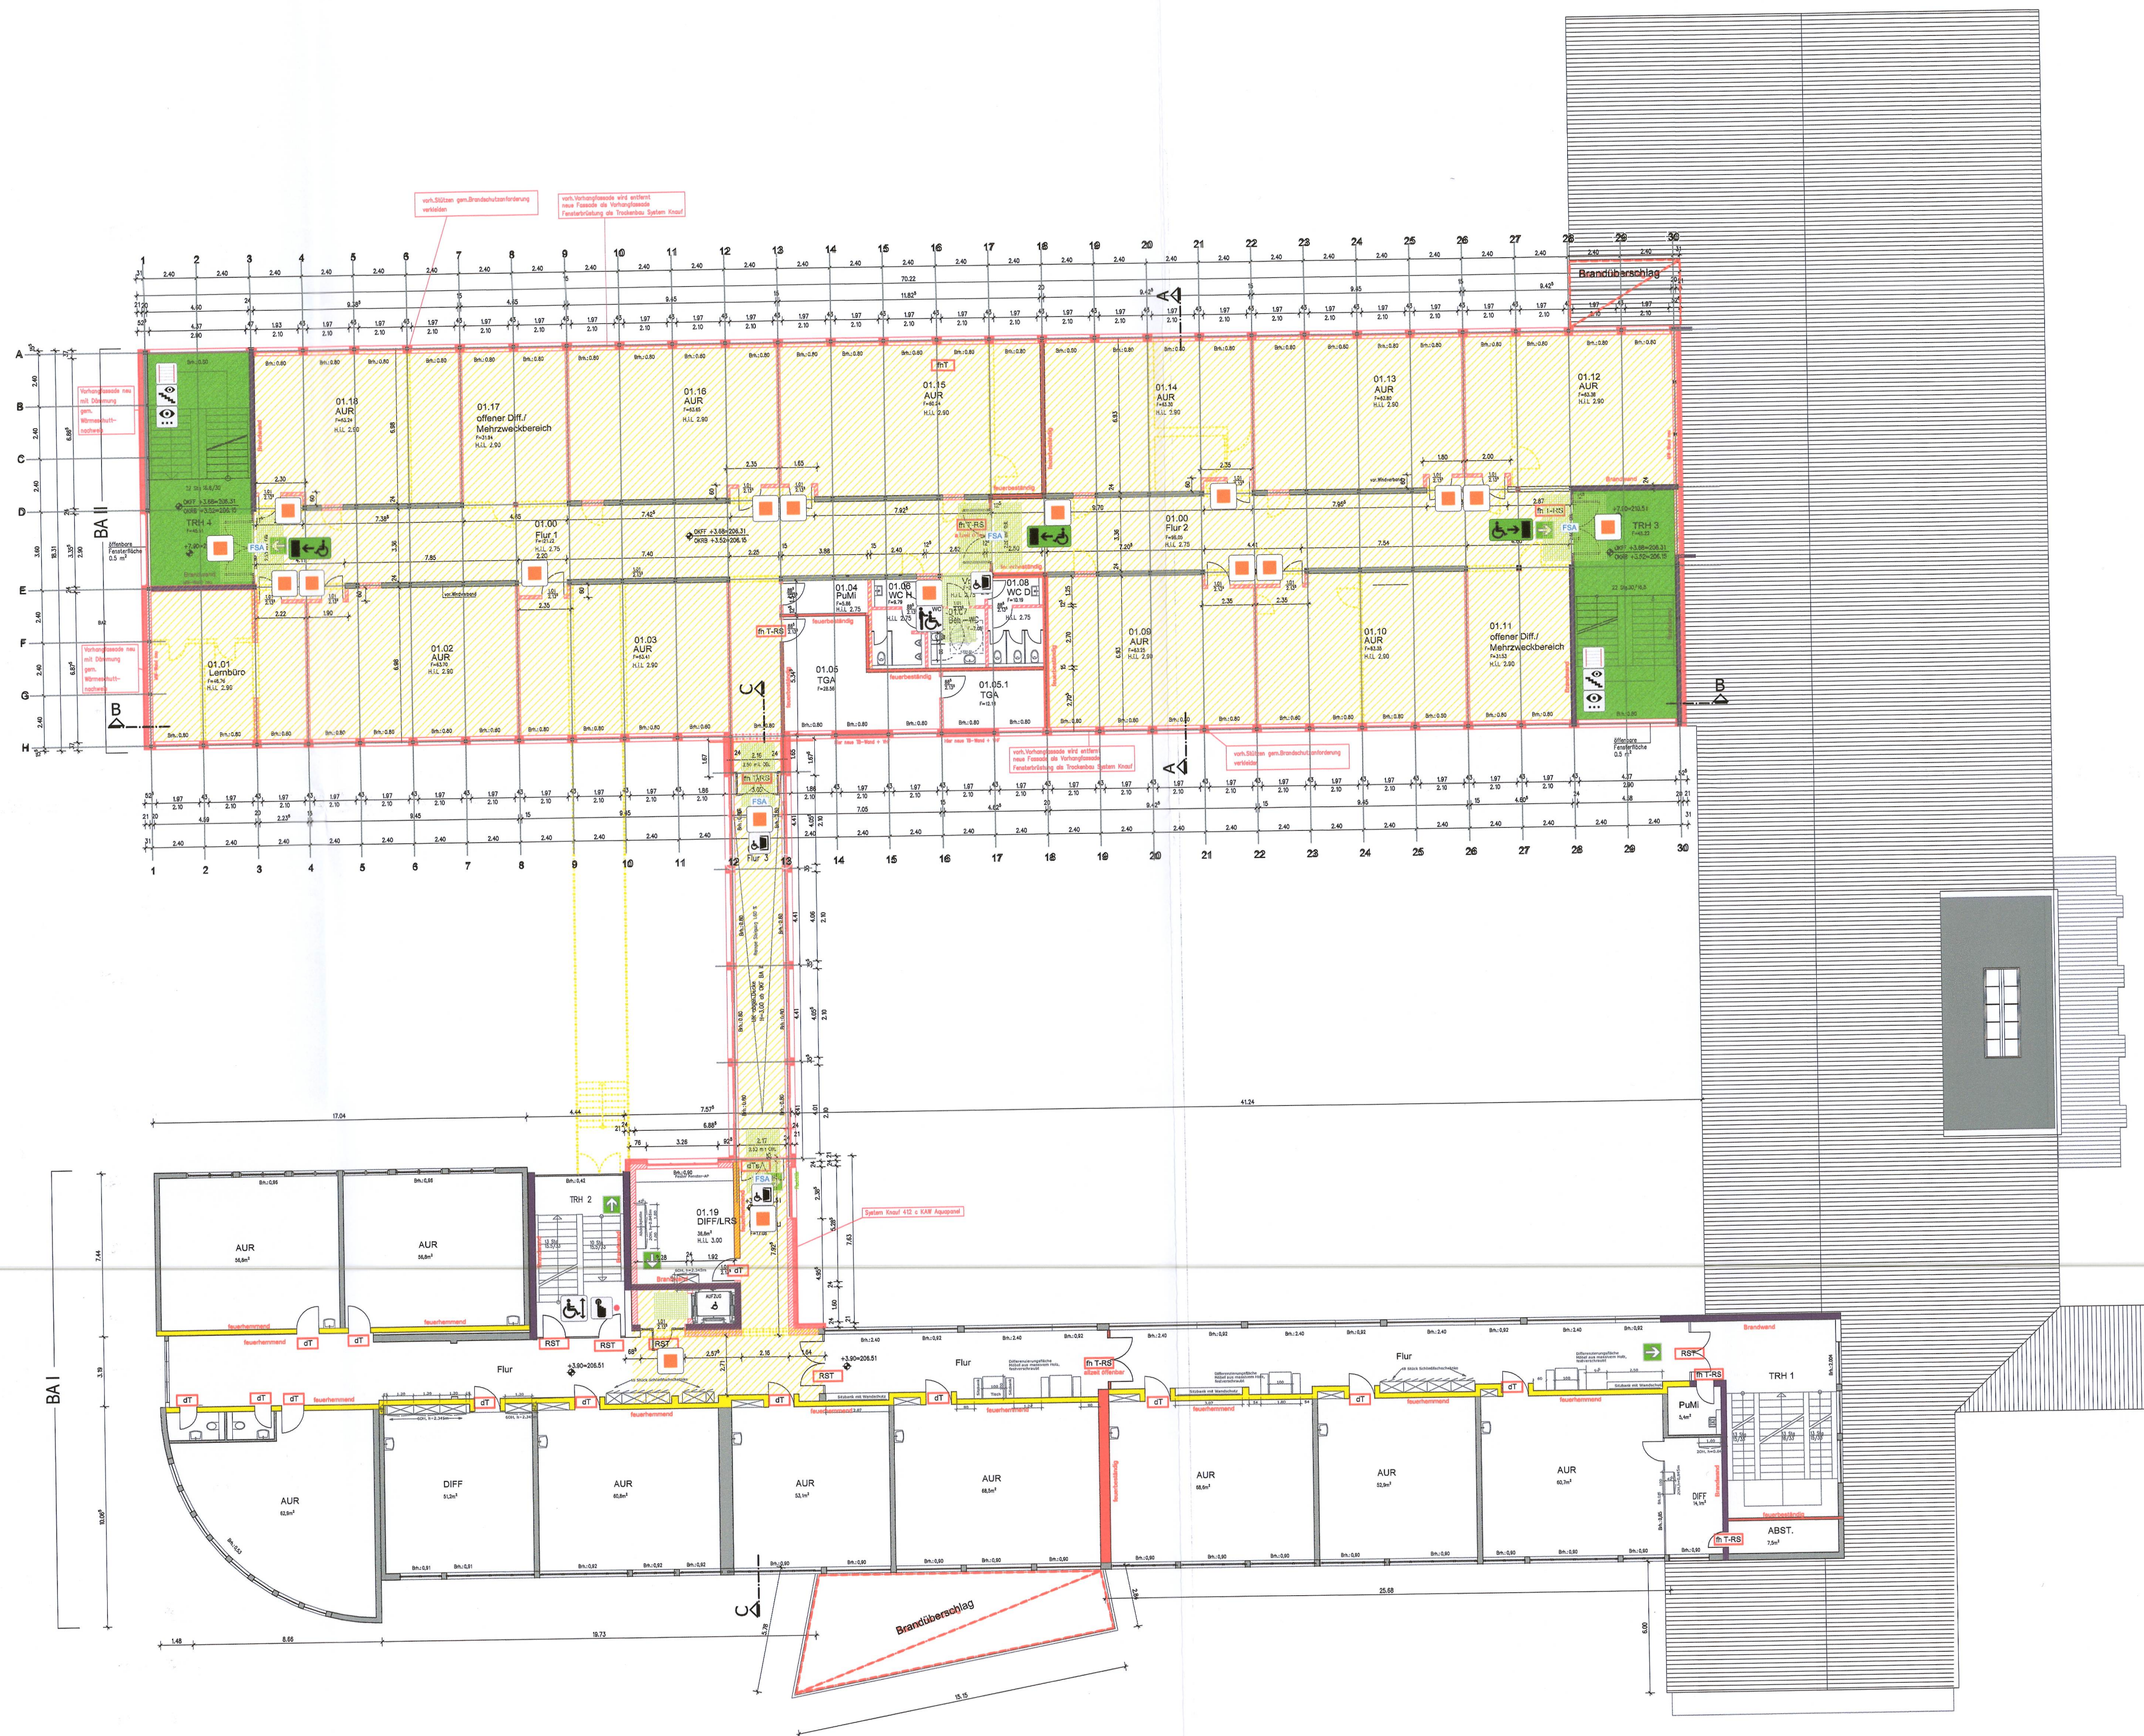

Legende Barrierefreiheit (DIN 18040)

- Anwendungsbereich Barrierefreiheit: öffentlich zugänglicher Bereich (LBO, DIN 180440-1)
- Anwendungsbereich Barrierefreiheit: Arbeitsstätte (ArbStättV, ASR V3a.2)
- Bewegungsfläche im Bereich von Türen
- 1,50x1,20m
1,50x1,50m
- Barrierefreier Handlauf
- Barrierefreier Zugang / Tür
- Taster für automatische Türöffnung
- Barrierefreie Treppe
- Barrierefreier Aufzug
- Barrierefreie Raumbeschilderung
- Barrierefreie Toilette
- Visuell kontrastreiche/ taktile erfassbare Gestaltung
- Barrierefreier Notausgang
- AT-T Automatiktür mit Taster
- FSA Tür mit Feststellanlage

Projekt Sanierung und Teilneubau Geschwister-Scholl-Realschule Albert-Schweizer-Straße 4 58840 Plettenberg		Bauherr Stadt Plettenberg Grünestraße 12 58840 Plettenberg		
Bauteil		1. Obergeschoss		
Planinhalt		Barrierefrei-Konzept		
Phase		Genehmigungsplanung		
Fachplanung		Objektplanung		
Dateiname		02_Realschule_Plettenberg_Barrierefreiheit_10G		
Maßstab M 1:200	gez. SG/CB	Datum 17.07.2025	Projektnummer BRI-SZ-G22	Plannummer 02
Entwurfsverfasser gpe-projekt Nördeltstiege 2 59872 Meschede		Tel.: 0291/ 994 1910 Fax: 0291/ 994 19199 info@gpe-projekt.de www.gpe-projekt.de		

Die Zeichnungen sind ausschließlich Eigentum von gpe projekt und urheberrechtlich geschützt.
Ohne unsere Zustimmung dürfen sie in keiner Form verwendet oder Dritten zugänglich gemacht werden (§ 106 Urhebergesetz) Änderungen vorbehalten.