


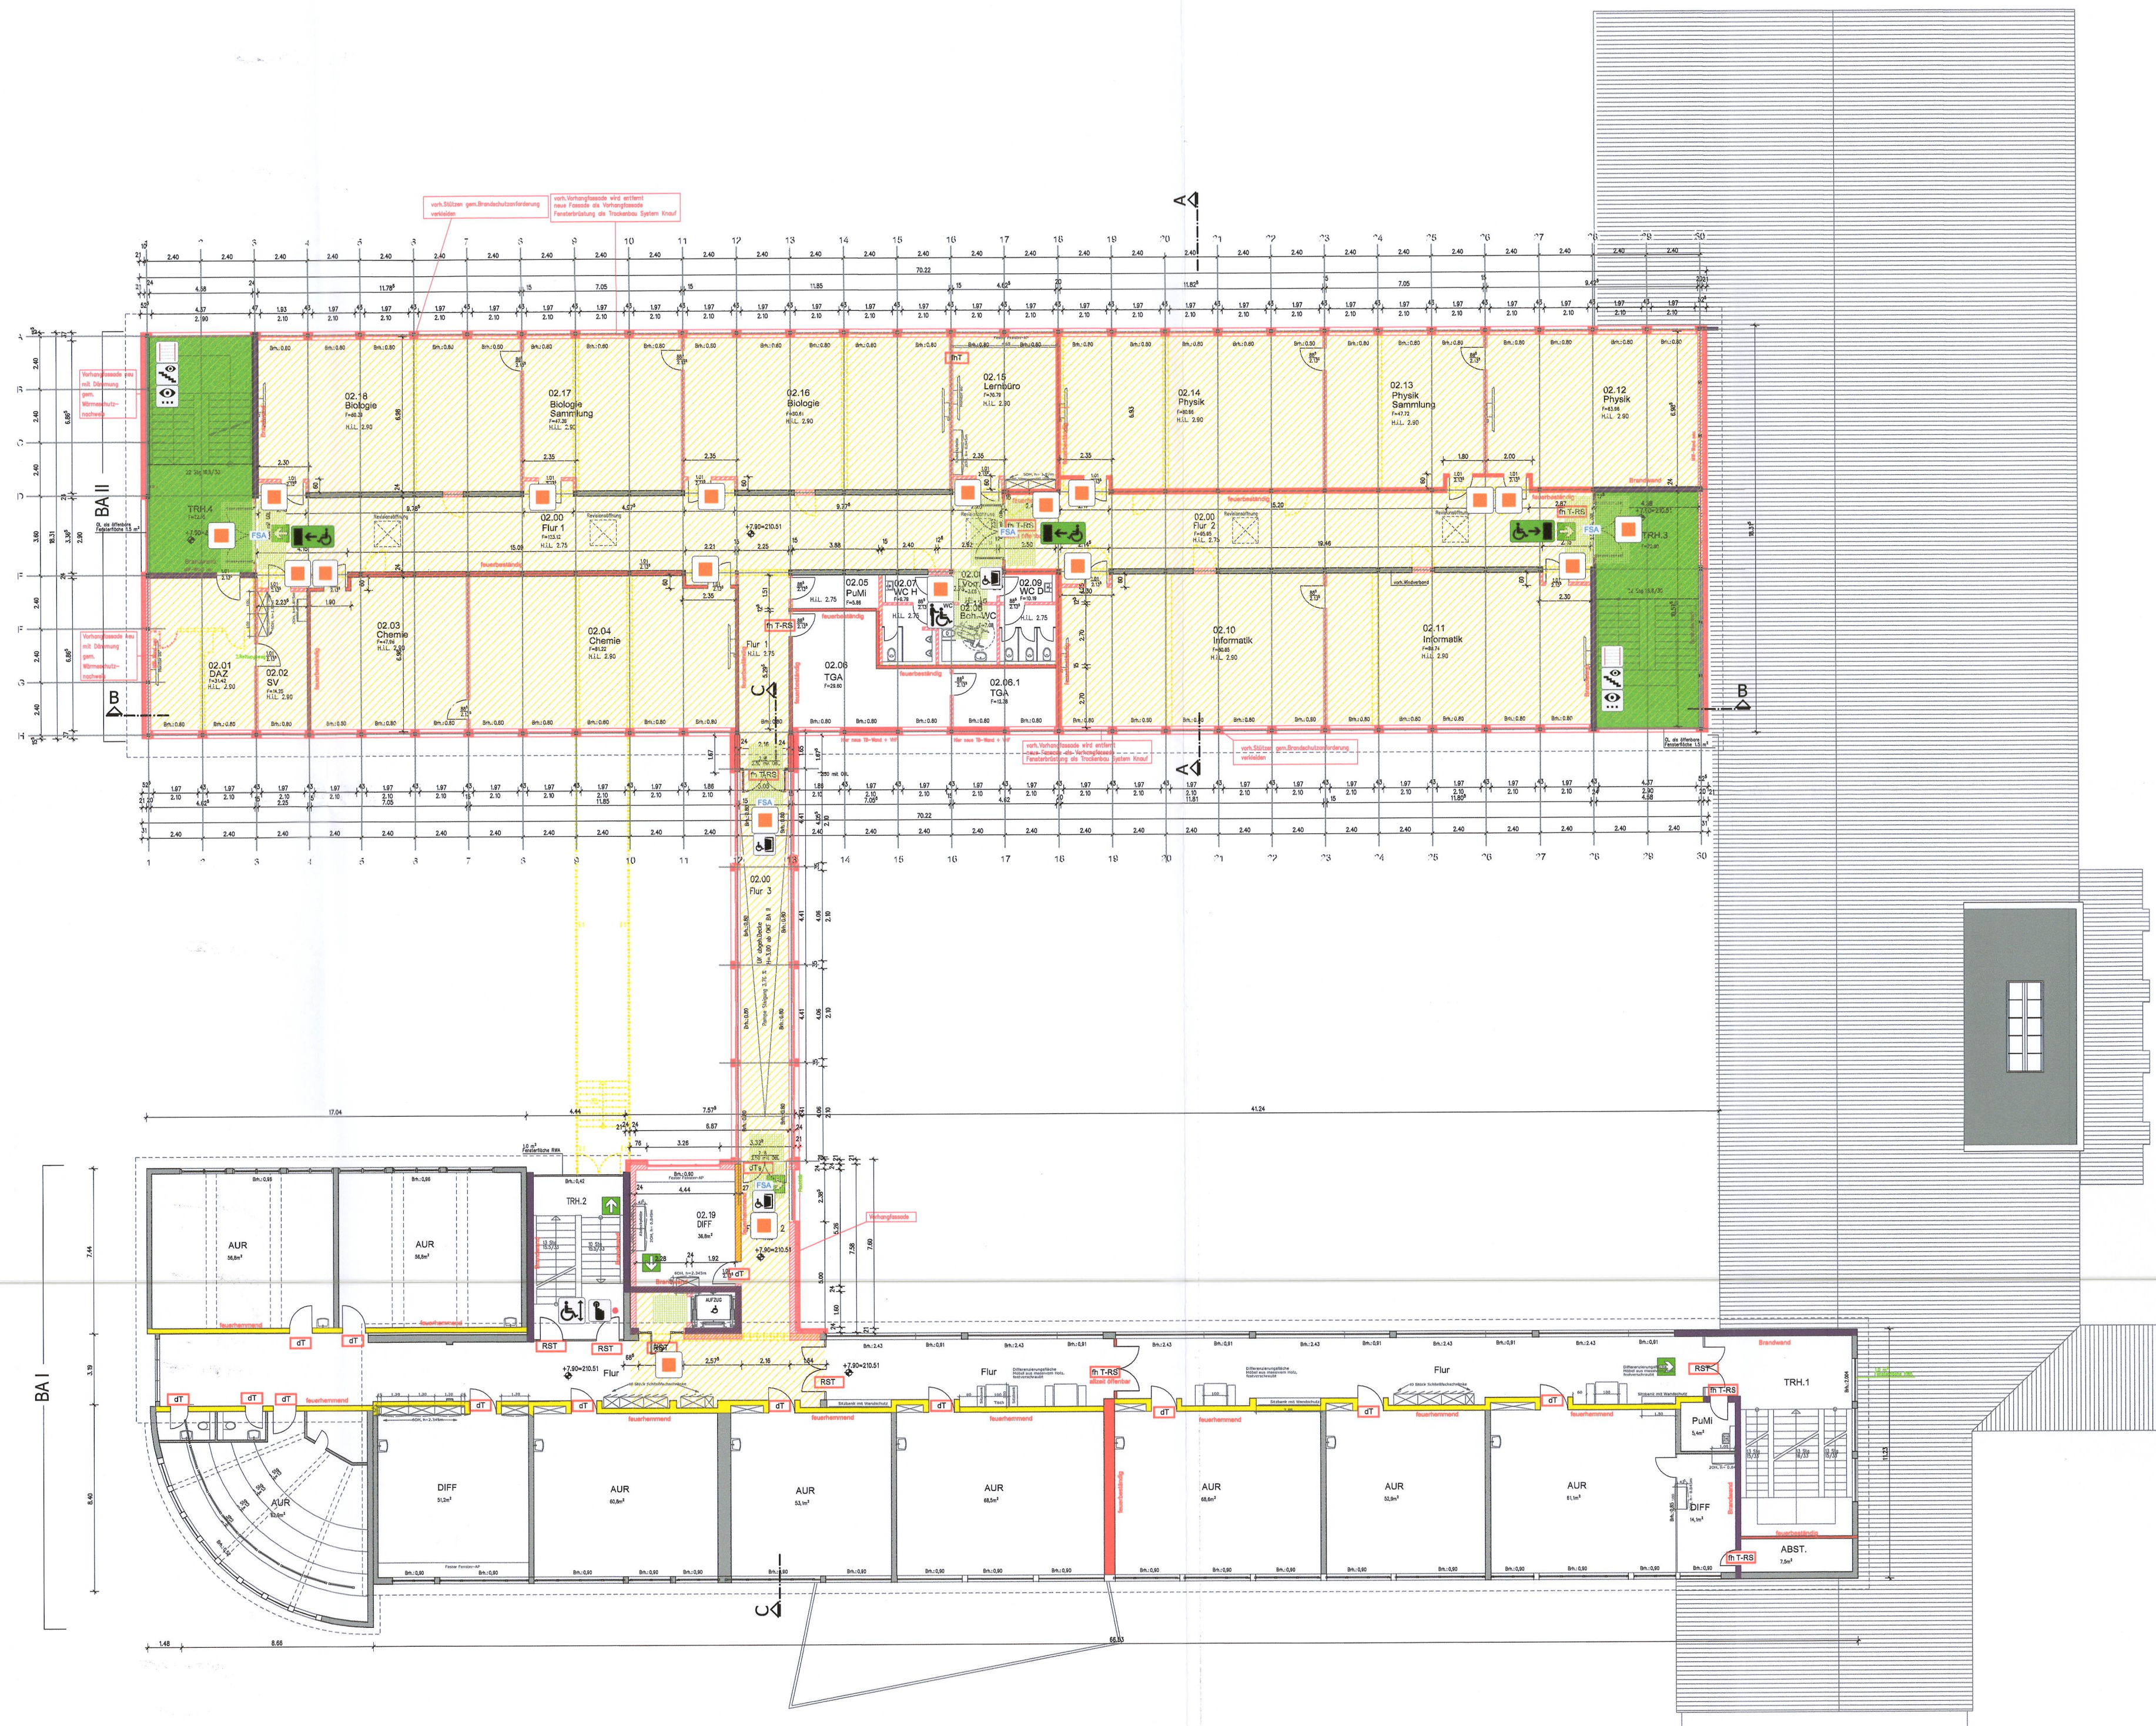

Legende Barrierefreiheit (DIN 18040)

- Anwendungsbereich Barrierefreiheit: öffentlich zugänglicher Bereich (LBO, DIN 180440-1)
- Anwendungsbereich Barrierefreiheit: Arbeitsstätte (ArbStättV, ASR V3a.2)
- Bewegungsfläche im Bereich von Türen
- 1,50x1,20m
1,50x1,50m
- Barrierefreier Handlauf
- Barrierefreier Zugang / Tür
- Taster für automatische Türöffnung
- Barrierefreie Treppe
- Barrierefreier Aufzug
- Barrierefreie Raumbeschilderung
- Barrierefreie Toilette
- Visuell kontrastreiche/ taktil erfassbare Gestaltung
- Barrierefreier Notausgang
- AT-T Automattür mit Taster
- FSA Tür mit Feststellanlage

Projekt		Bauherr		
Sanierung und Teilneubau Geschwister-Scholl-Realschule		Stadt Plettenberg		
Albert-Schweizer-Straße 4 58840 Plettenberg		Grünestraße 12 58840 Plettenberg		Gehört zum Bau-chem Nr. 25105
Bauteil		2. Obergeschoss		
Planinhalte		Barrierefrei-Konzept		
Phase		Genehmigungsplanung		
Fachplanung		Objektplanung		
Dateiname		03_Realschule_Plettenberg_Barrierefreiheit_20G		
Maßstab	gez.	Datum	Projektnummer	Plannummer
M 1:200	SG/CB	17.07.2025	BRI-SZ-G22	03
Entwurfsverfasser		Tel.:0291/ 994 1910 Fax:0291/ 994 19199 info@gpe-projekt.de www.gpe-projekt.de		
gpe-projekt Nördeltstiege 2 59872 Meschede				

Die Zeichnungen sind ausschließlich Eigentum von gpe projekt und urheberrechtlich geschützt.
Ohne unsere Zustimmung dürfen sie in keiner Form verwendet oder Dritten zugänglich gemacht werden (§ 106 Urhebergesetz) Änderungen vorbehalten.