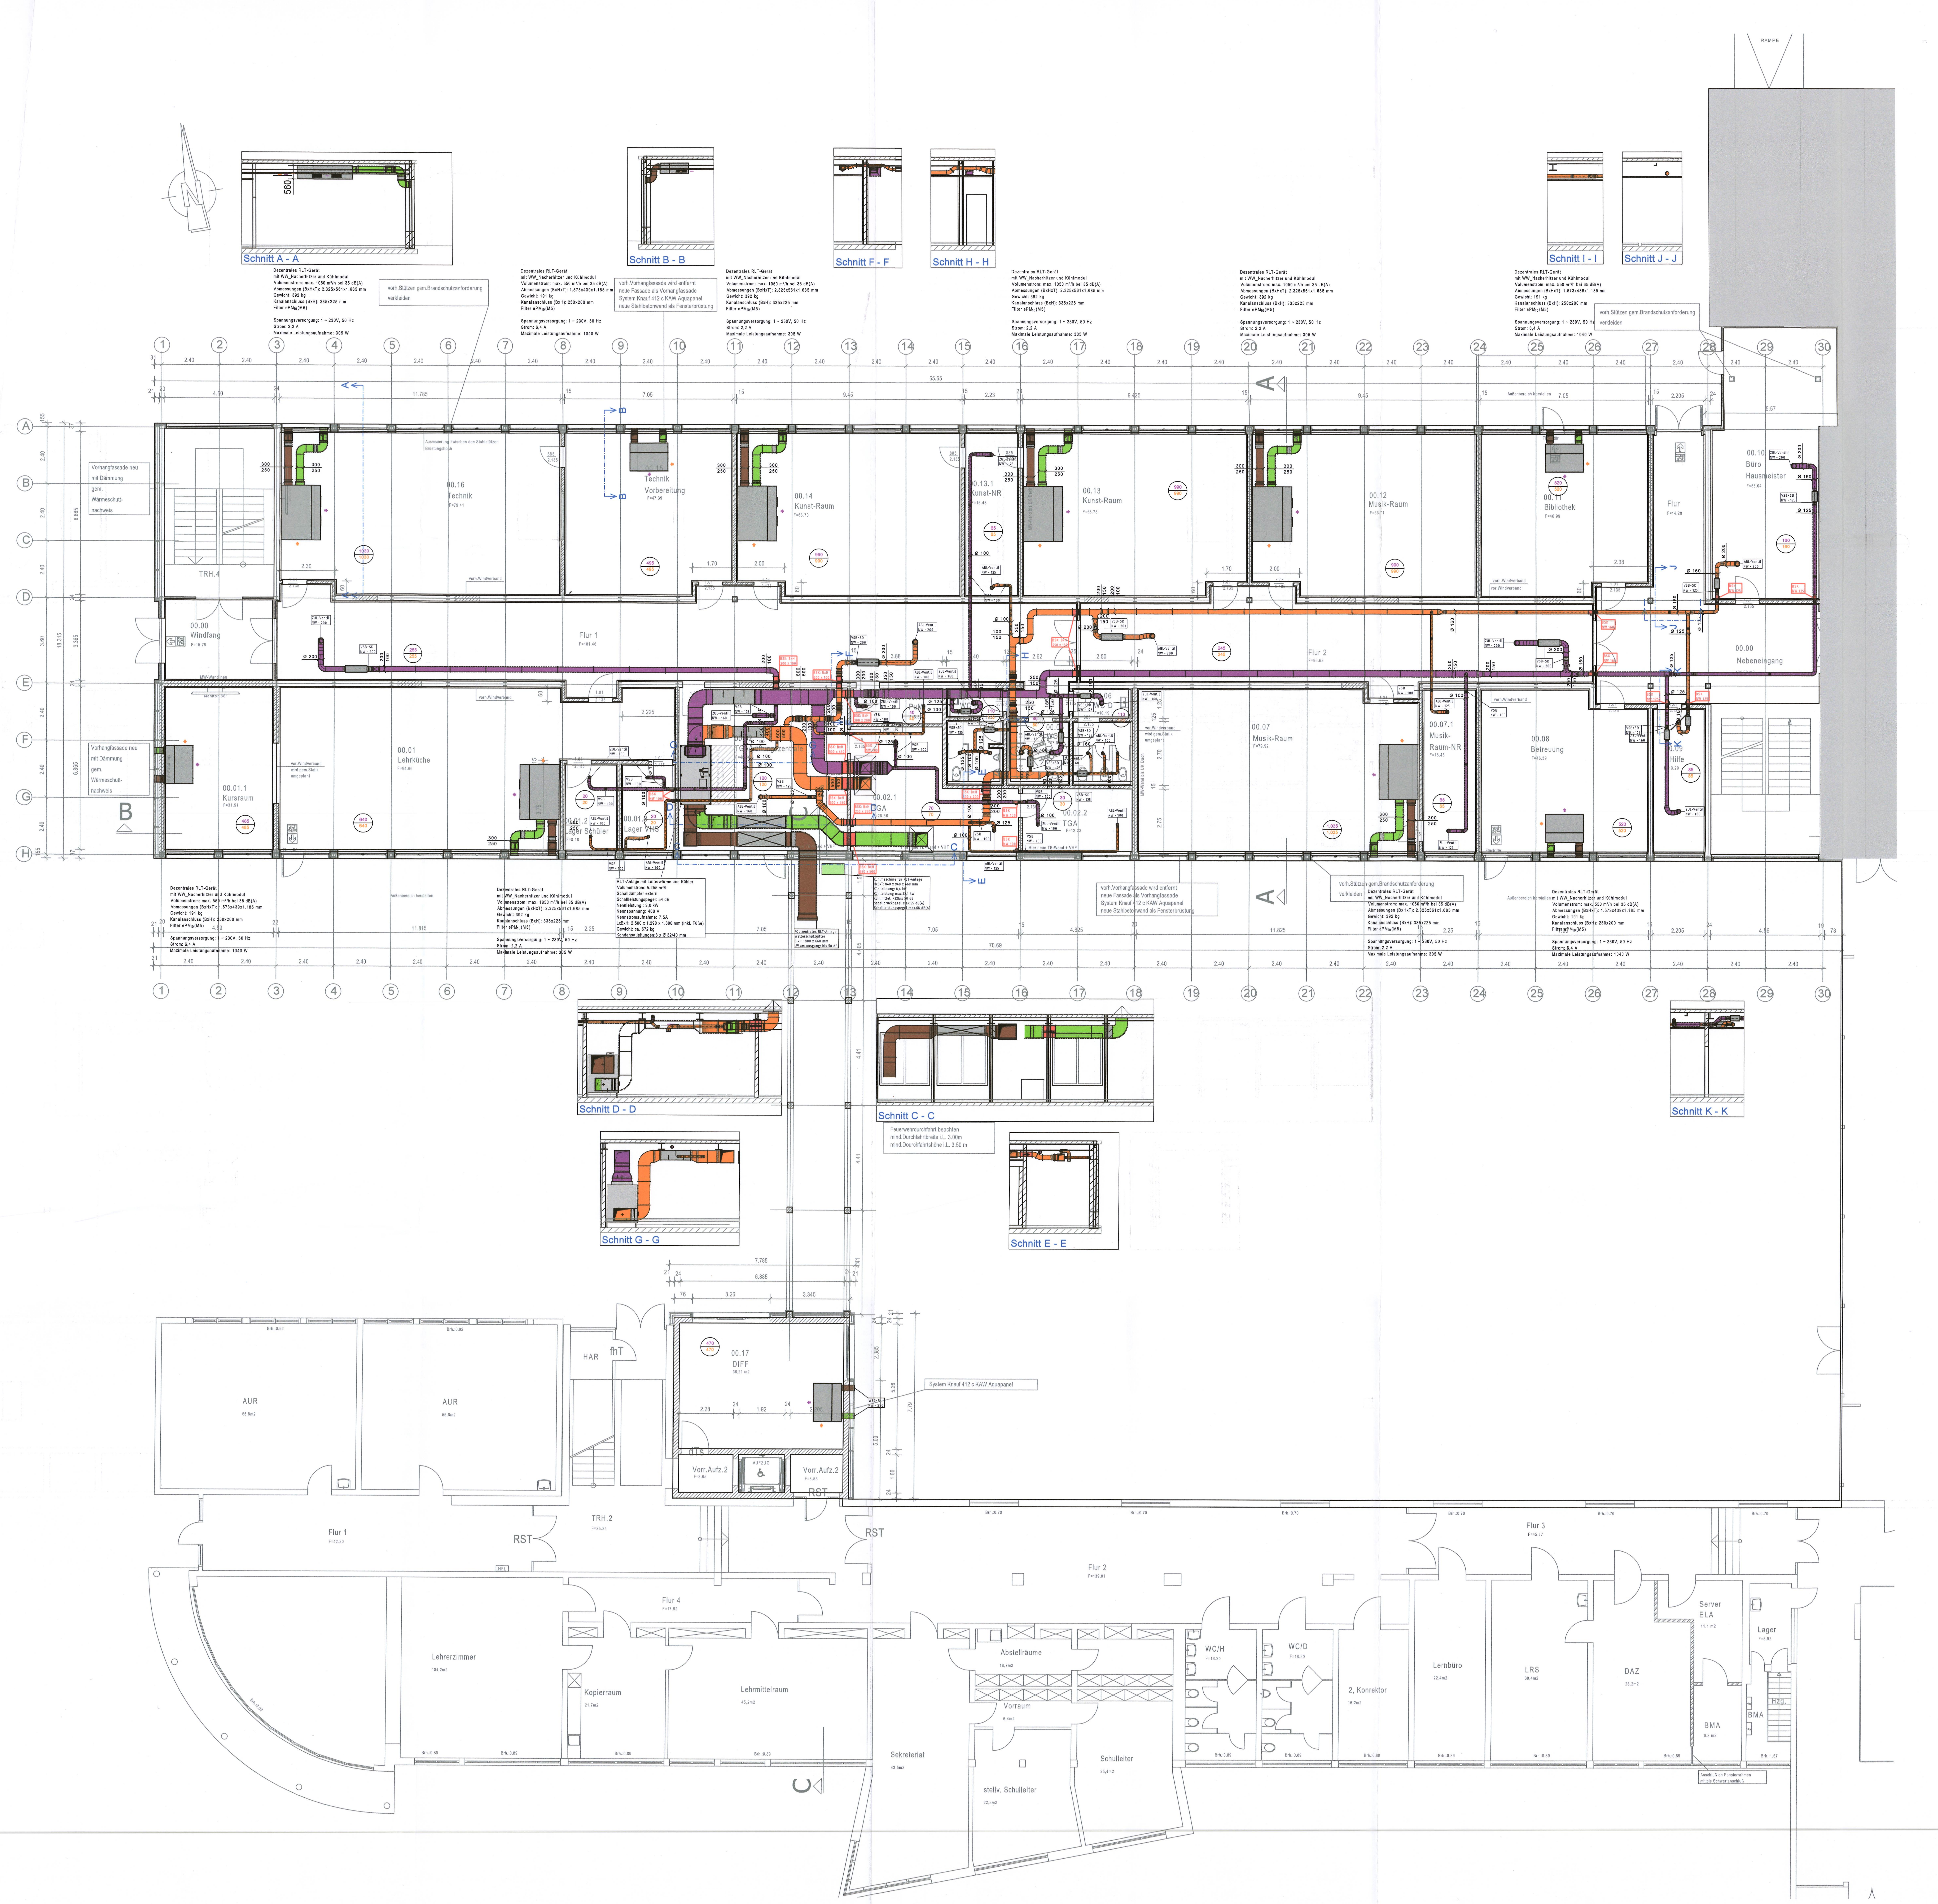

Legende Lüftung

Farbkennzeichnung

🟪	Zuluft
🟧	Abluft
🟫	Fortluft
🟩	Aussenluft
🟧	Laborabluft

Symbolik

m³/h m³/h	Volumenstrom, ZU/AB		Schalldämpfer rund
	Tellerventil, ZU/AB		Schalldämpfer eckig
	Drallauslass Eckig, ZU/AB		Rohrventilator Axial
	Volumenstromregler variable		Brandschutzklappe Eckig
	Volumenstromregler Konstant		Brandschutzklappe Rund
	Volumenstrom-begrenzer		Rohrventilator Axial
	Segeltuchstutzen	⇦	Überströmung
☒	Geschossübergang Grundriss	DS	Jalousieklappe Dichtschließend
△▽	Geschossübergang Schnitt		Jalousieklappe
◩	Heiz- / Kühlregister		

Index	Datum	Name	Änderungen

Übersichtsplan

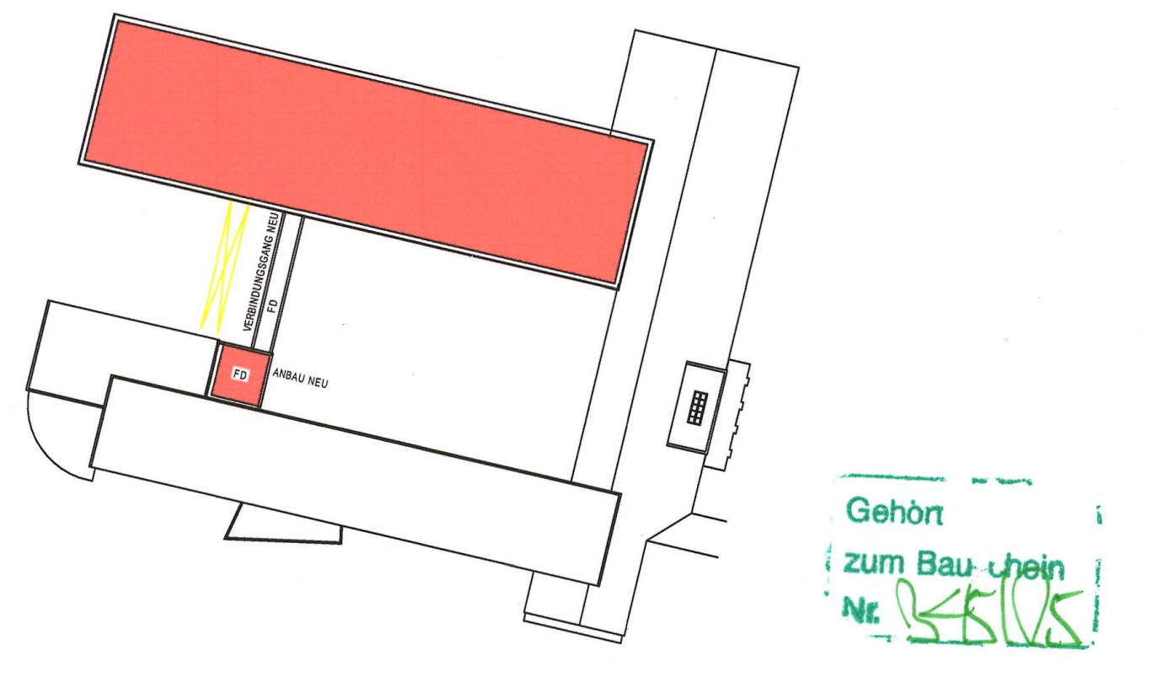

Gehört zum Bauschein Nr. 35/25

Projekt Plettenberg_Realschule Albert-Schweitzer-Str. 4 58840 Plettenberg	Bauherr Stadt Plettenberg Grünestraße 12 58840 Plettenberg

Bauteil	Erdgeschoss - Realschule, Plettenberg
Phase	Genehmigungsplanung
Fachplanung	Lüftung
xRef	Arch.-Zeichnung v. 30.05.2025
Dateiname	2025_07_15_PL-RS-G24_LP4_RLT_EG_Index0

Maßstab	gezeichnet	Datum	Projekt und Plannummer
1:100	stephen.tuff	15.07.2025	PL-RS-G24_LP4_RLT_EG_Index0

Fachplaner

gpe projekt
Nördeltstiege 2
59872 Meschede

Tel: 0291 994191-0
Fax: 0291 994191-99
info@gpe-projekt.de
http:\\www.gpe-projekt.de

\\192.168.1.245\projekte-arbeitsordner\PL-RS-G24\08 Lüftung\RLT\RLT_EG_Index0.n4m

Diese Zeichnungen sind ausschließlich Eigentum von gpe-projekt und urheberrechtlich geschützt.
Ohne unsere Zustimmung dürfen sie in keiner Form verwendet oder Dritten zugänglich gemacht werden (§ 106 Urhebergesetz). Änderungen sind vorbehalten.