


Legende Lüftung

Farbkennzeichnung

- Zuluft
- Abluft
- Fortluft
- Aussenluft
- Laborabluft

Symbolik


- | | | | |
|--|-----------------------------|--|--------------------------------|
| | Volumenstrom, ZU/AB | | Schalldämpfer rund |
| | Tellerventil, ZU/AB | | Schalldämpfer eckig |
| | Draußenauslass Eckig, ZU/AB | | Rohrventilator Axial |
| | Volumenstromregler variable | | Brandschutzklappe Eckig |
| | Volumenstromregler Konstant | | Brandschutzklappe Rund |
| | Volumenstrombegrenzer | | Rohrventilator Axial |
| | Segeltuchstützen | | Überströmung |
| | Geschossübergang Grundriss | | Jalousieklappe Dichtschließend |
| | Geschossübergang Schnitt | | Jalousieklappe |
| | Heiz- / Kühlregister | | |

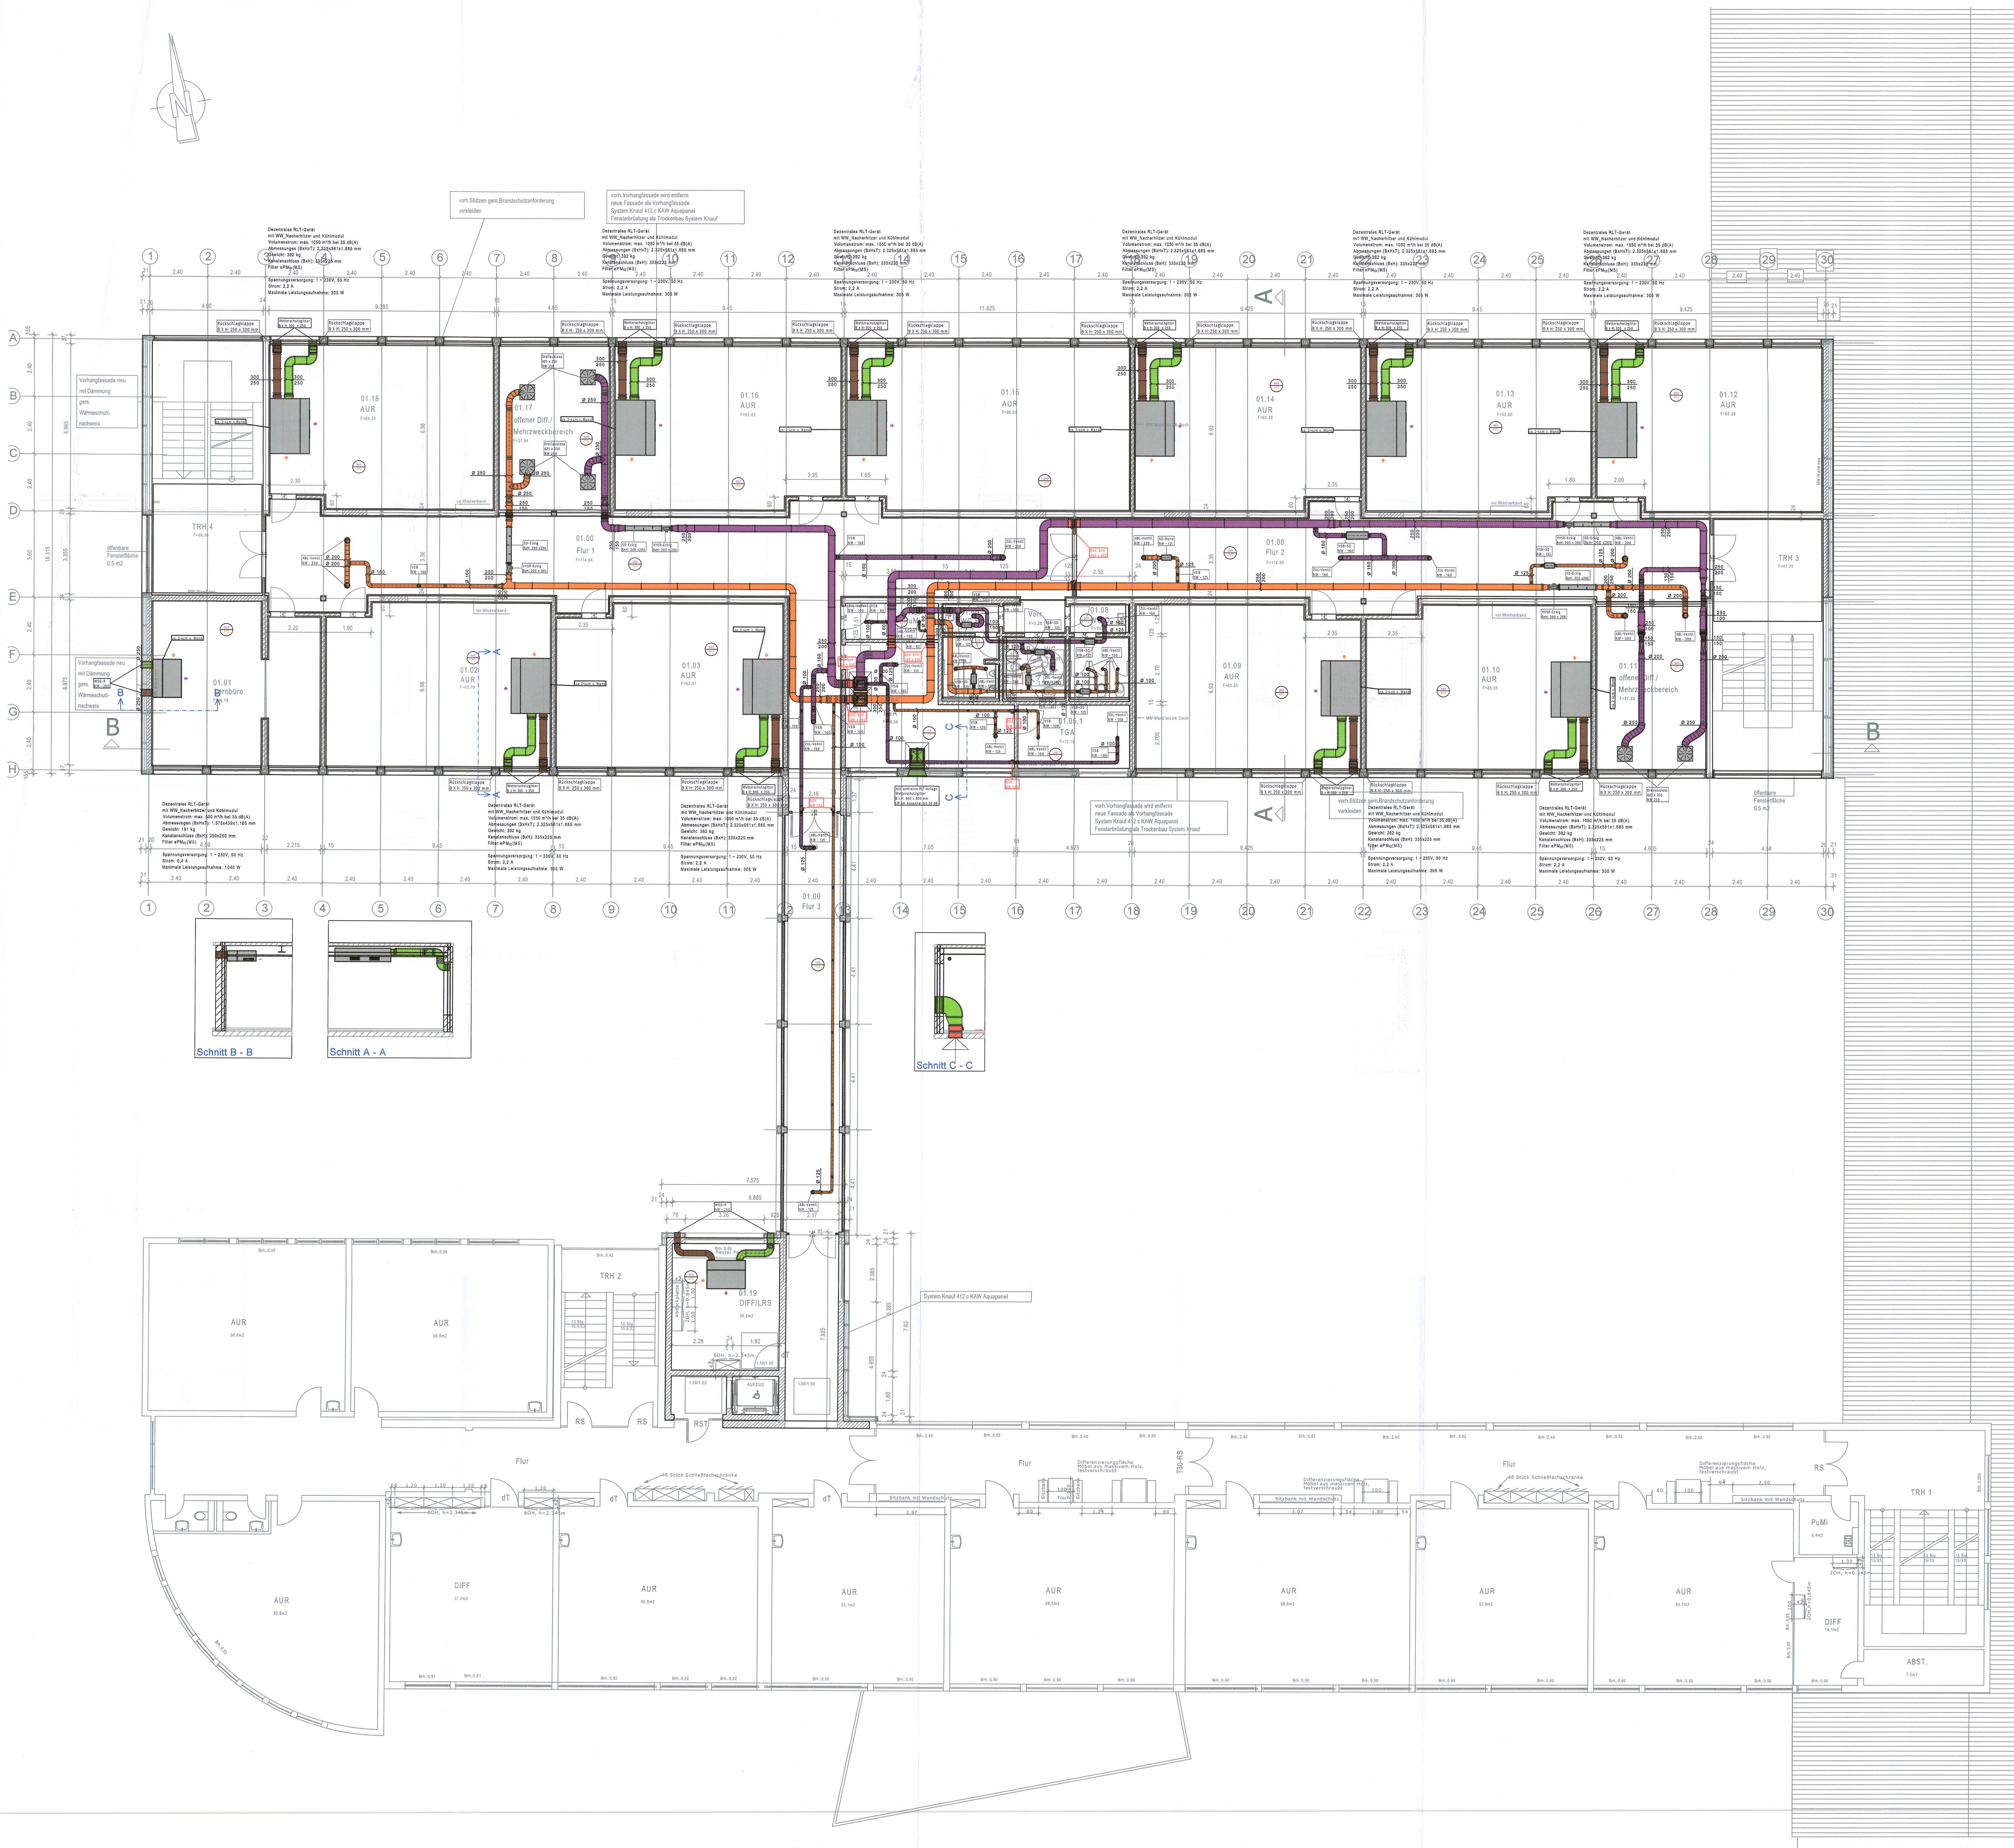

Index

Datum	Name	Änderungen

Übersichtsplan

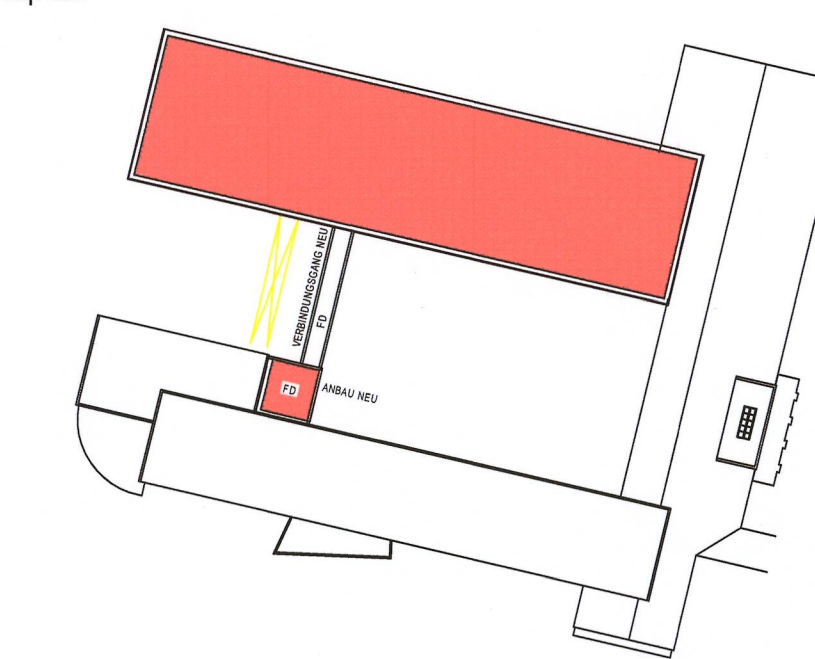

Projekt

Plettenberg_Realschule
Albert-Schweitzer-Str. 4
58840 Plettenberg

Bauherr

Stadt Plettenberg
Grünestraße 12
58840 Plettenberg

Bauteil

1. Obergeschoss - Realschule, Plettenberg

Phase

Genehmigungsplanung

Fachplanung

Lüftung

xRef

Arch-Zeichnung v. 30.05.2025

Dateiname

2025_07_15_PL-RS-G24_LP4_RLT_OG1_Index0

Maßstab

gezeichnet: stphen.tuff Datum: 15.07.2025 Projekt und Planummer: PL-RS-G24_LP4_RLT_OG1_Index0

Fachplaner

gpe projekt Nordelstiege 2 59872 Meschede

Tel: 0291 954191-0 Fax: 0291 954191-100 info@gpe-projekt.de http://www.gpe-projekt.de

gpe projekt