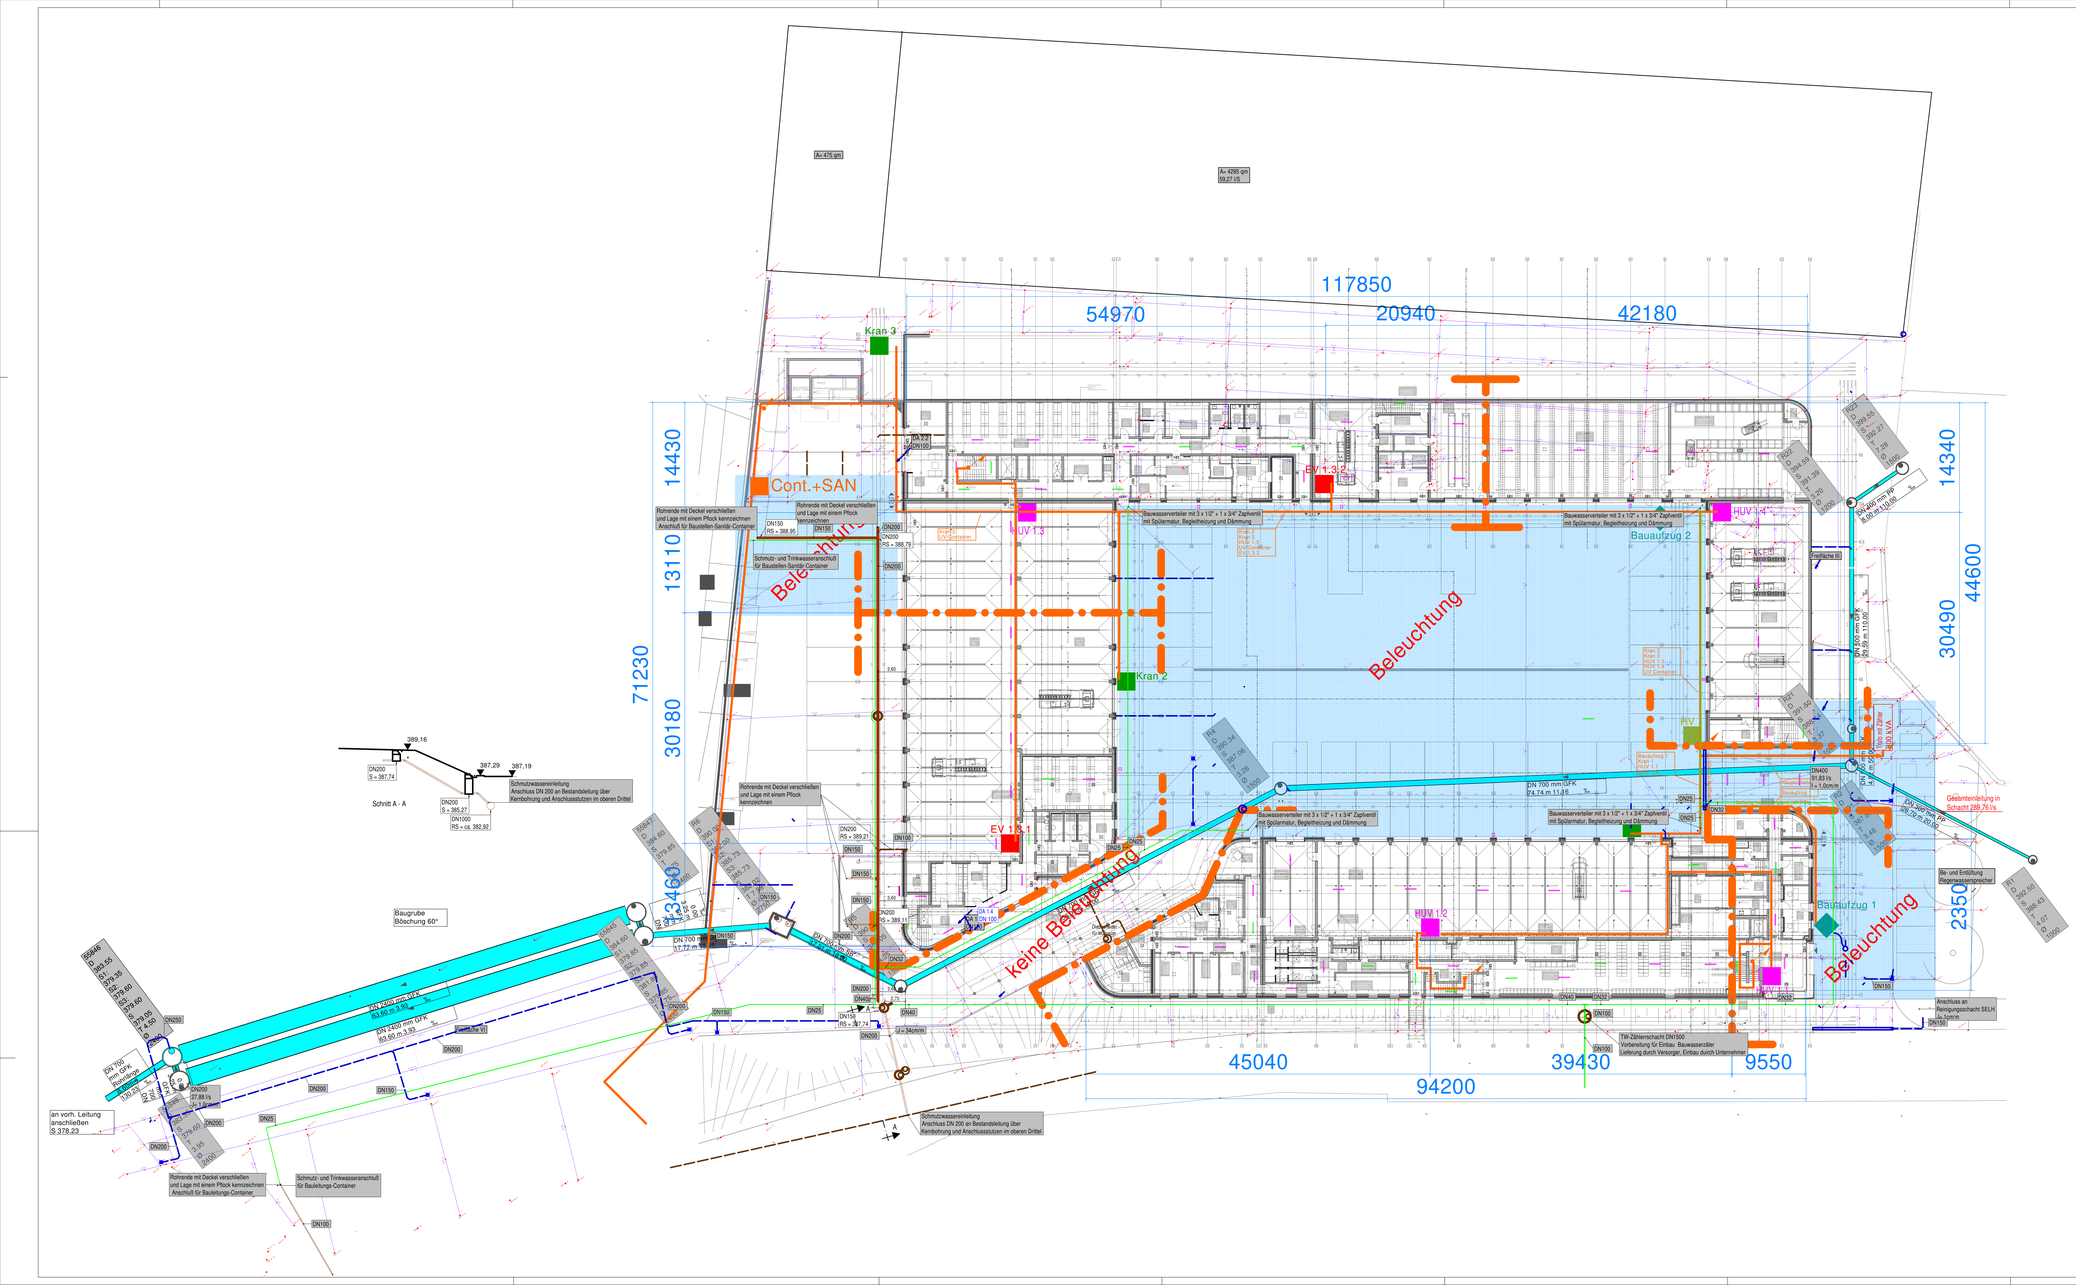
LEGENDE
Regenwasser Grundleitung
Schmutzwasser Grundleitung
Schmutzwasser Grundleitung teilhaltig
Revisionsschacht D = 1000, Schmutzwasser
Revisionsschacht D = 1000, Regenwasser
Straßenablauf
Rinne
Elektro-Zugschacht
Elektro-Leerrohr
von unten kommend und endend
beginnend und abwärts verlaufend
von oben kommend und endend
beginnend und aufwärts verlaufend
hindurchgehend und aufwärts verlaufend
hindurchgehend und abwärts verlaufend
Legende
Baustrom HV
Baustrom HUV
Baustrom Etagenverteiler
Baustrom Verteiler Container
Baustrom Kranverteiler
Baustrom Anschlusspunkt Bauaufzug
Versorgungsbereich grob
Leitungsweg grob
Stiegenpunkt
Fassadenbeleuchtung
Feuchtraumleuchte
Feuchtraumleuchte mit Notlicht
Strahler außen
Kran 3
Cont.+SAN
Kran 2
HUV 1.3
HUV 1.2
HUV 1.1
EV 1.3.2
EV 1.3.1
HV
Bauaufzug 1
Bauaufzug 2
Aufstellfläche II
Beleuchtung
Keine Beleuchtung
Bele-chtung
Bauwasserverteiler mit 3 x 1/2" + 1 x 3/4" Zapfventil mit Spülarmatur, Begleitheizung und Dämmung
Rohrende mit Deckel verschließen und Lage mit einem Pflock kennzeichnen
Anschluß für Bauteilen-Sanitär-Container
Schmutz- und Trinkwasseranschluß für Bauteilen-Sanitär-Container
Schmutzwasserableitung Anschluss DN 200 an Bestandsleitung über Kernbohrung und Anschlussstutzen im oberen Drittel
Baugrube Böschung 60°
Schnitt A - A
an vorh. Leitung anschließen S-378.23
Rohrende mit Deckel verschließen und Lage mit einem Pflock kennzeichnen Anschluß für Bauleitung-Container
Schmutz- und Trinkwasseranschluß für Bauleitung-Container
DN 700 mm GFK PN 10 RS = 387.74
DN 2400 mm GFK 63.60 m ü. 0.00
DN 2400 mm GFK 63.60 m ü. 0.00
