




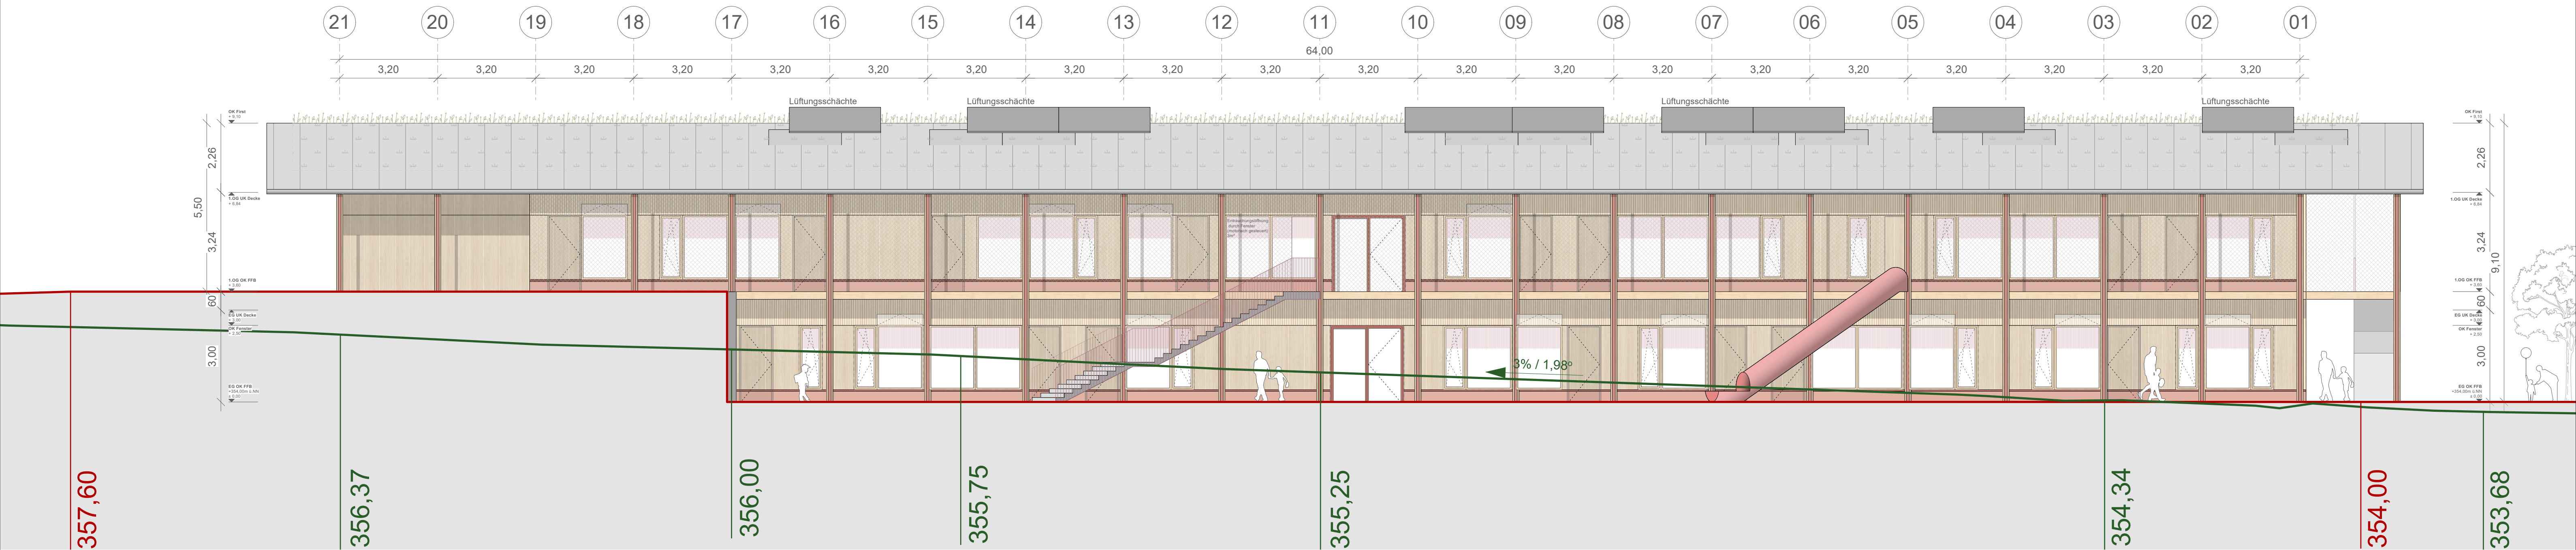


Ansicht Nord
Variante Holzfassade

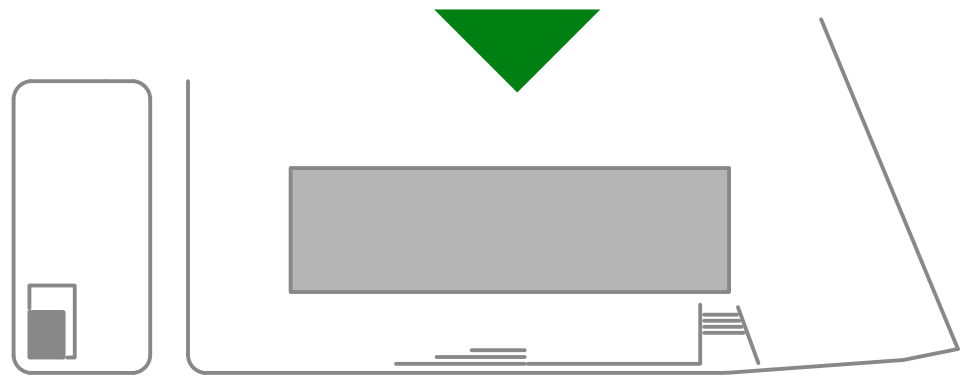

Ansicht Nord
Variante Patch-Work Fassade


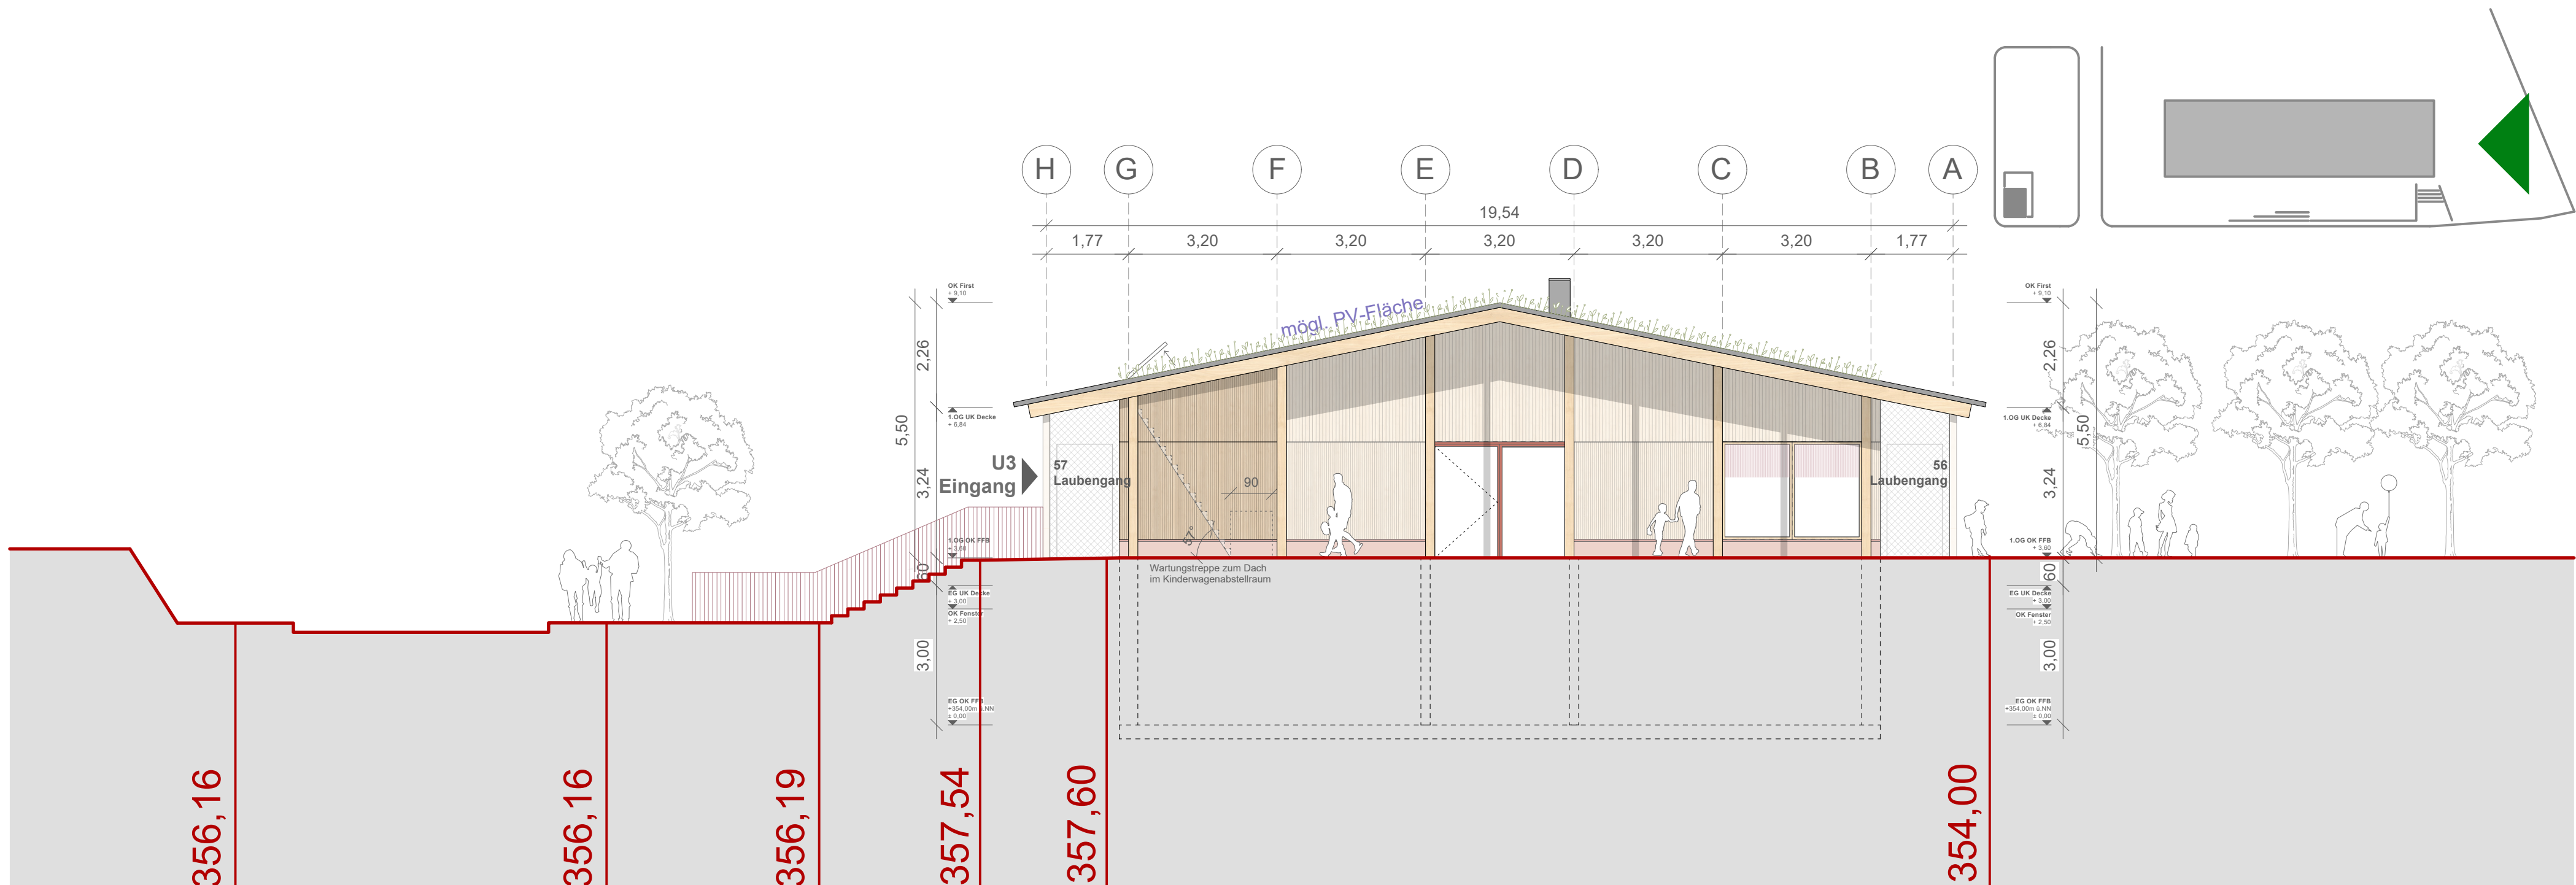


Ansicht Ost
Variante Holzfassade

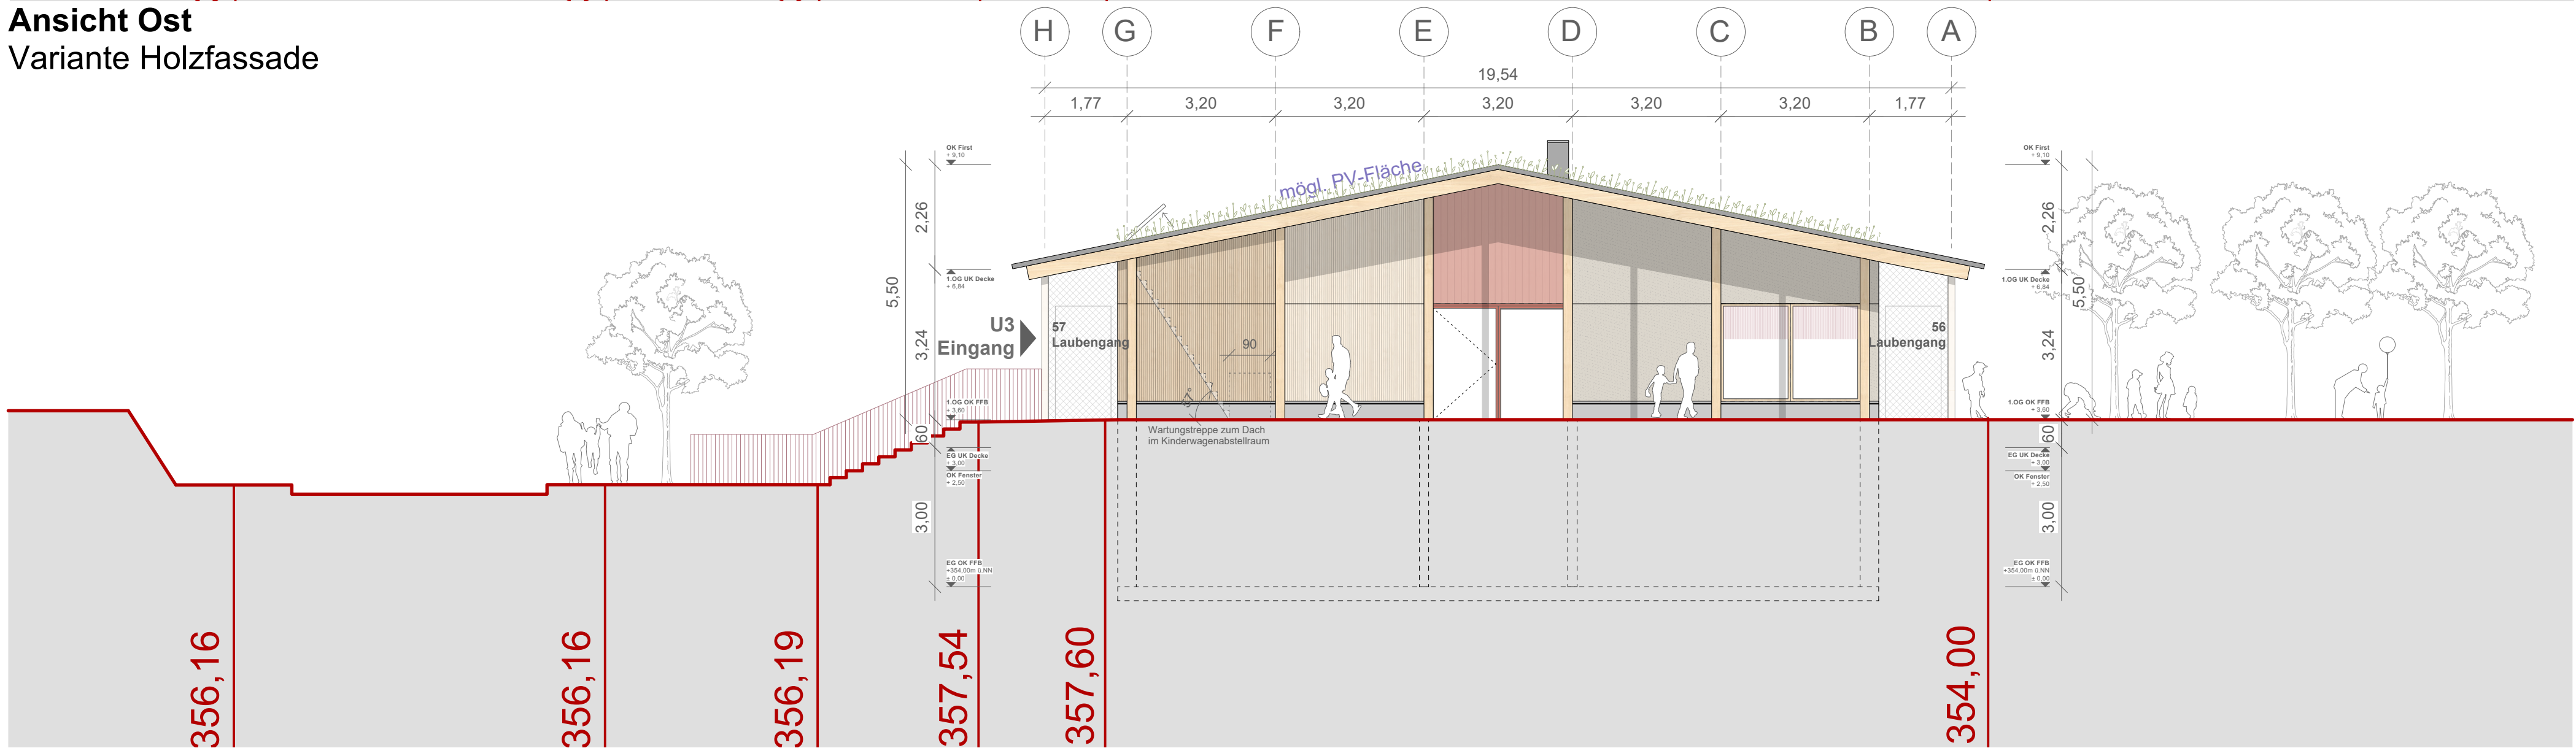


Ansicht Ost
Variante Patch-Work Fassade


387		Kita Metzingen			
Planinhalt					
AN_Ost					
PROJEKT		BAUHERRSCHAFT	ARCHITEKT		
Kinderhaus Neugreuth Neugreuth Str. 72555 Metzingen		Stadt Metzingen Stuttgarter Straße 2-4 72555 Metzingen	andOFFICE Blaser Ernst Prosser Freie Architekten Partnerschaft Hallerstraße 49B 70176 Stuttgart Tel. +49 711 50 46 54 21 E-Mail: contact@andoffice.com Web: www.andoffice.com		
ERSTELLT		Maßstab	FORMAT	DATUM	PLANNUMMER
Gez. von aO	M 1:100	DIN A2	27.04.2026	401	

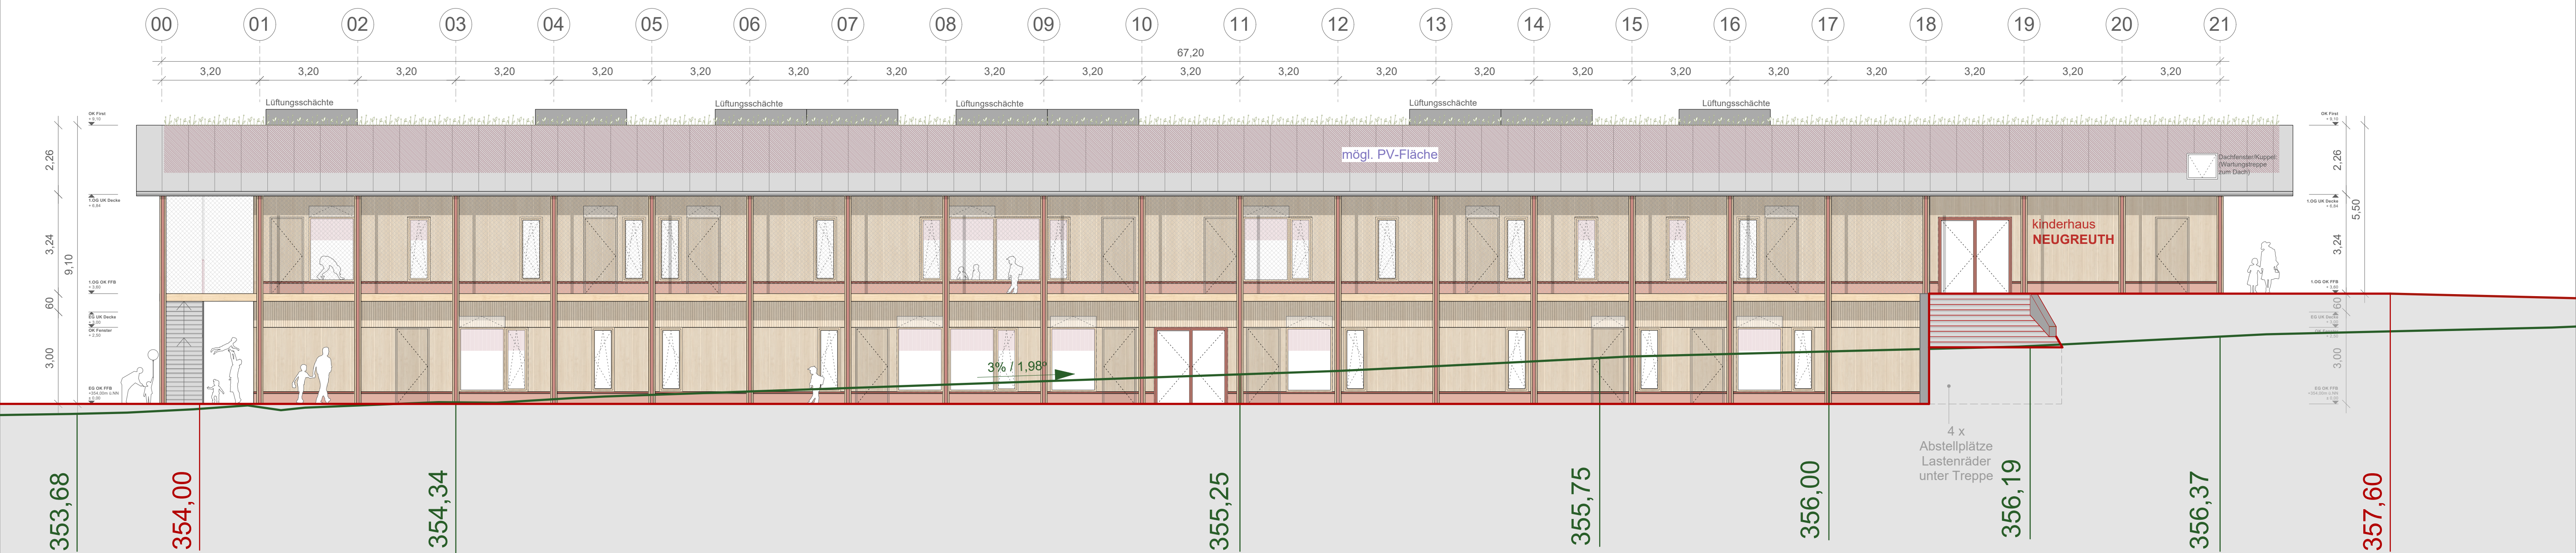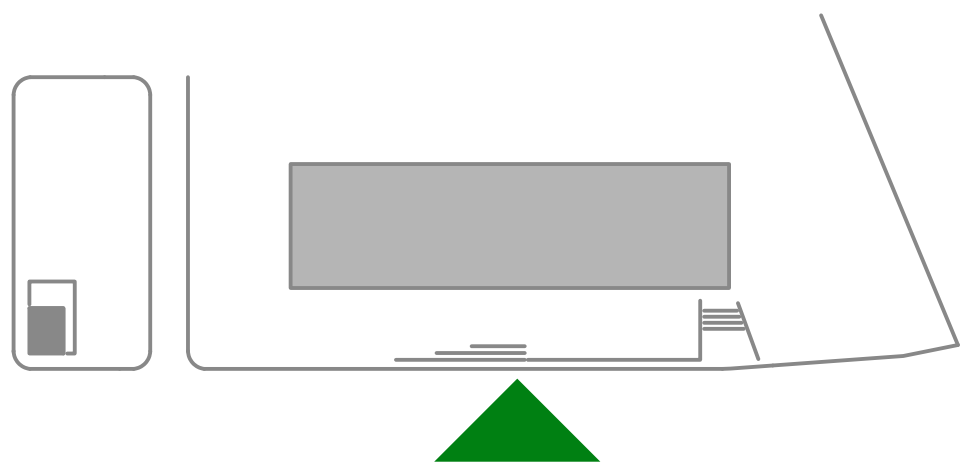


Ansicht Süd
Variante Holzfassade

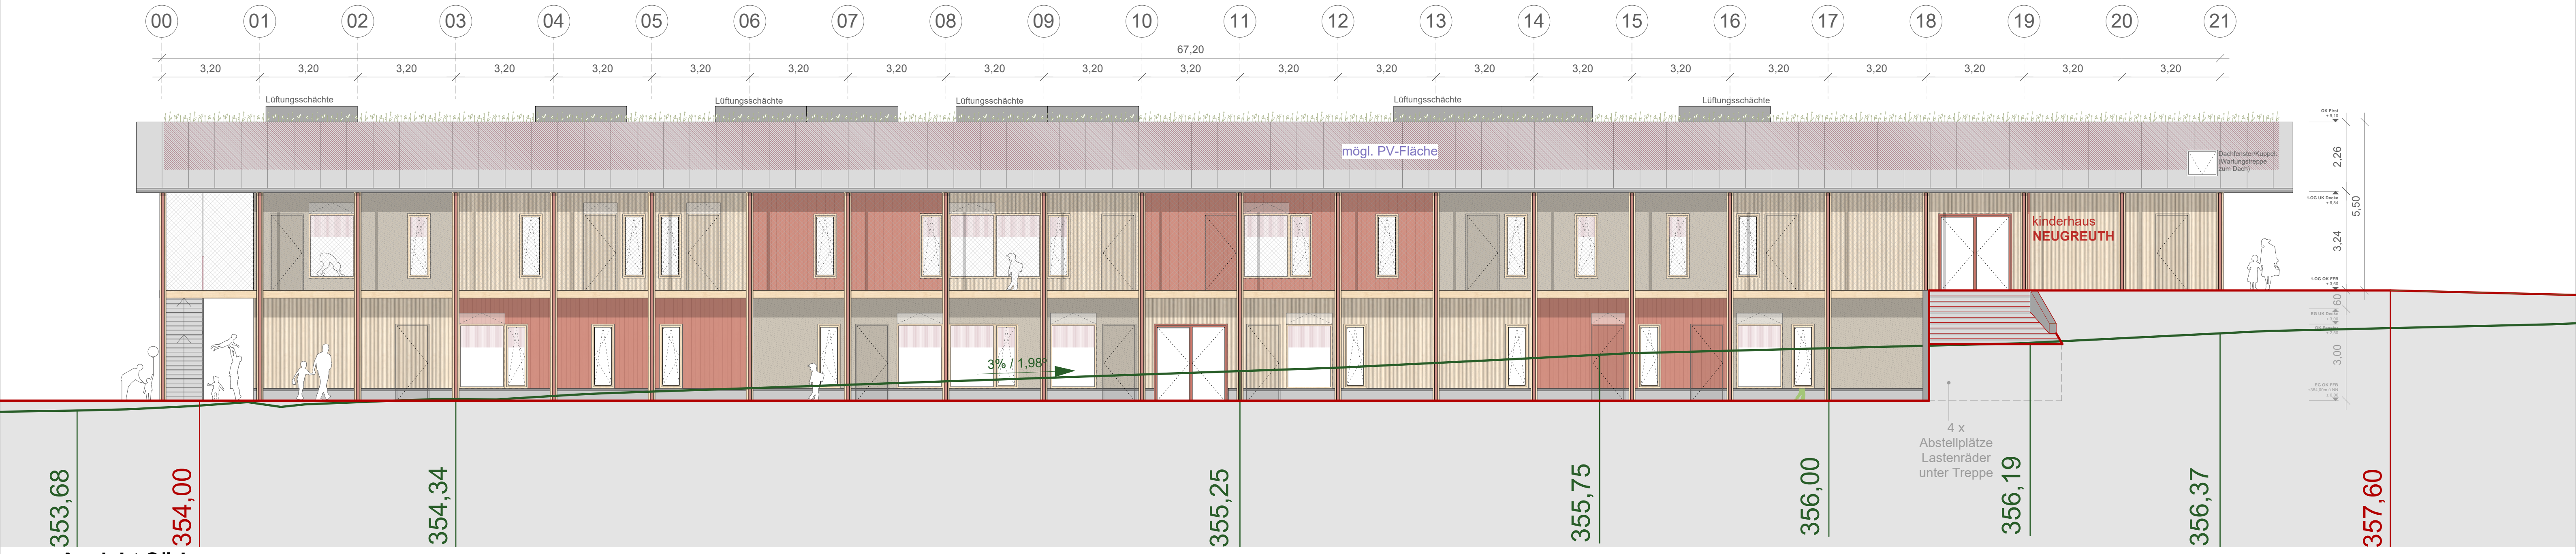

Ansicht Süd
Variante Patch-Work Fassade

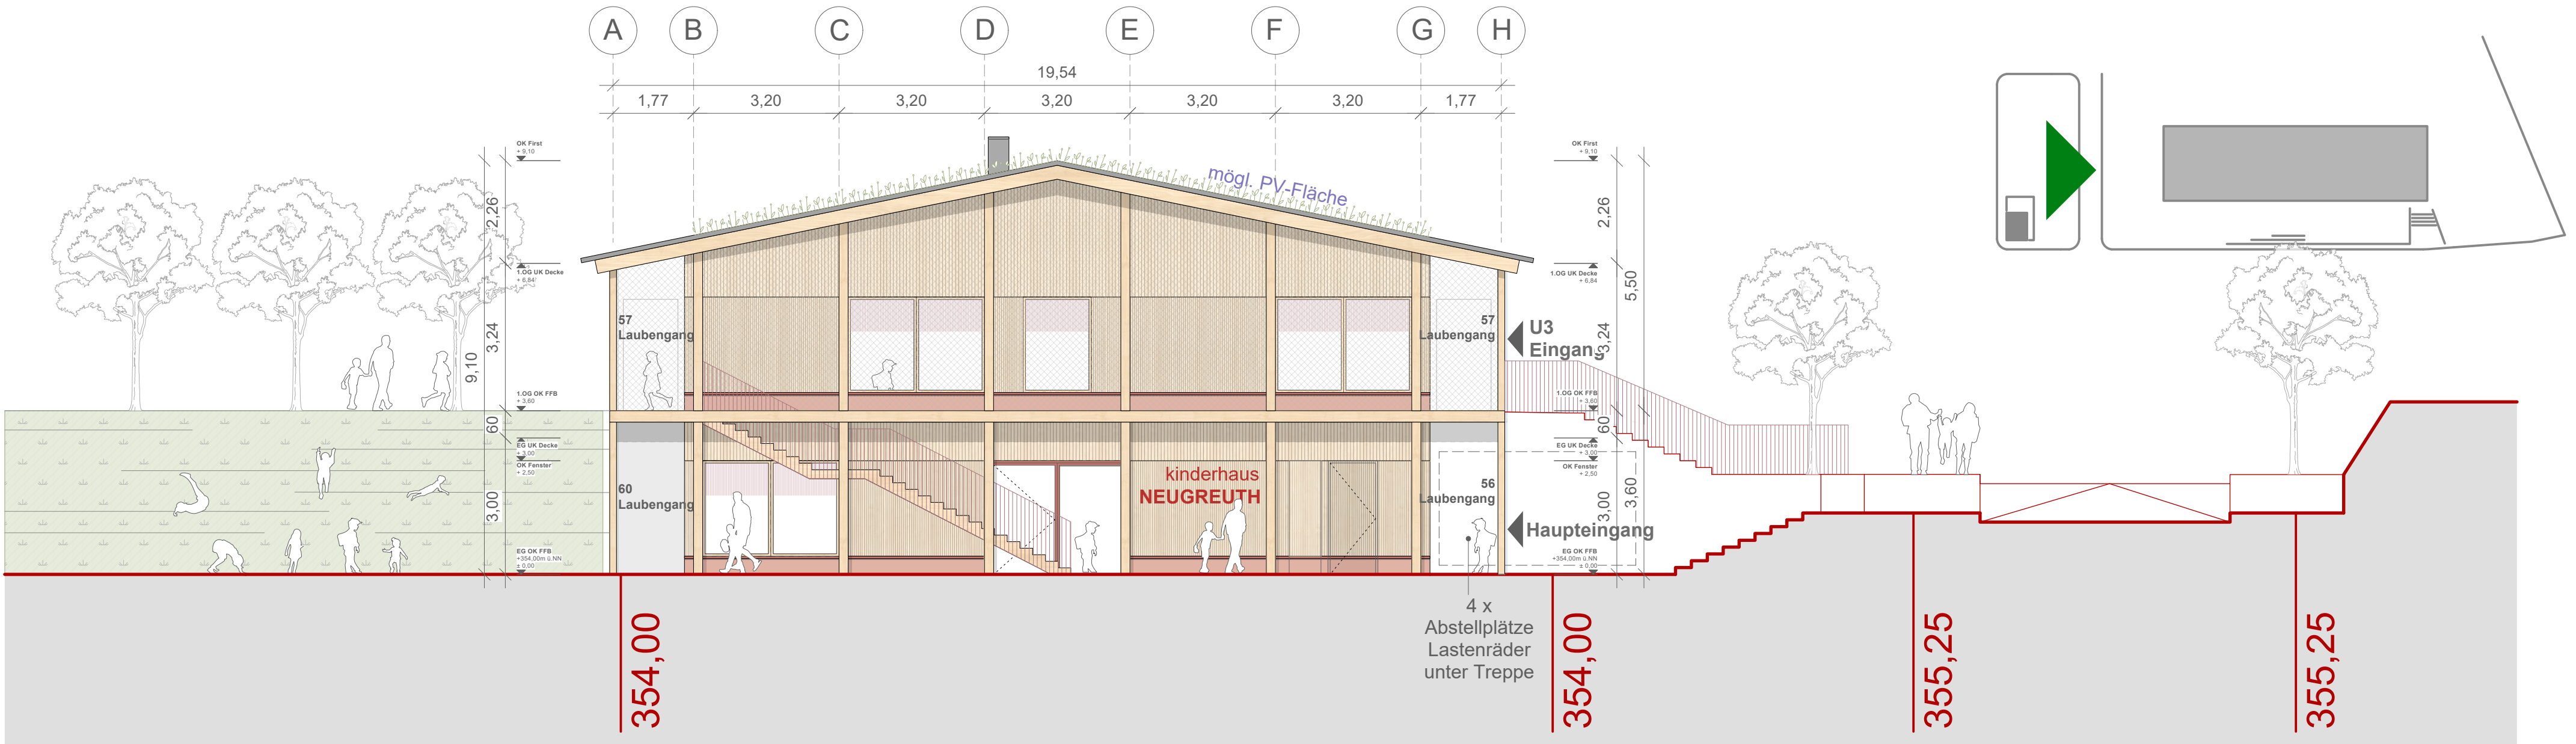

Ansicht West
Variante Holzfassade

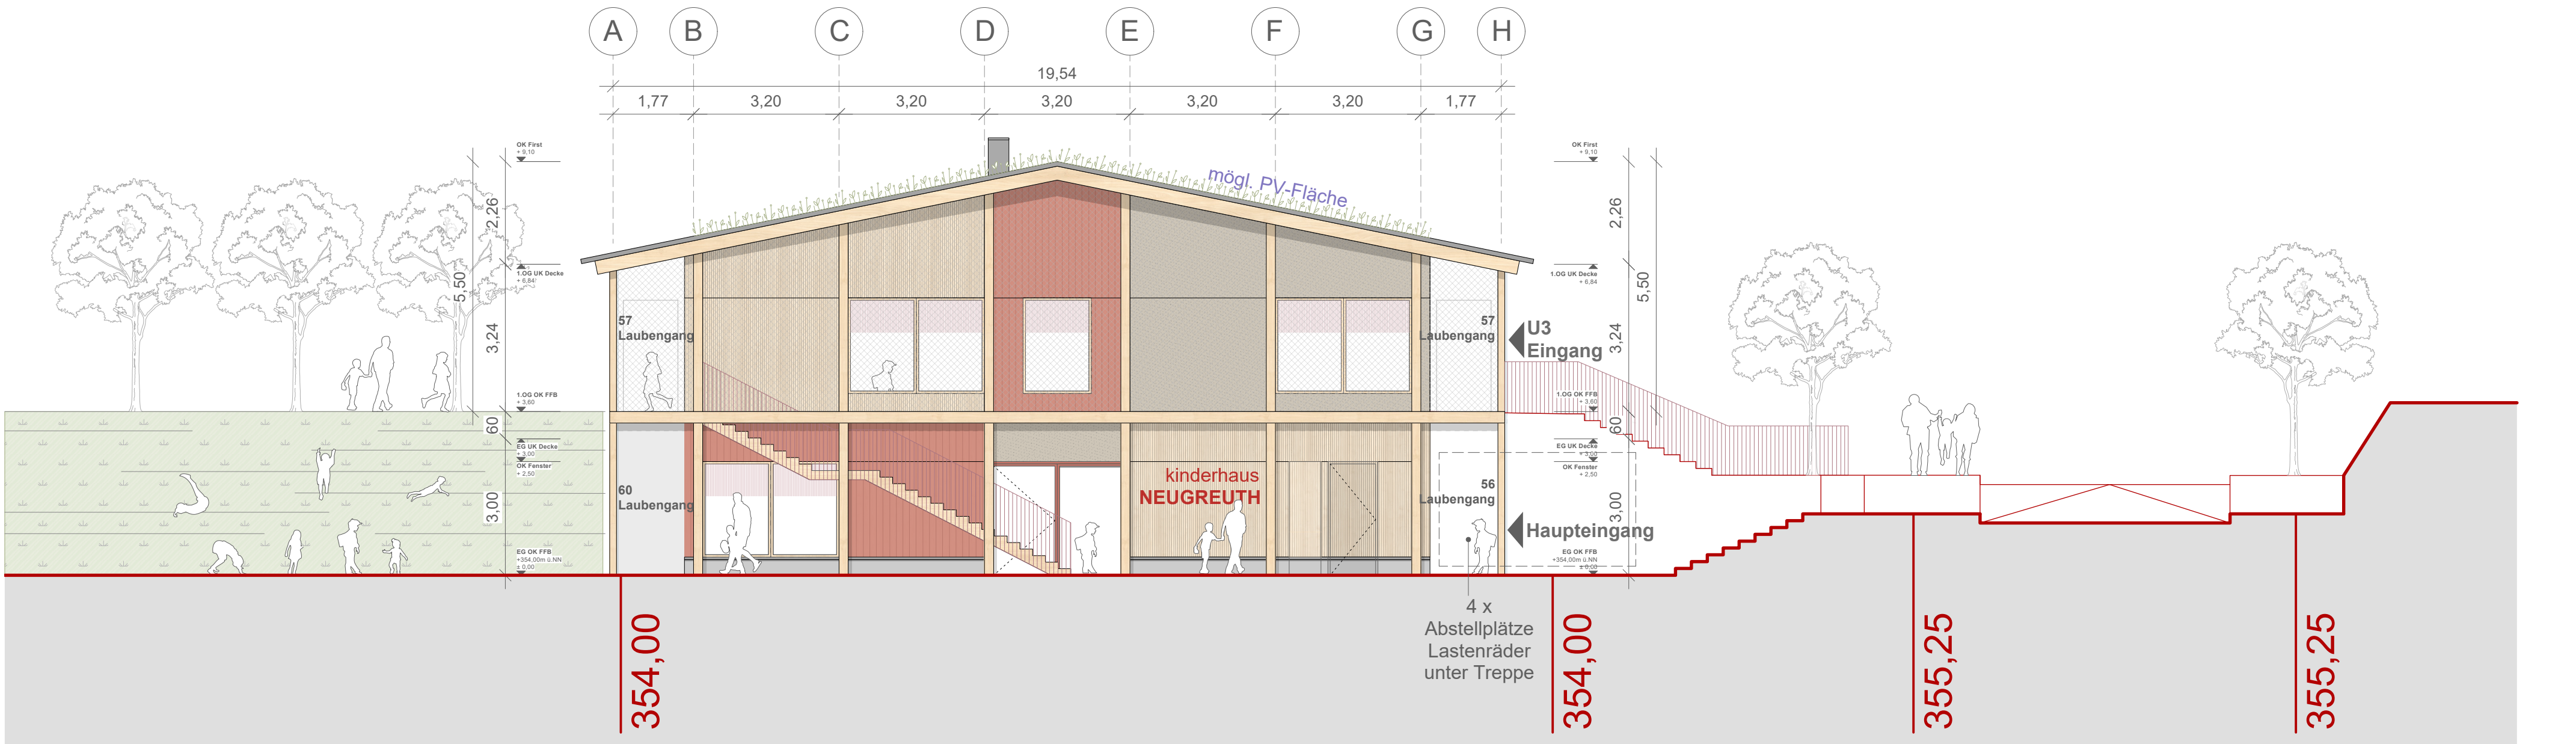

Ansicht West
Variante Patch-Work Fassade

387		Kita Metzingen	
Planinhalt			
AN_West			
PROJEKT		BAUHERRSCHAFT	ARCHITEKT
Kinderhaus Neugreuth Neugreuth Str. 72555 Metzingen		Stadt Metzingen Stuttgarter Straße 2-4 72555 Metzingen	andOFFICE Blauer Erntel Probst, Friedrichshafen Parkstraße Hauptenbergstraße 49B 70110 Stuttgart Tel. +49 711 50 46 64 21 E-Mail: contact@andoffice.com Web: www.andoffice.com
ERSTELLT		FORMAT	DATUM
Gez. von aO		M 1:100	DIN A2
27.04.2026		PLANNUMMER	403