





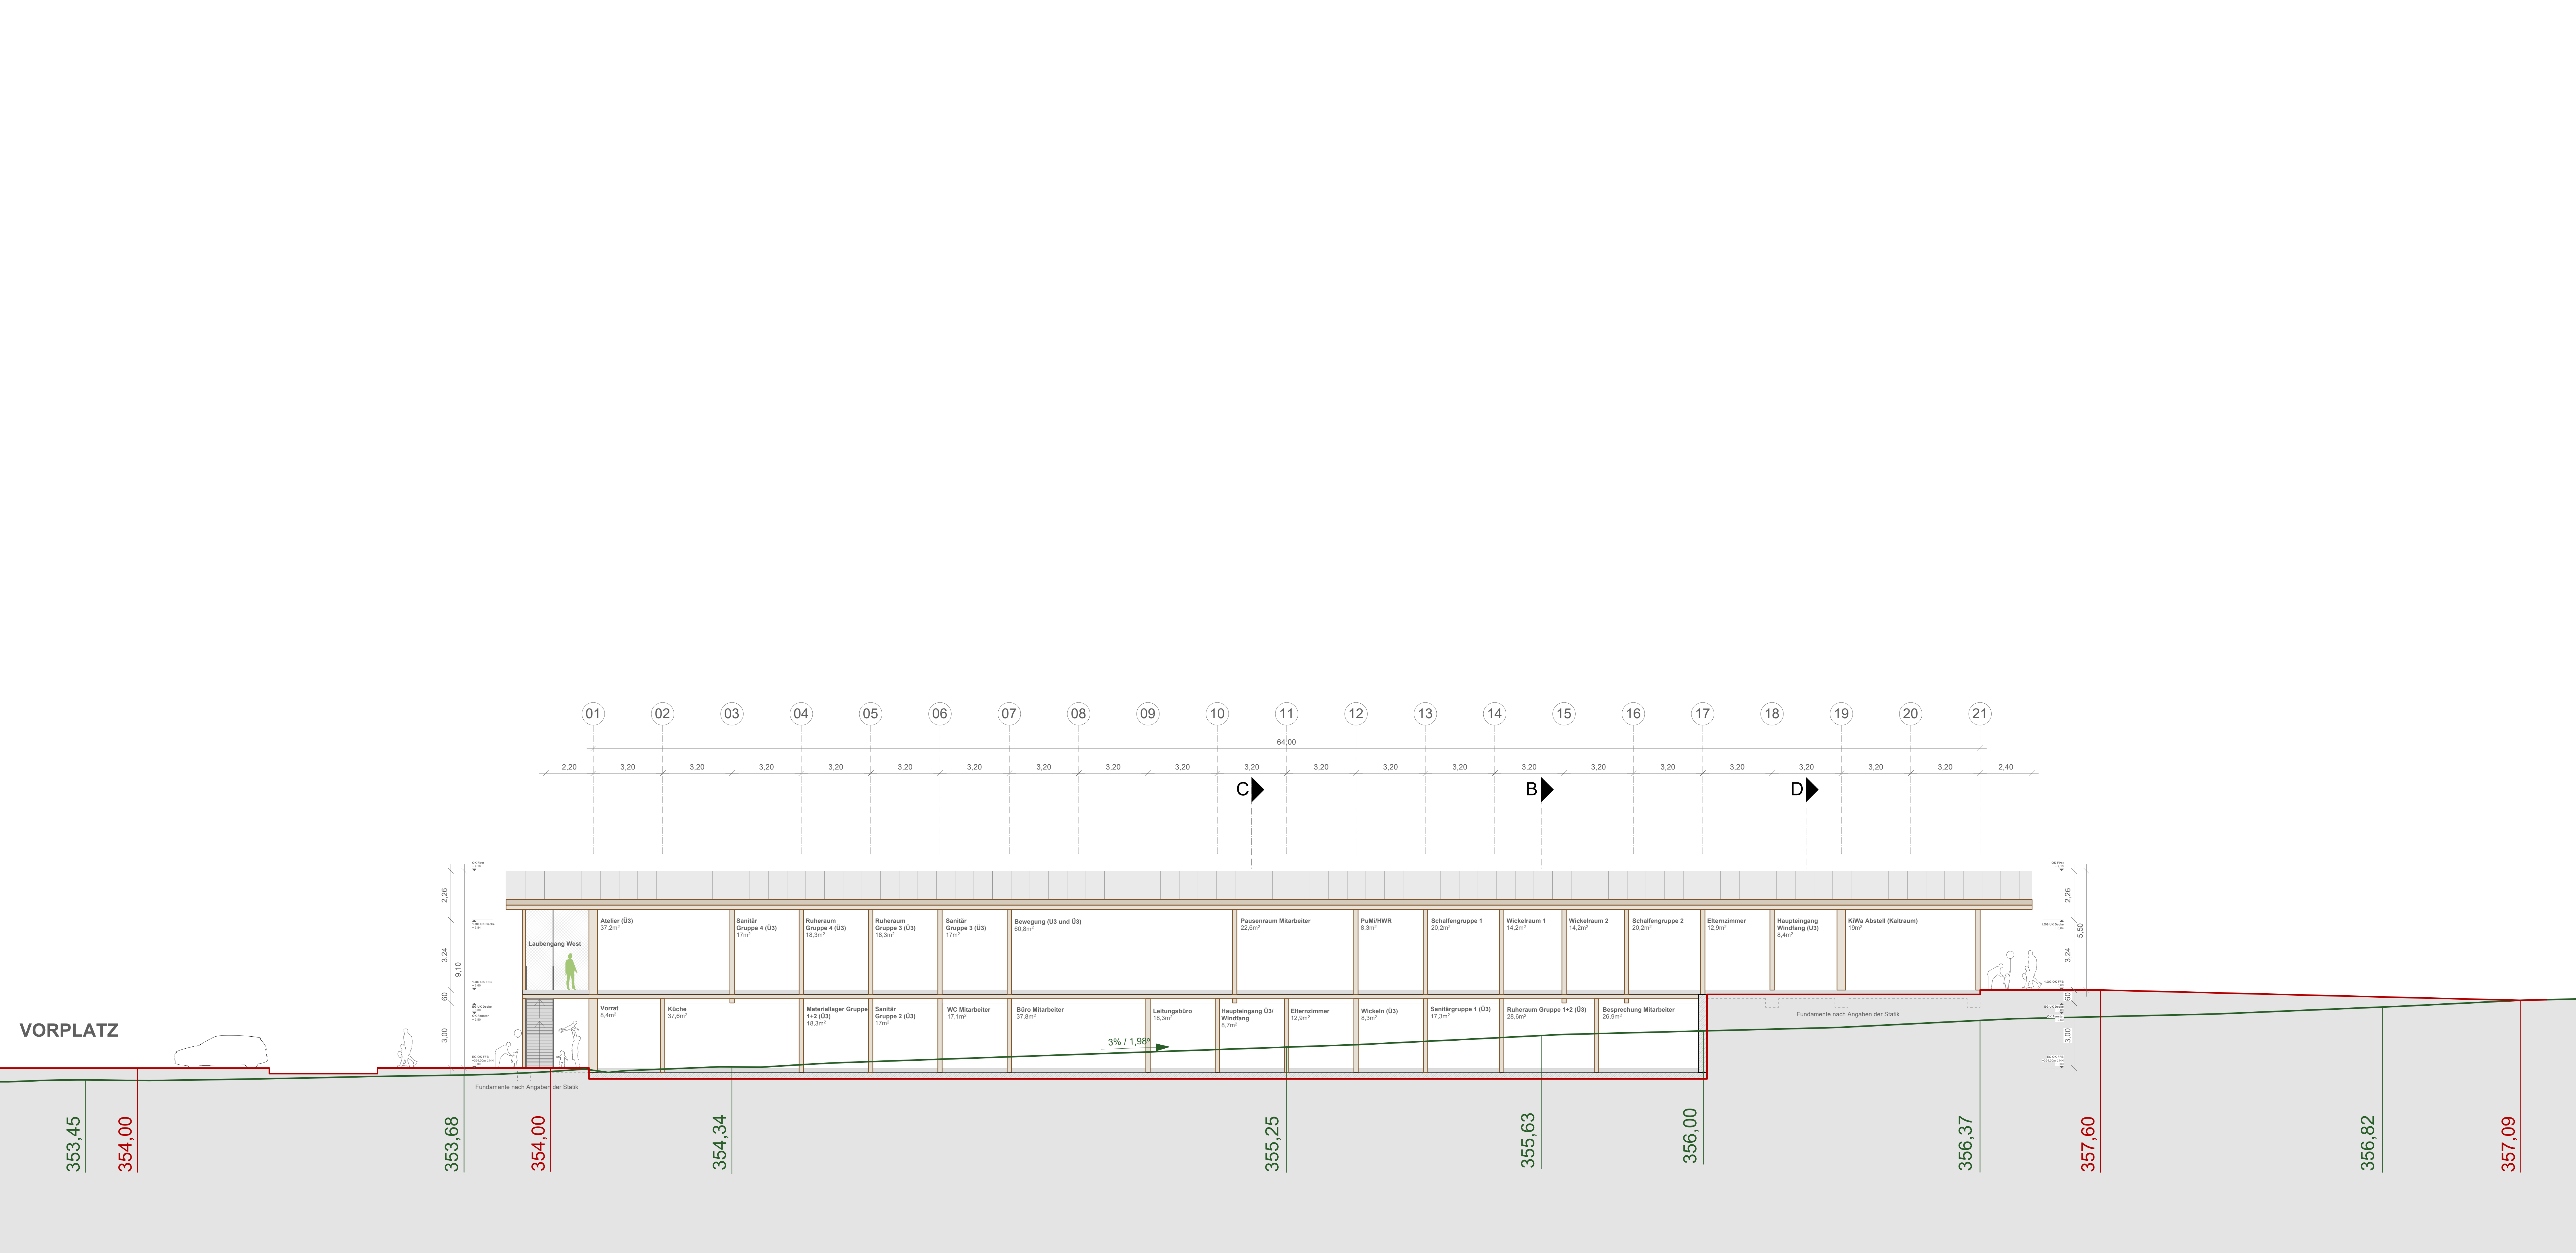


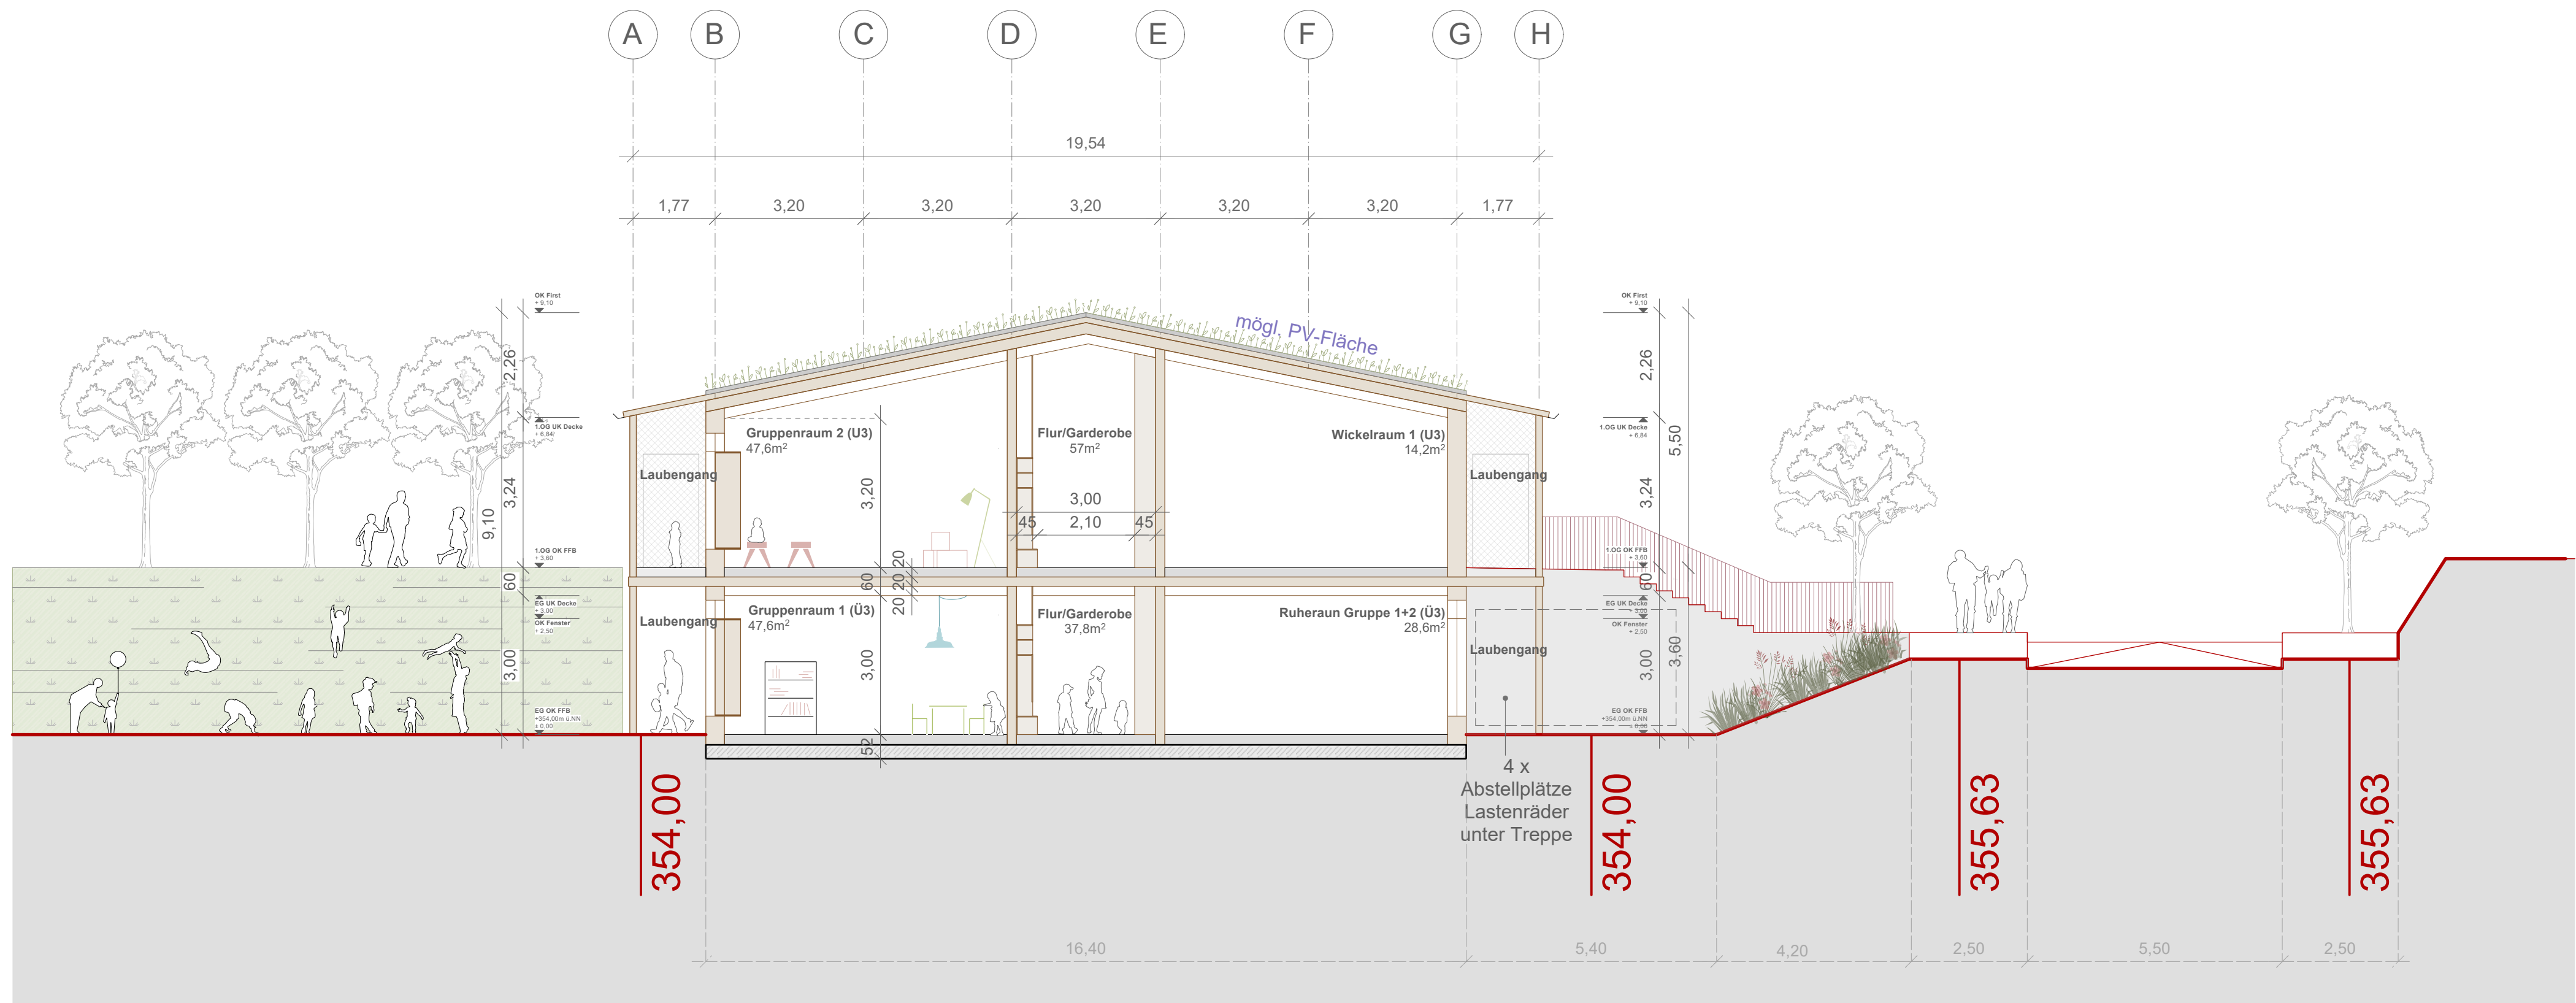

387		Kita Metzgen	
Planinhal SN-Schnitt BB			
PROJEKT		BAUHERSCHAFT	
Kinderhaus Neureuth Neureuth Str. 72555 Metzgen		andOFFICE Blattler Ernt Probst, Frieda Bachmann-Pandorf Hasenbergstraße 40B 70170 Stuttgart Tel. +49 711 50 46 64 E-Mail: correspond@andf.com Web: www.andf-office.com	
ERSTELLT		ARCHITEKT	
Maßstab			
Gez. von aO		PLANNUMMER	
M 1:100		301	
FORMAT		DATUM	
DIN A2		27.04.2026	

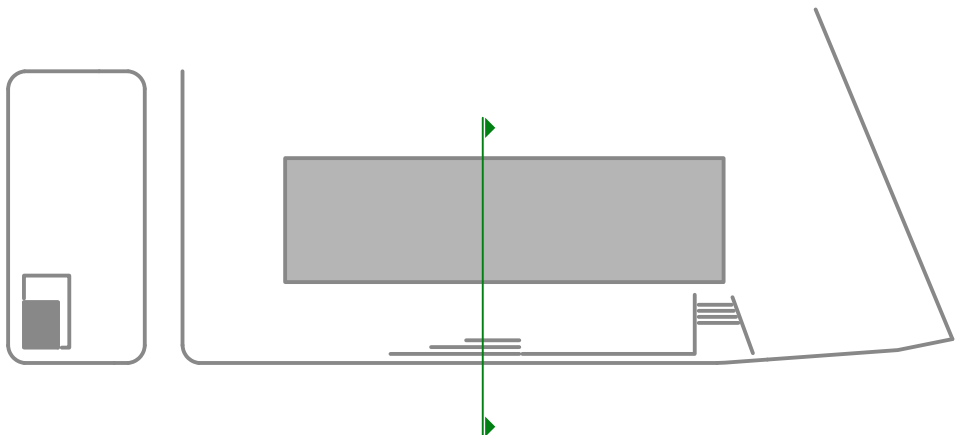

387		Kita Metzgen	
Planinhal SN_Schnitt CC			
PROJEKT		BAUHERSCHAFT	
Kinderhaus Neugreuth Neugreuth Str. 72555 Metzgen		Stadt Metzgen Stuttgarter Straße 2-4 72555 Metzgen	
		ARCHITEKT	
		andOFFICE Blatter Erkel Probst. Freie Architekten Partnerschaft Heisenbergstraße 49B 71776 Stuttgart Tel.: +49 711 50 46 64 21 E-Mail: contact@andf1ce.com Web: www.andf1ce.com	
			
ERSTELLT		FORMAT	
Maselab		DATUM	
Gez. von aO M 1:100		27.04.2026	
		PLANNUMMER	
		302	

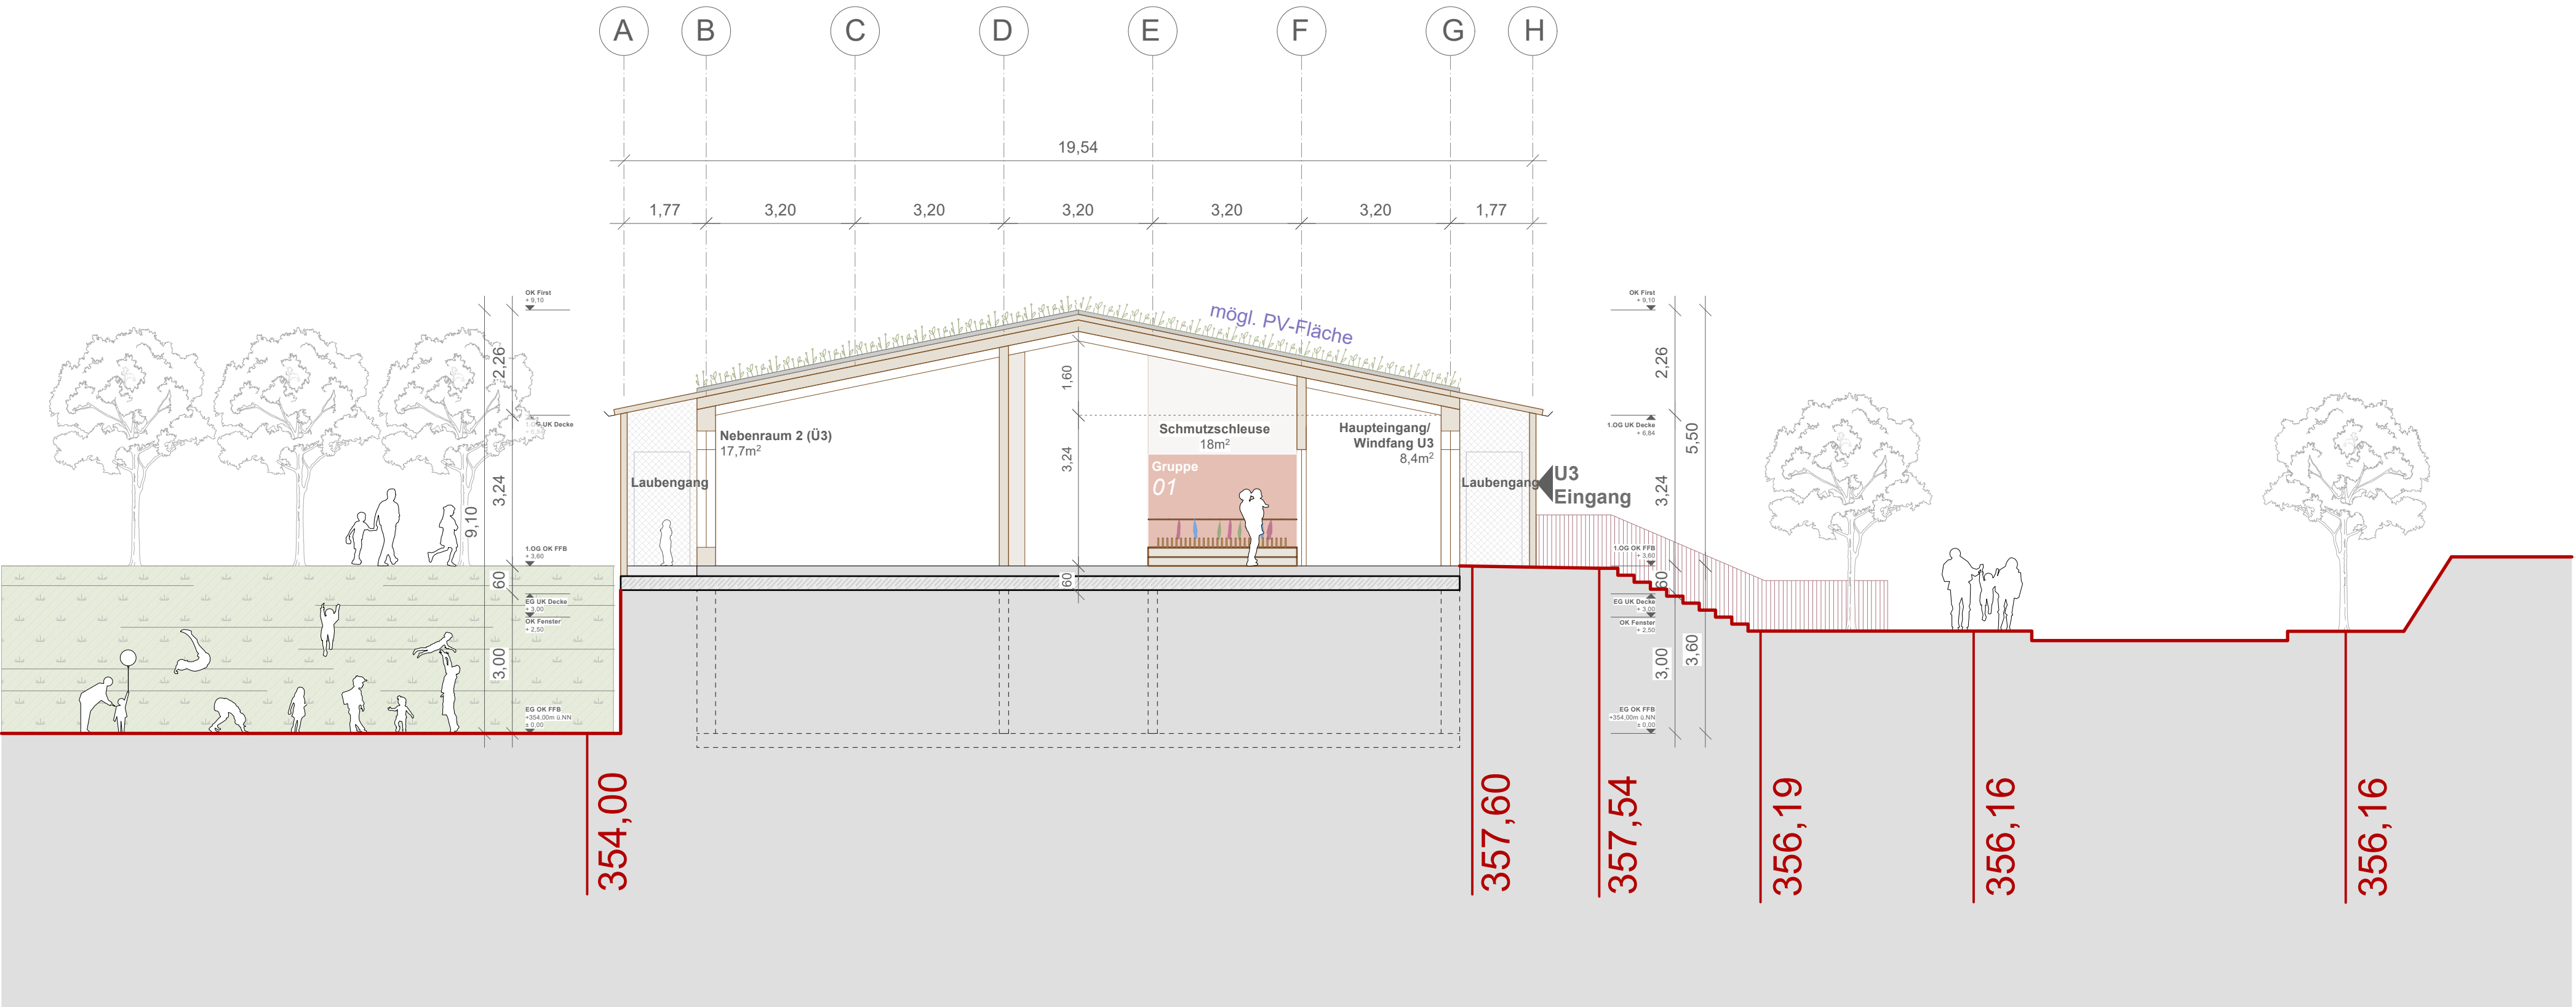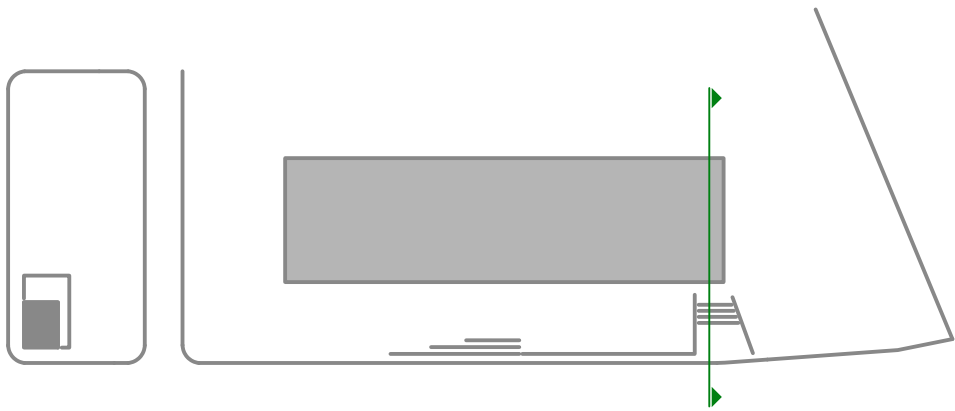

387		Kita Metzingen	
Planinhalt			
SN_Schnitt DD			
PROJEKT		BAUHERRSCHAFT	ARCHITEKT
Kinderhaus Neugreuth Neugreuth Str. 72555 Metzingen		Stadt Metzingen Stuttgarter Straße 2-4 72555 Metzingen	andOFFICE Blaser Ernst Probst Freie Architekten Partnerschaft Hohenbergstraße 49B 70116 Stuttgart Tel. +49 711 50 46 64 21 E-Mail: contact@andoffice.com Web: www.andoffice.com
ERSTELLT		FORMAT	DATUM
Gez. von aO	M 1:100	DIN A2	27.04.2026
		PLANNUMMER	303