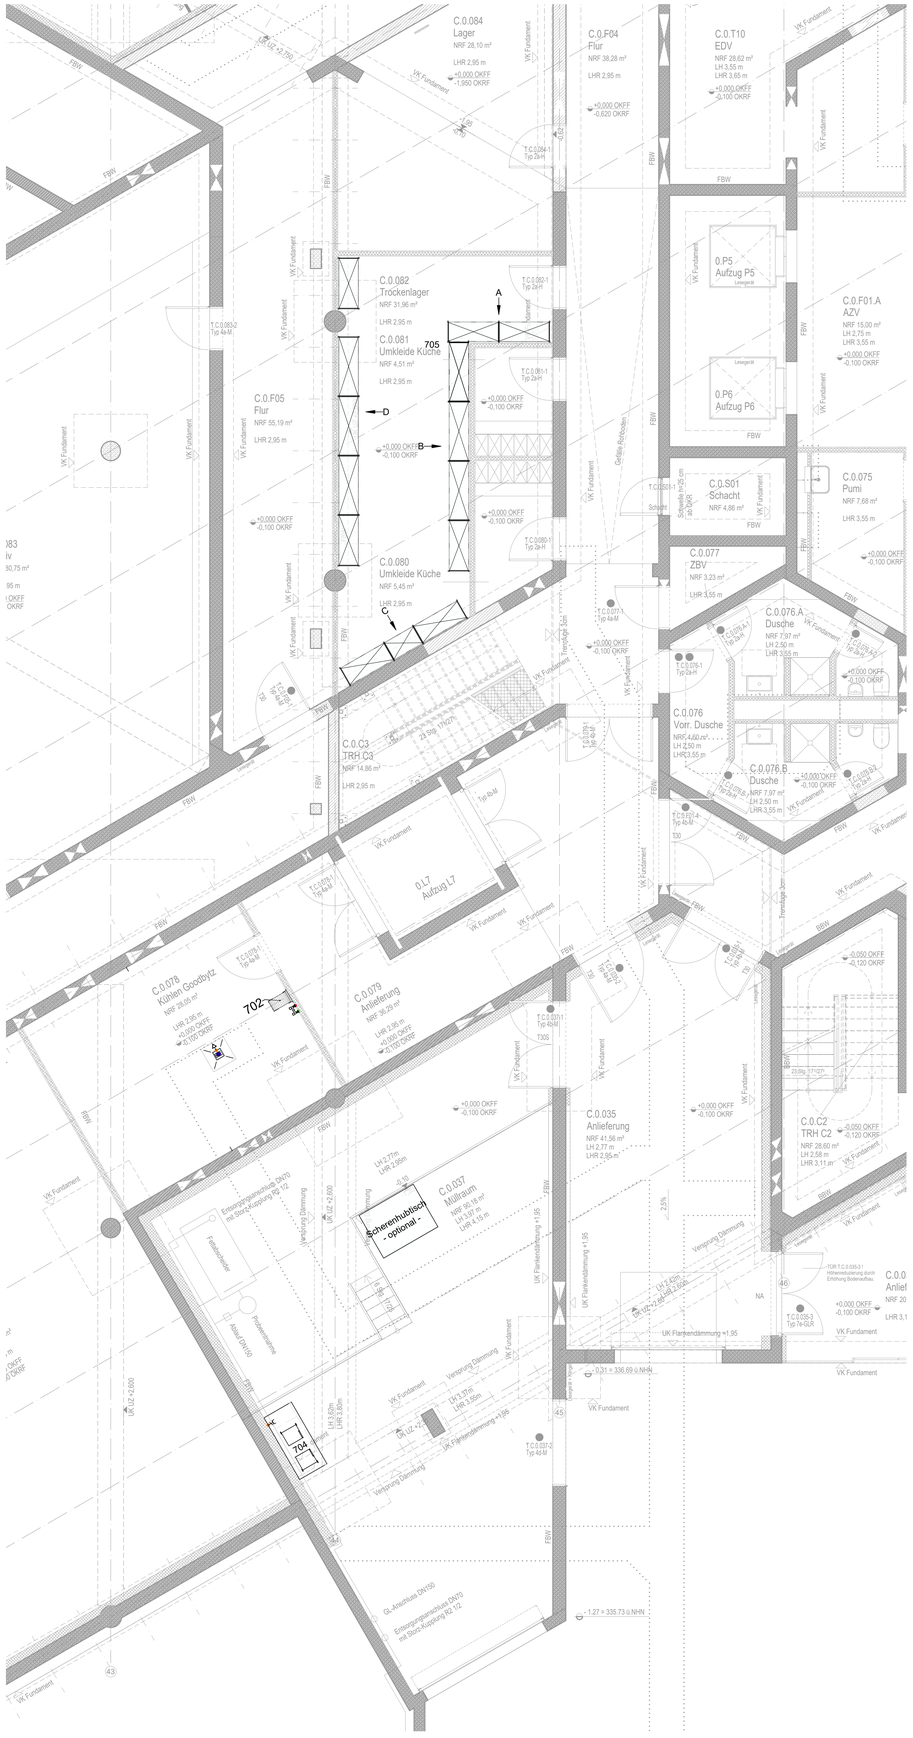
C.0.084
Lager
NRF 28,10 m²
LHR 2,95 m
+0,000 OKFF
-1,950 OKRF
C.0.F04
Flur
NRF 38,28 m²
LHR 2,95 m
+0,000 OKFF
-0,620 OKRF
C.0.T10
EDV
NRF 28,62 m²
LH 3,55 m
LHR 3,65 m
+0,000 OKFF
-0,100 OKRF
C.0.082
Trockenlager
NRF 31,96 m²
LHR 2,95 m
C.0.081
Umkleide Küche
NRF 4,51 m²
LHR 2,95 m
705
C.0.F05
Flur
NRF 55,19 m²
LHR 2,95 m
C.0.080
Umkleide Küche
NRF 5,45 m²
LHR 2,95 m
0.P5
Aufzug P5
0.P6
Aufzug P6
C.0.F01.A
AZV
NRF 15,00 m²
LH 2,75 m
LHR 3,55 m
C.0.S01
Schacht
NRF 4,86 m²
C.0.075
Pumi
NRF 7,68 m²
LHR 3,55 m
C.0.077
ZBV
NRF 3,23 m²
LHR 3,55 m
C.0.076.A
Dusche
NRF 7,97 m²
LH 2,50 m
LHR 3,55 m
C.0.076
Vorr. Dusche
NRF 4,44 m²
LH 2,50 m
LHR3,55 m
C.0.076.B
Dusche
NRF 7,97 m²
LH 2,50 m
LHR 3,55 m
C.0.C3
TRH C3
NRF 14,86 m²
LHR 2,95 m
0.LZ
Aufzug LZ
C.0.078
Kühlen Goodbyz
NRF 28,65 m²
LHR 2,95 m
702
C.0.079
Anlieferung
NRF 36,29 m²
LHR 2,95 m
C.0.035
Anlieferung
NRF 41,56 m²
LH 2,77 m
LHR 2,95 m
C.0.C2
TRH C2
NRF 28,60 m²
LH 2,58 m
LHR 3,11 m
C.0.037
Müllraum
NRF 36,18 m²
LH 3,81 m
LHR 4,15 m
Scherenhubtisch
- optional -
704
C.0.C0
Anlief
NRF 20
LHR 3,1
FBW
VK Fundament
Gefälle Rohboden
Verspring Dämmung
UK Flankendämmung =1,95
Trennfuge 2cm
Rollenschiene
Fußabtreter
Tür ALM
Tür GLR
Schacht
Schwelle H=25 cm ab OKR
Tür T.C.0.035-3 Höhenreduzierung durch Erhöhung Bodenaufbau
Tür T.C.0.035-2 Typ 4a-M
Tür T.C.0.035-1 Typ 2a-H
Tür T.C.0.035-3 Typ 7H-GLR
Tür T.C.0.037-1 Typ 4a-M
Tür T.C.0.037-2 Typ 4d-M
Tür T.C.0.037-3 Typ 4a-M
Tür T.C.0.037-4 Typ 4b-M
Tür T.C.0.078-1 Typ 4a-M
Tür T.C.0.078-2 Typ 4a-M
Tür T.C.0.079-1 Typ 4a-M
