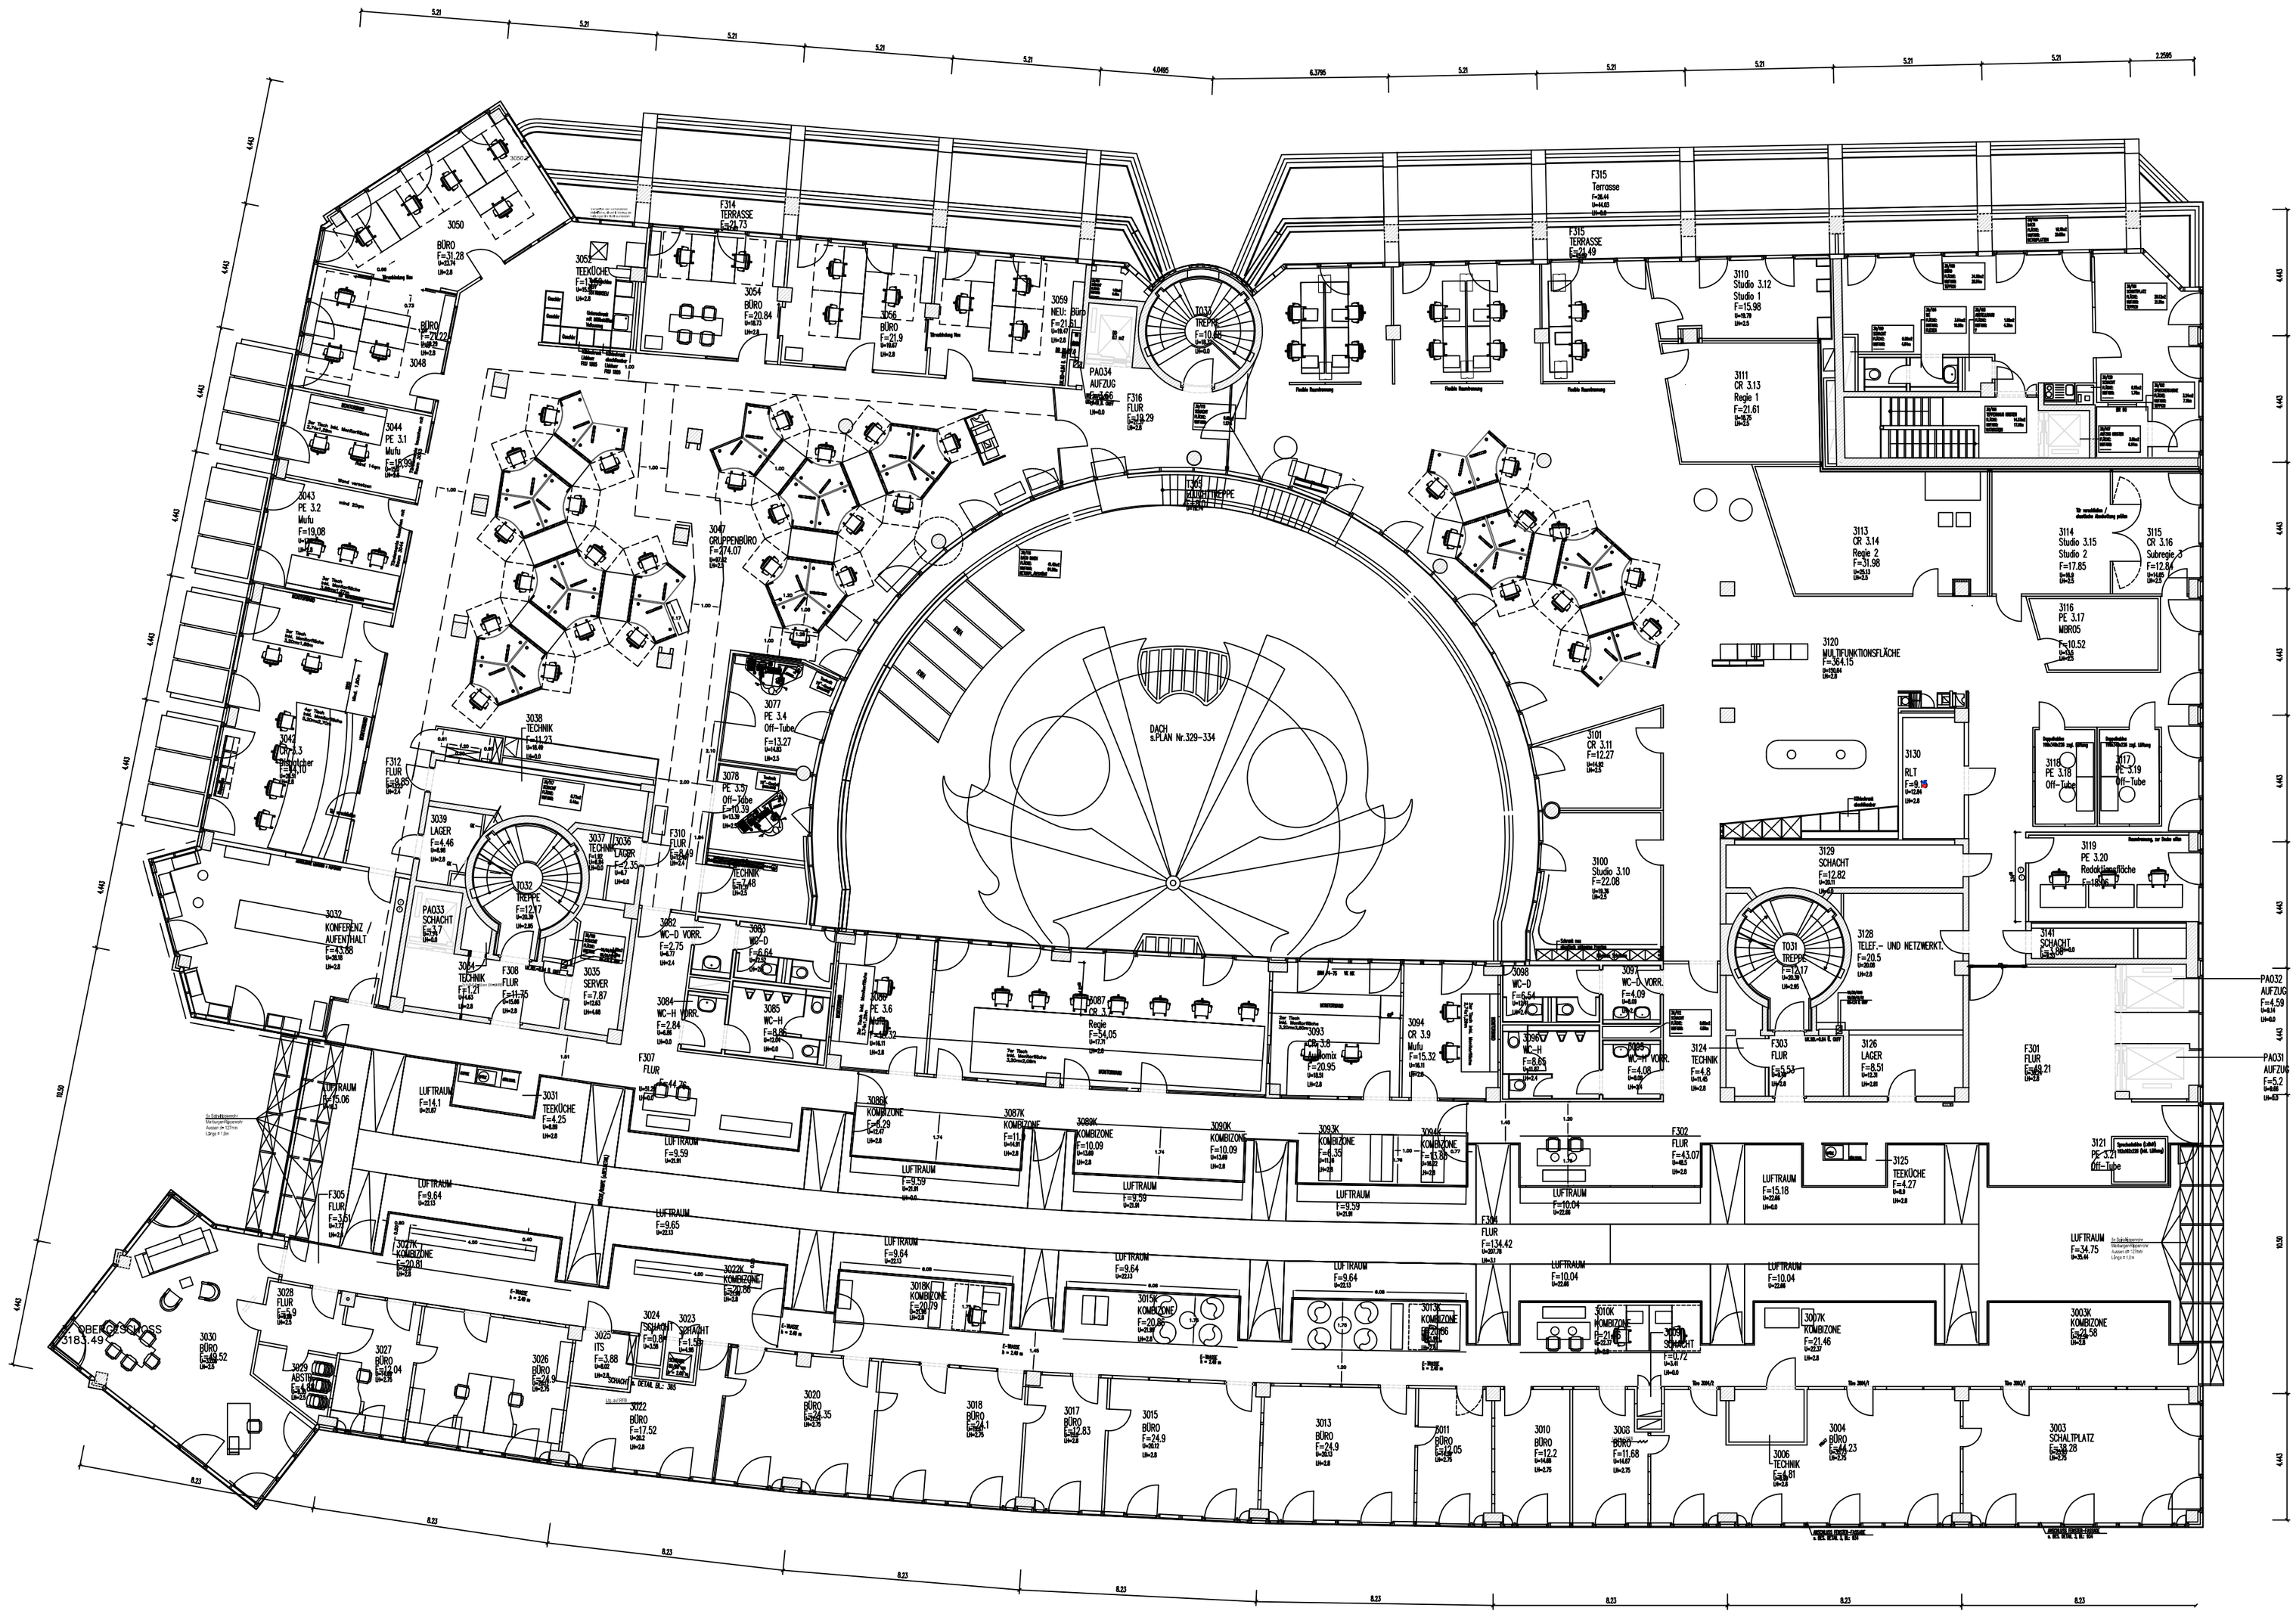


LAYOUTNAME: ÜS_G03_oM_A2 ÜB	PROJEKTNUMMER : G.903200.17.003		
DATEINAME : 260518_9032_G03_BAU_RAUMZUORDNUNG.DWG	GEZEICHNET : HEM	FACHPLANER : -	
INDEX : f	MASSTAB : o.M.	DATUM : 12.12.2024	

INDEX	DATUM	ÄNDERUNG	NAME
g	19.05.2026	Raumnummern	HEM
f	18.05.2026	Raumbezeichnungen	HEM
e	06.05.2026	Atrium: Ergänzung um 1 Einzelsprecherkabine; Rechte Herzkammer / Ergänzung 2 Doppelsprecherkabinen	HEM
d	10.03.2025	Planstand Lastenheft	HEM

WDR
APPELLHOFPLATZ 1
50667 KÖLN

OBJEKT / PROJEKT :
WDR-ARKADEN SPORTHUB

PLANINHALT :
GRUNDRISS 3. OBERGESCHOSS ÜBERSICHT, RAUMZUORDNUNGEN