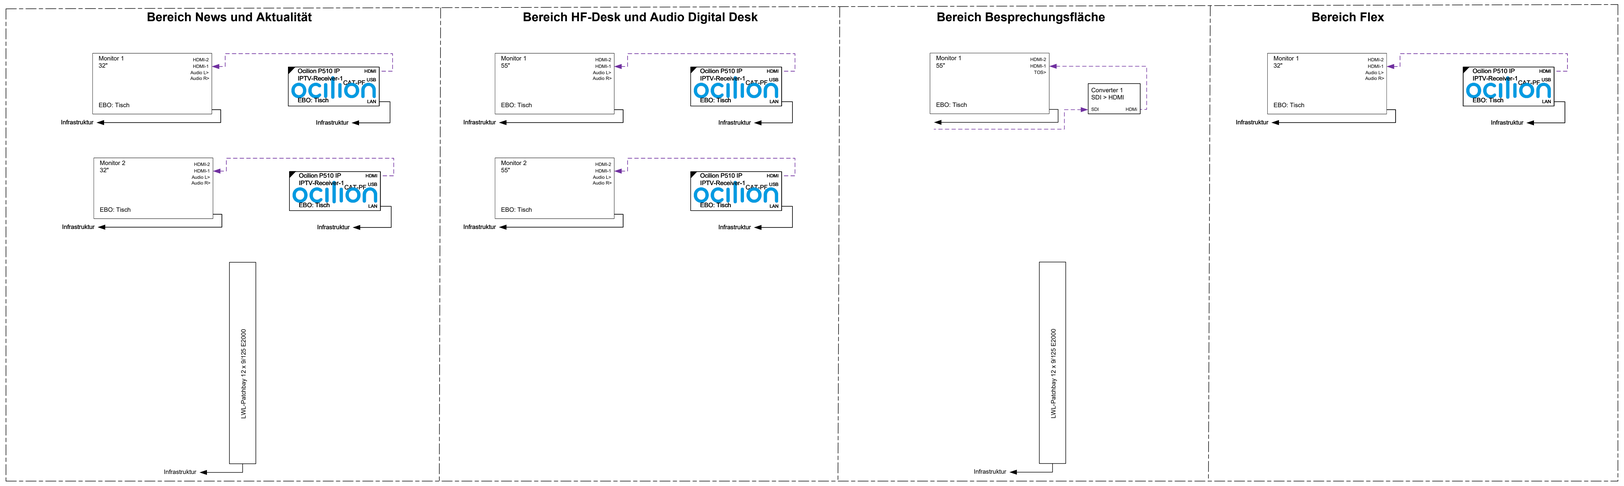


• Anmerkungen

Explanation of used symbols

PTPv2 Sync-Black-Burst
GPI/O
RS-485
Poolgeräte optional nach Bedarf
xxx
Beistellung WDR

2110-400G
2110-100G
2110-10/25G
2110-1G
LAN
KVM
Displayport
USB
Audio analog
HD-SDI Kupfer
UHD-SDI Kupfer
Physical Border

Weitergabe sowie Vervielfältigung dieser Unterlage, Verwertung und Mitteilung ihres Inhaltes ist nicht gestattet, soweit nicht ausdrücklich zugestanden. Zuwiderhandlung verpflichtet zu Schadenersatz. Alle Rechte vorbehalten.
The document contains proprietary information and may not be reproduced in any form whatsoever, nor may be used by or its contents divulged to third parties without written permission of owner.
Ce document est propriété de la société Placemedia, il ne peut être communiqué à des tiers et/ou reproduit sans l'autorisation préalable écrite de Placemedia et son contenu ne peut être divulgué.

WDR

Scale: 1:1 @ A0

Anlage 9.4.3.14

ARD Sportcampus
Blockschaltbild Monitoring Fläche
Fläche rechte Herzkammer

					Date	Name
				Drawn	xxx	Späth
				Checked	-	-
				Print	xx	Späth

No.	Revision	Date	Name
2.0	final	14.08.26	MS
1.0	1st Submission	11.05.26	MS

SPC CONSULTING

SE

Anlage 3.4.3.14_Videomonitoring Fläche rechte Herzkammer.vsdx
Monitoring Fläche

1/1

PAGE