

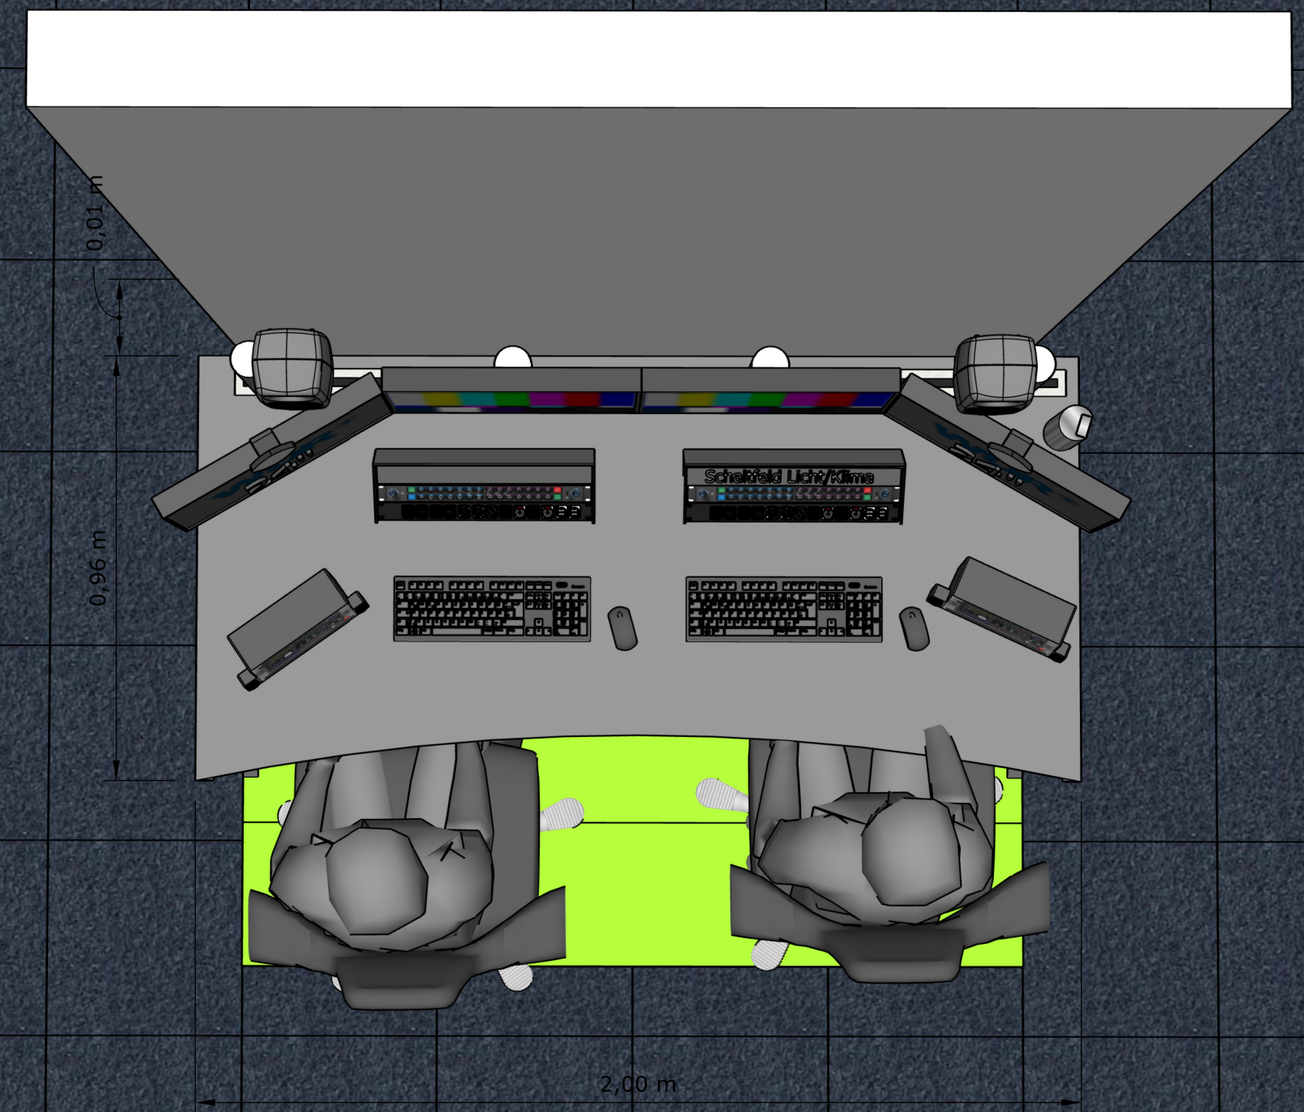


Anmerkungen: - Entwurf (Planung durch SI)	WDR 21. 08. 26	Sportcampus Anlage 3.5.1.10 Offtubes PE 3.4 + 3.5

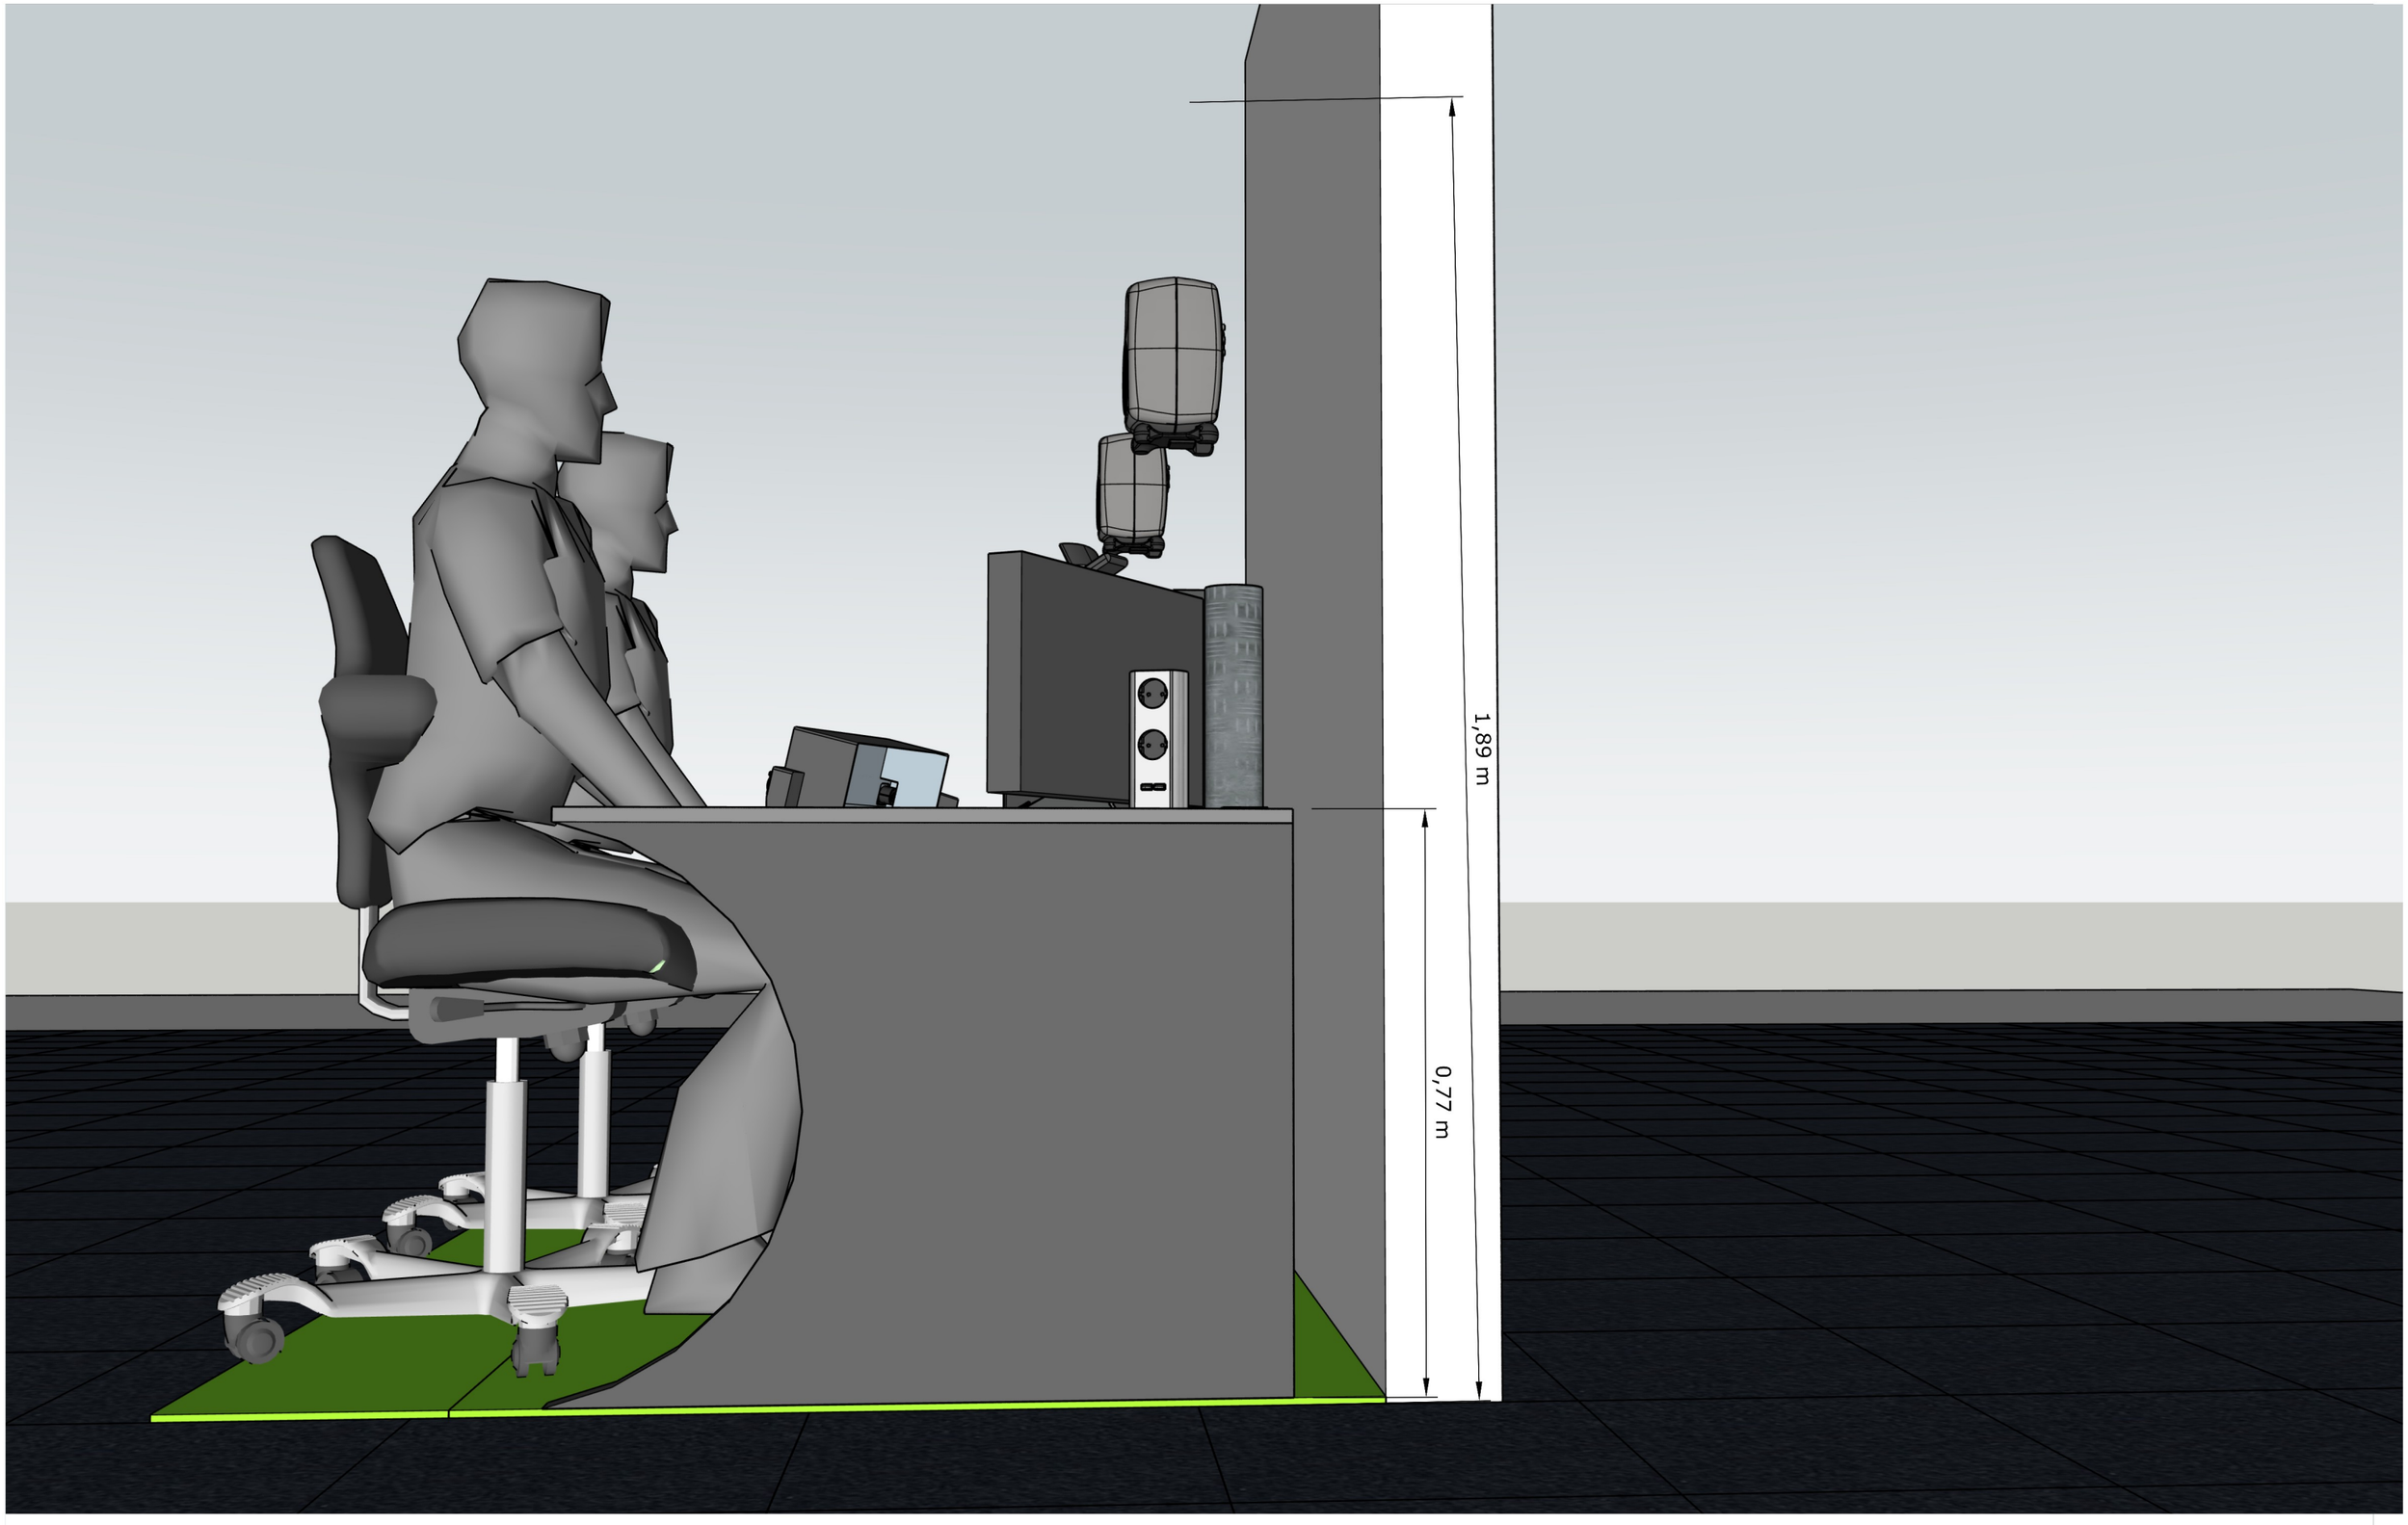

Anmerkungen: - Entwurf (Planung durch SI)	WDR 21. 08. 26	Sportcampus Anlage 3.5.1.10 Offtubes PE 3.4 + 3.5

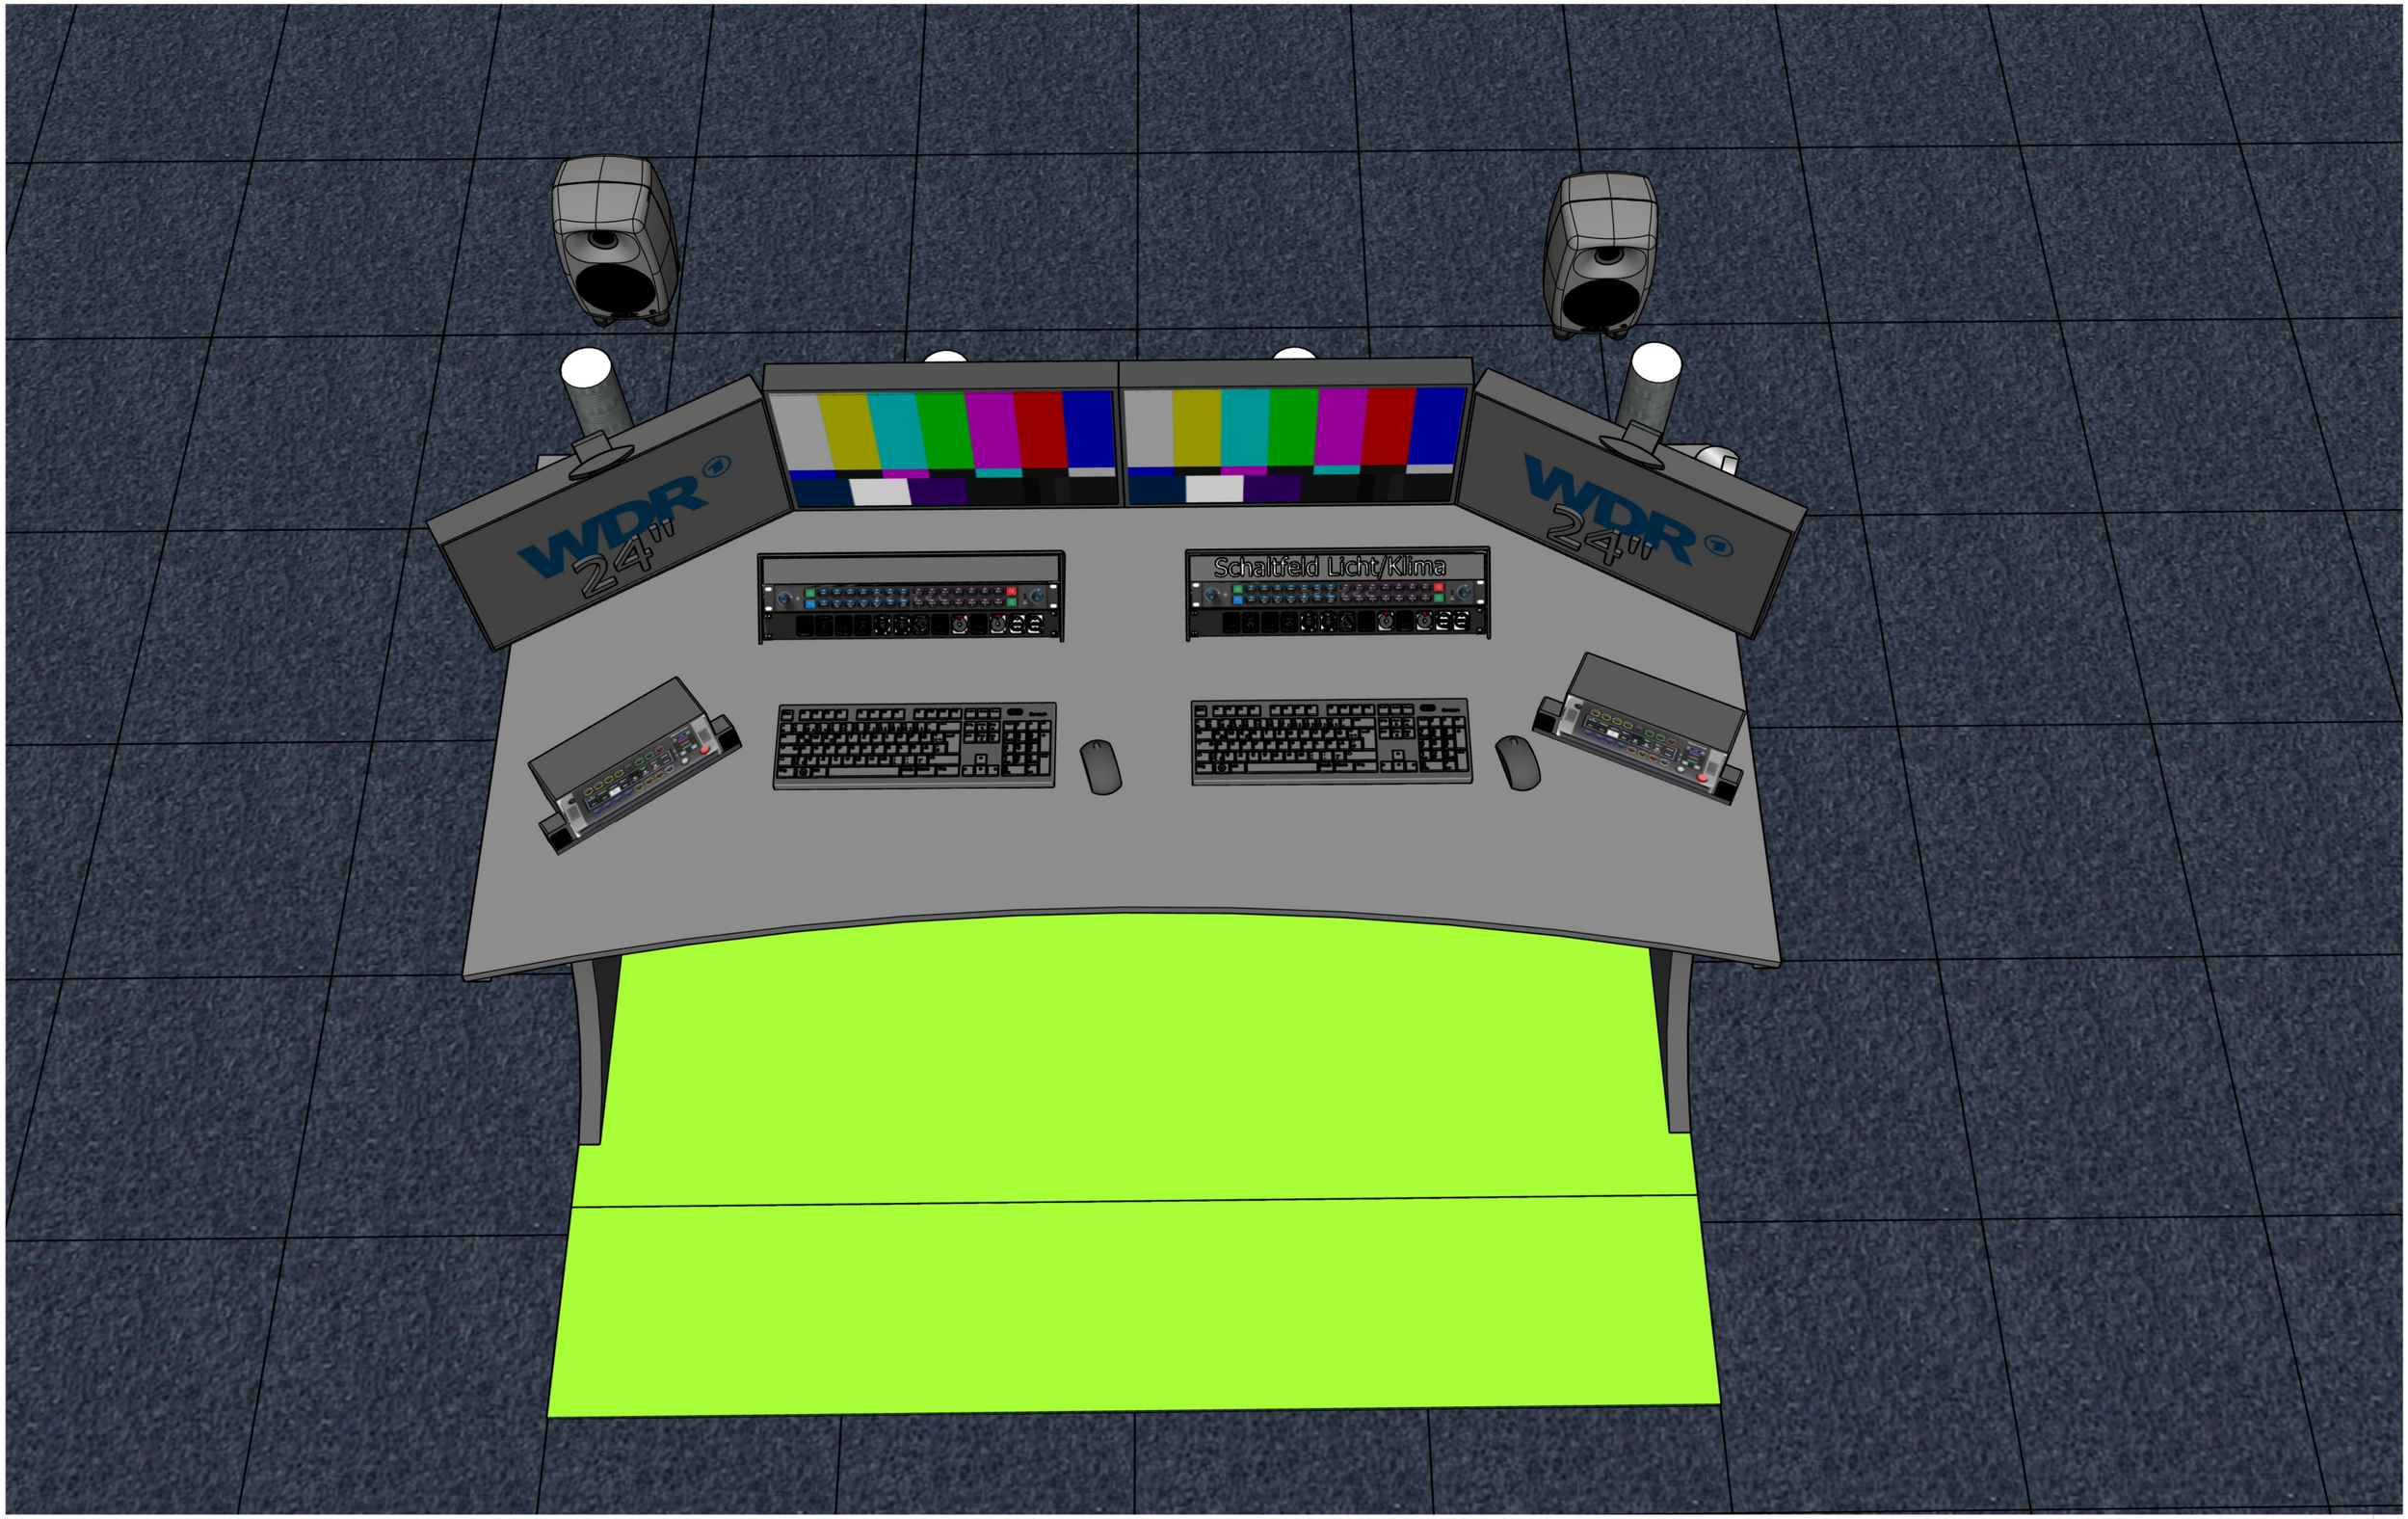


Anmerkungen:
- Entwurf (Planung durch SI)

WDR

21. 08. 26

Sportcampus
Anlage 3.5.1.10

Offtubes
PE 3.4 + 3.5

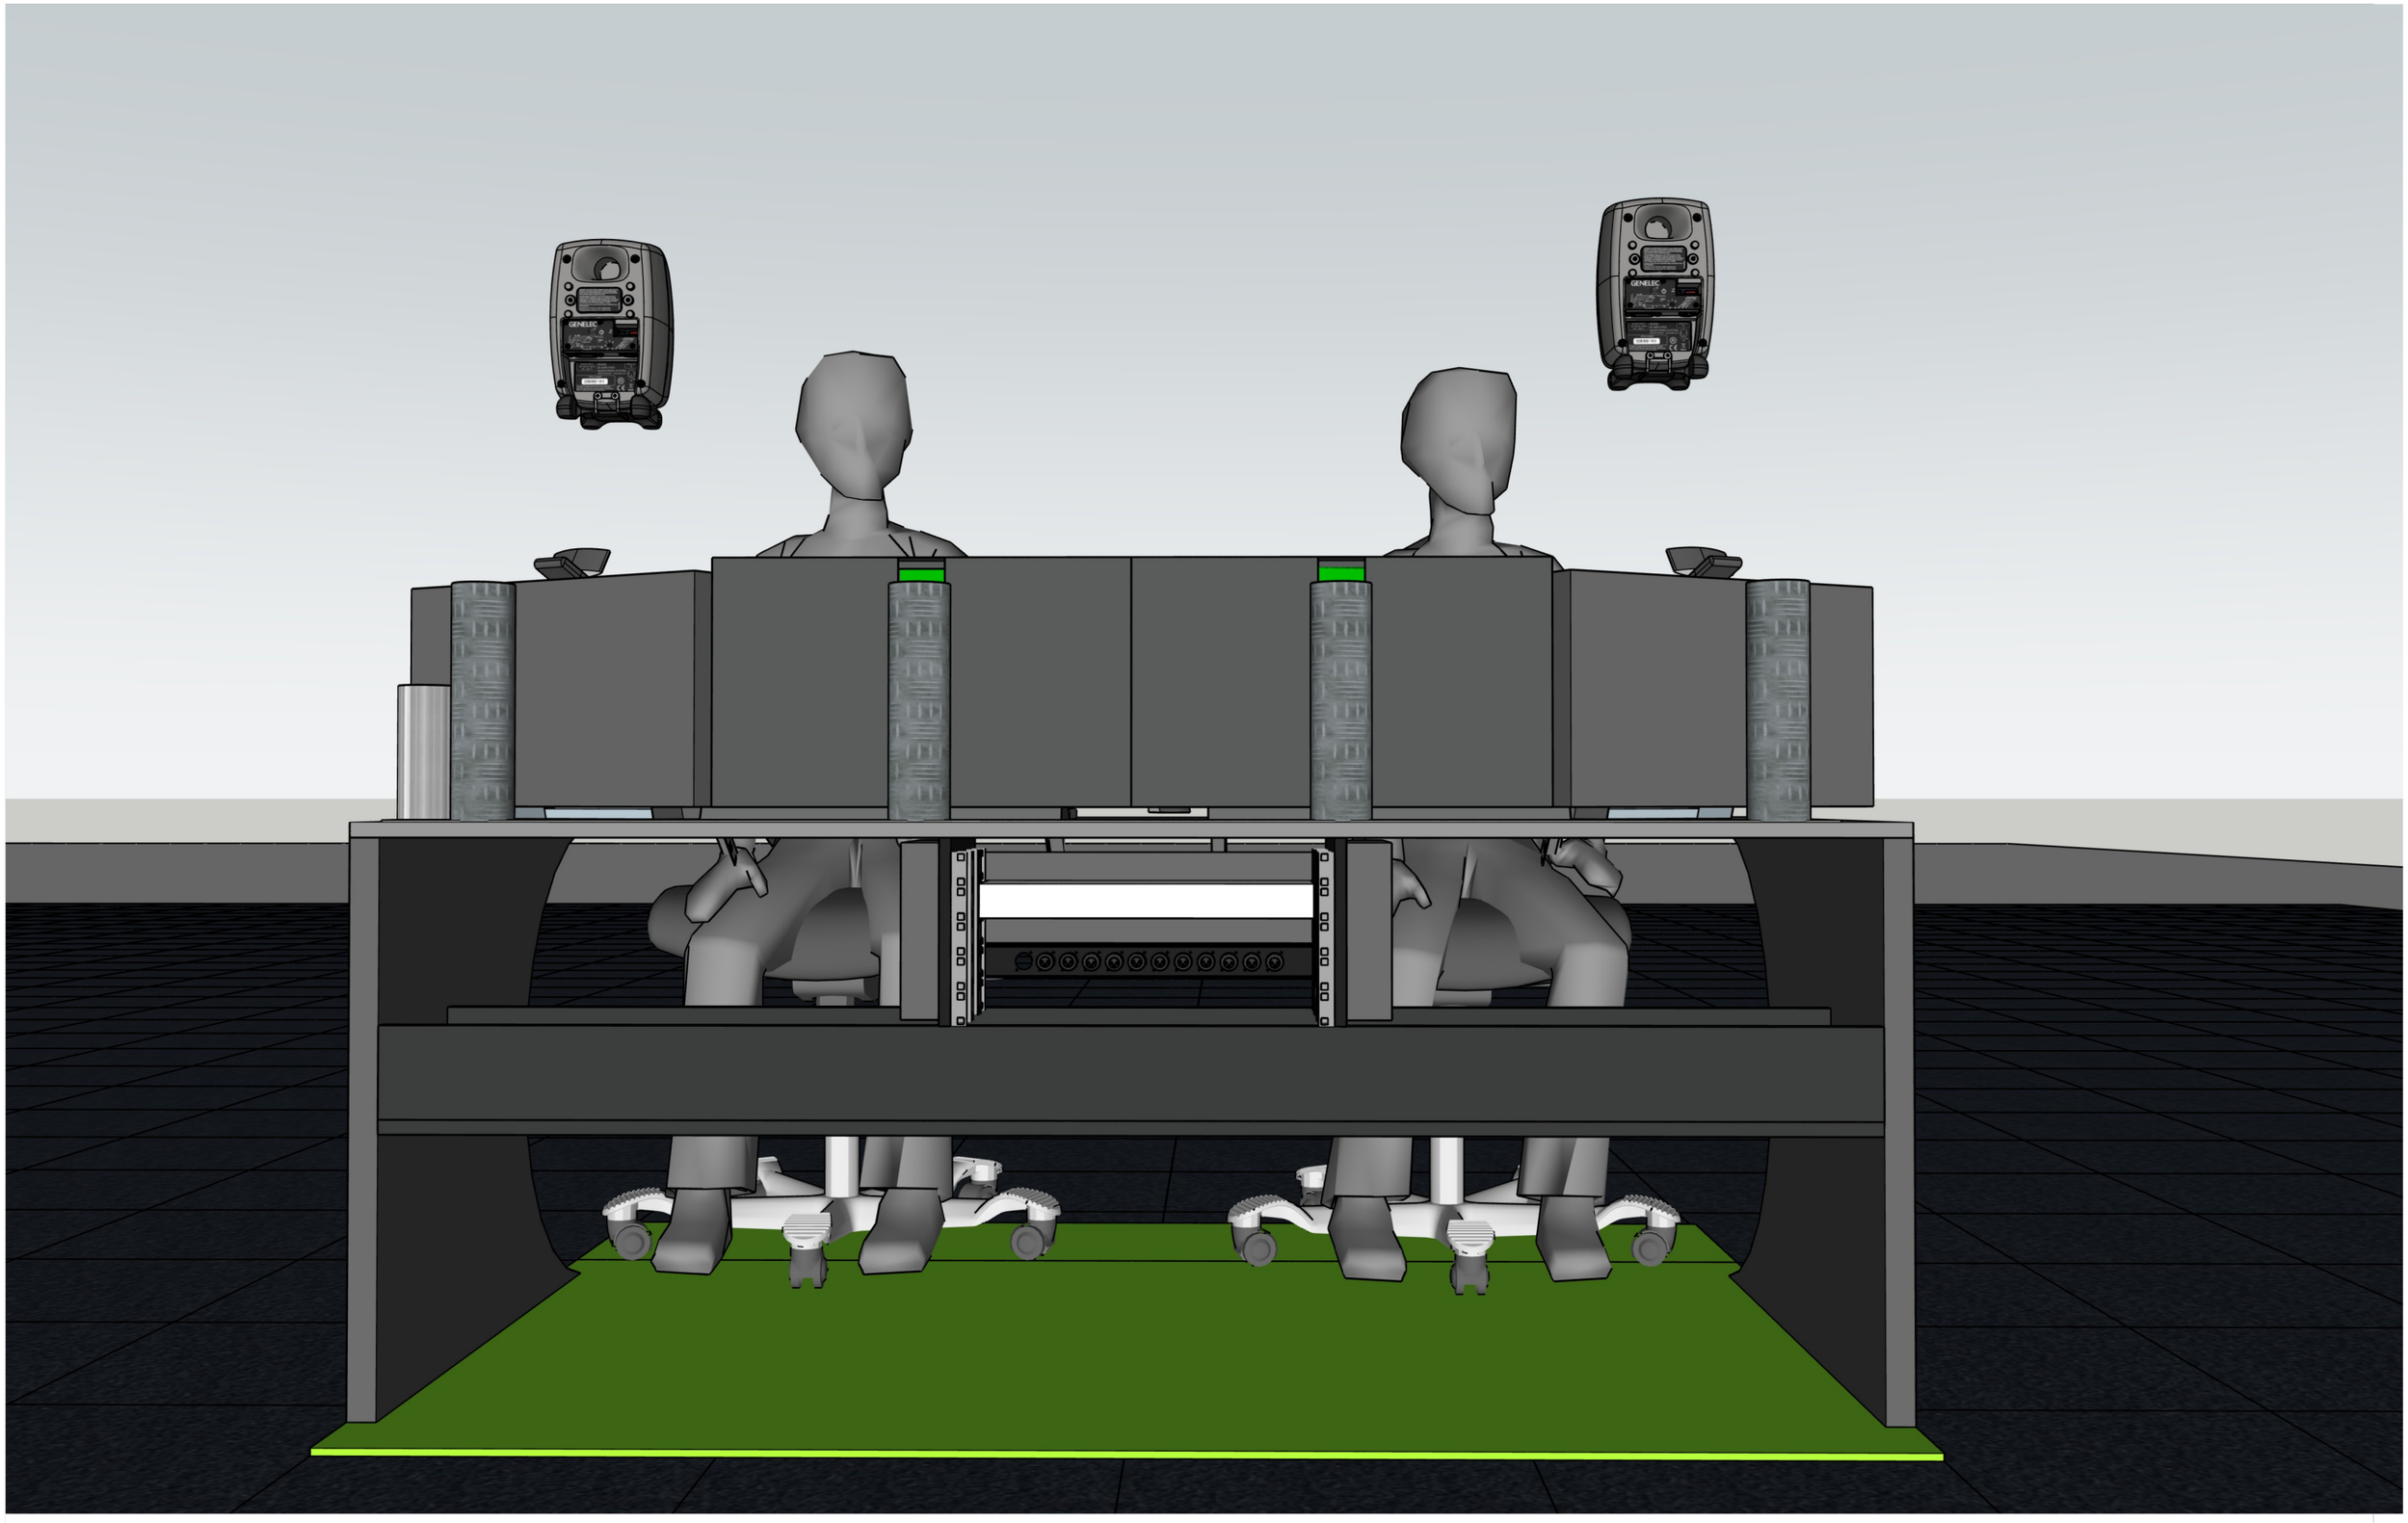

Anmerkungen: - Entwurf (Planung durch SI)	WDR 21. 08. 26	Sportcampus Anlage 3.5.1.10 Offtubes PE 3.4 + 3.5



Anmerkungen: - Entwurf (Planung durch SI)	WDR 21. 08. 26	Sportcampus Anlage 3.5.1.10 Offtubes PE 3.4 + 3.5