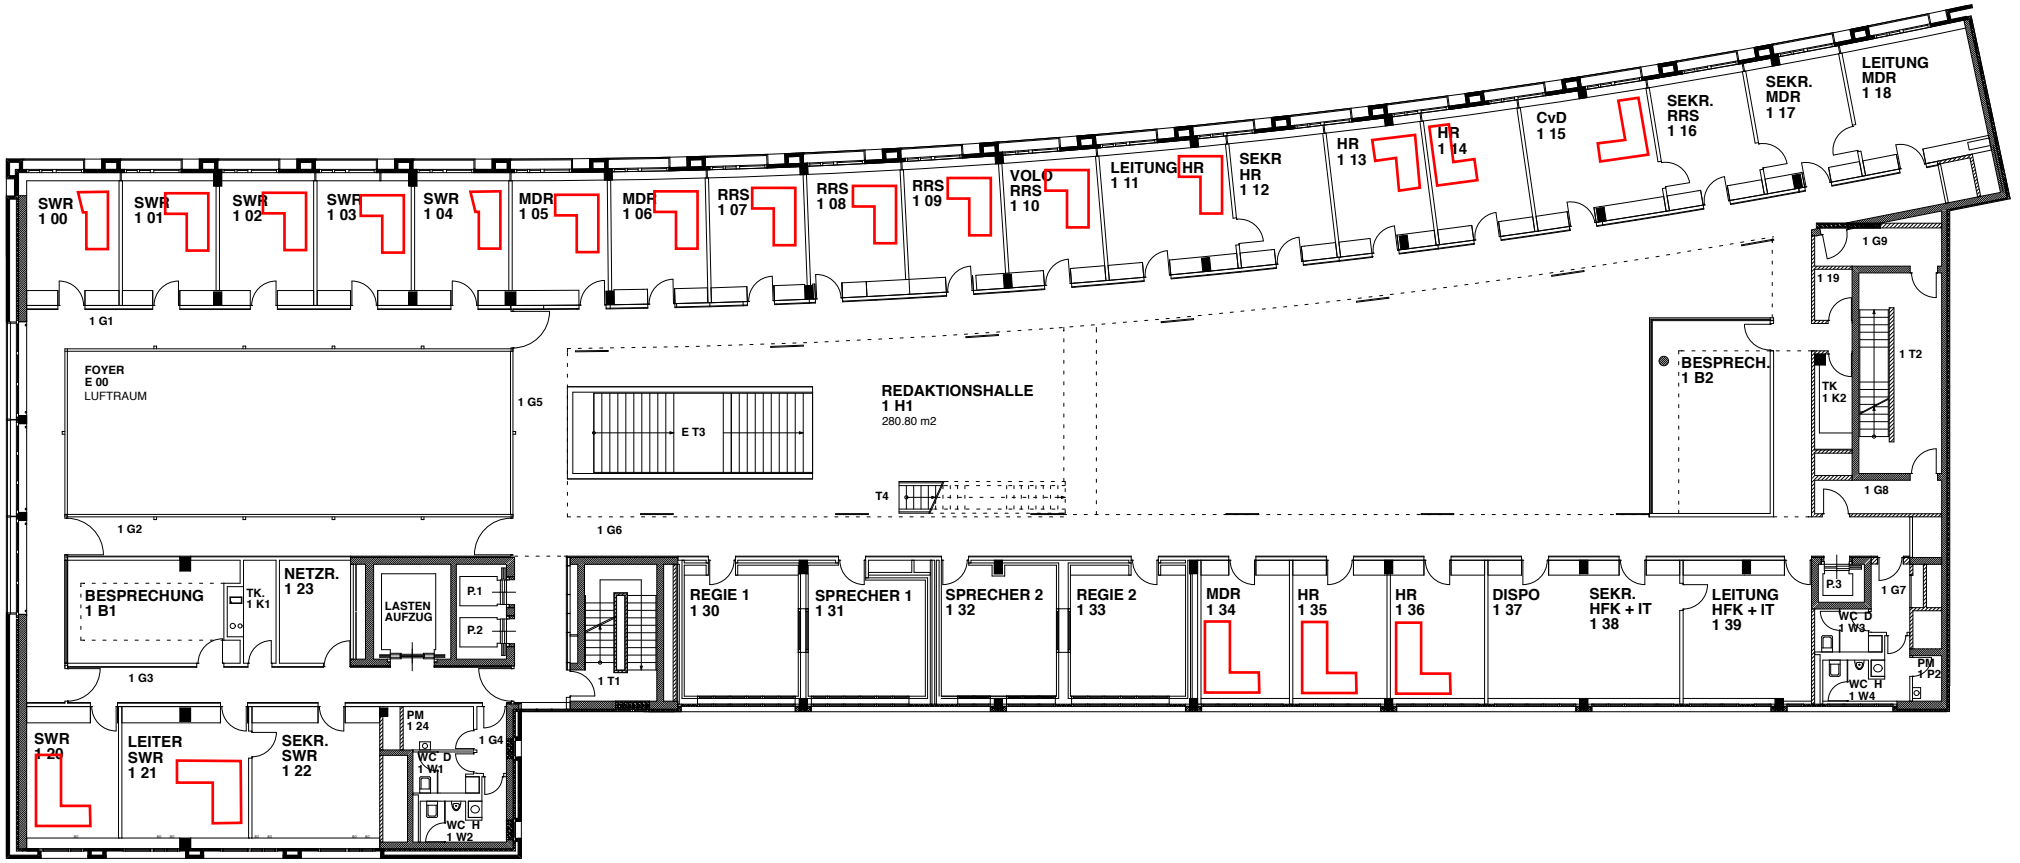

ARD - Hauptstadtstudio Berlin

1.Obergeschoss

BOLWIN WULF
Architekten Partnerschaft

0 1 3 5 10 meter

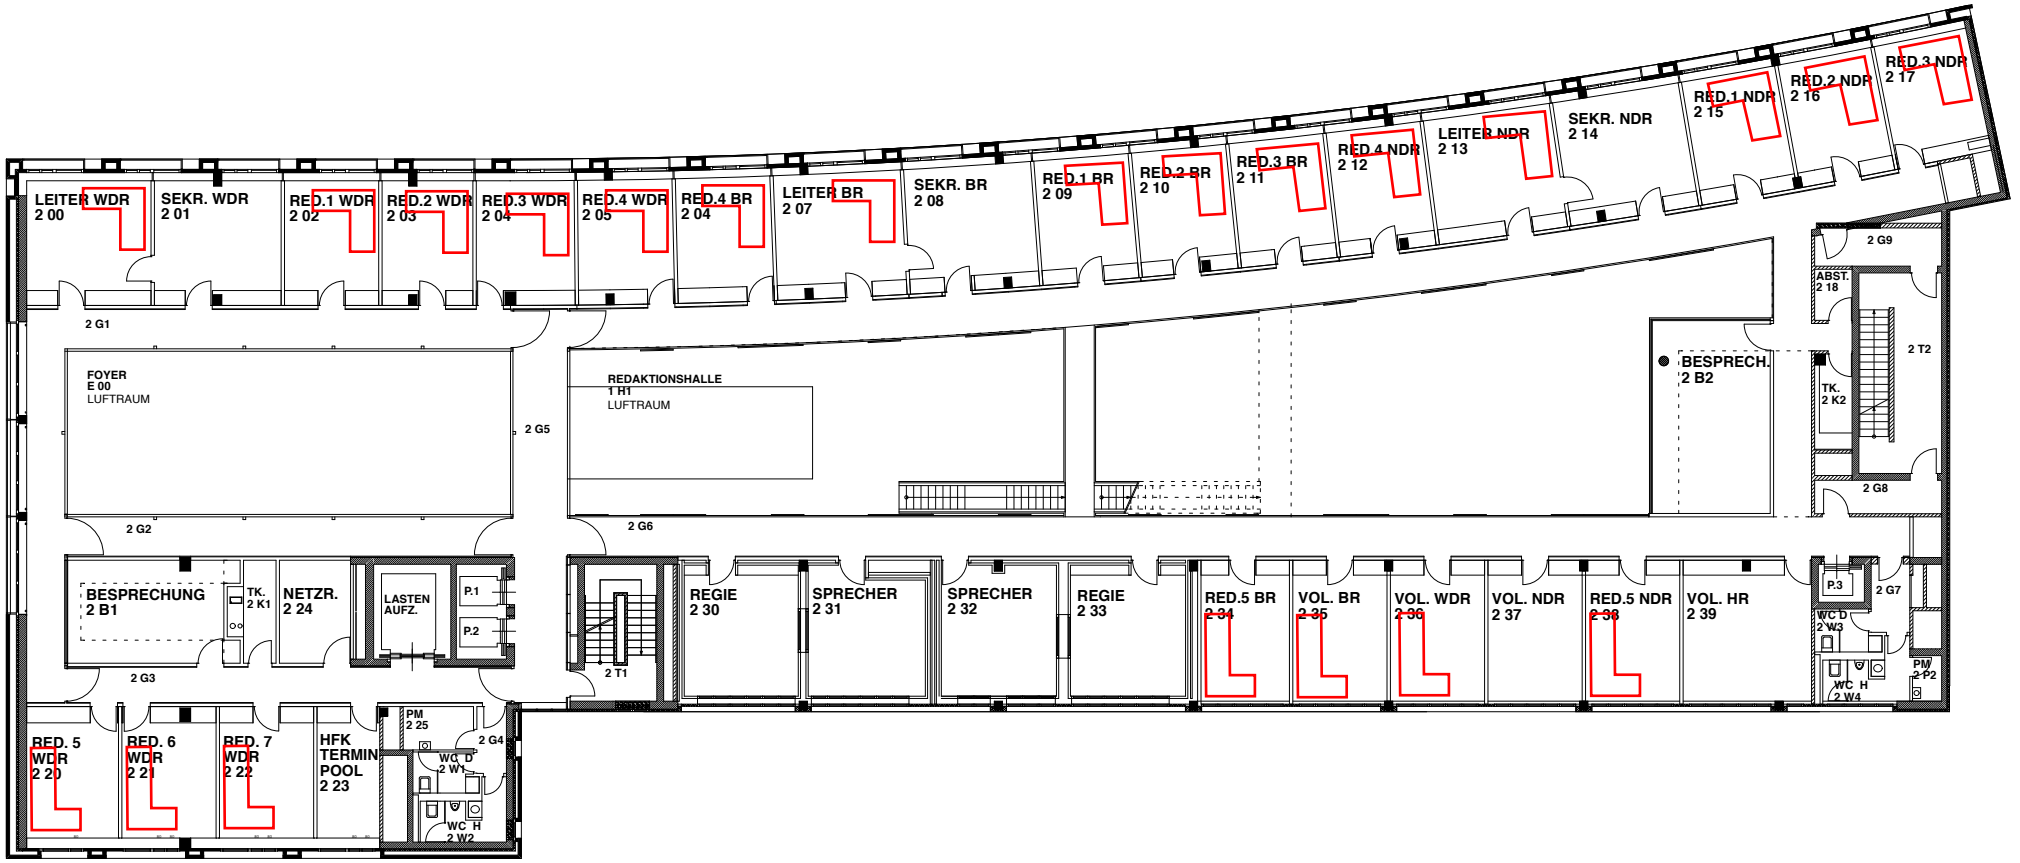

ARD - Hauptstadtstudio Berlin

2.Obergeschoss

BOLWIN WULF
Architekten Partnerschaft

0 1 3 5 10 meter

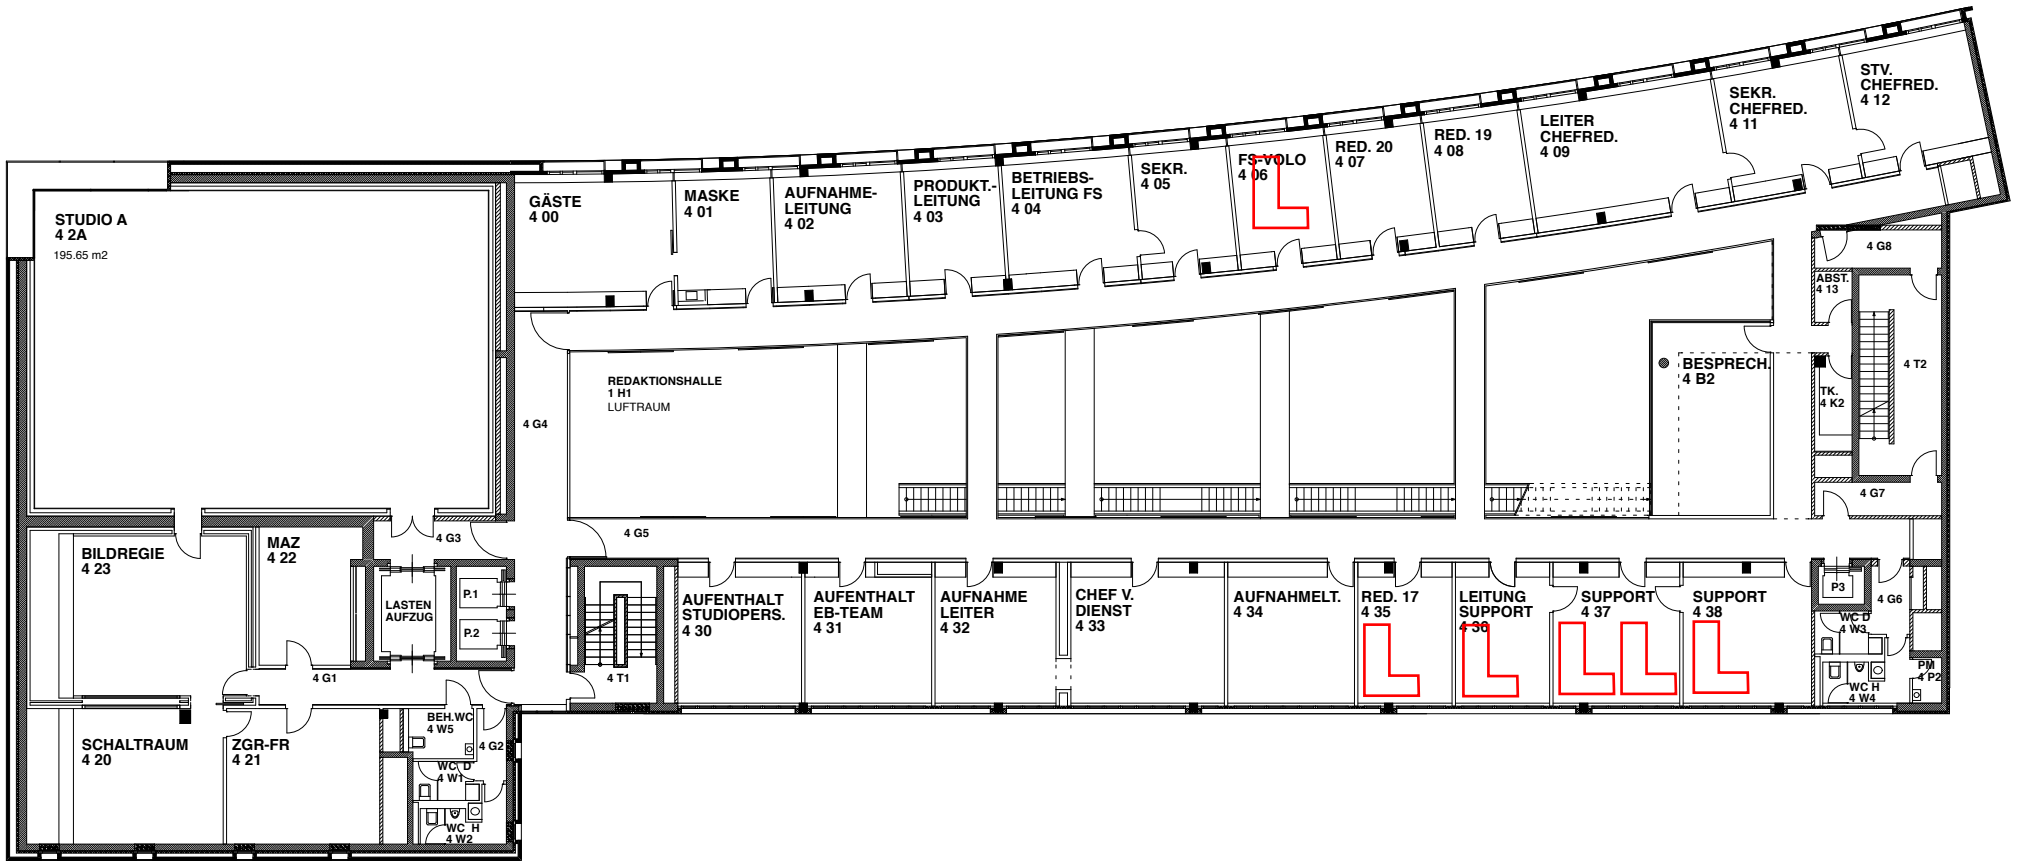

ARD - Hauptstadtstudio Berlin

4.Obergeschoss

BOLWIN WULF
Architekten Partnerschaft

0 1 3 5 10 meter

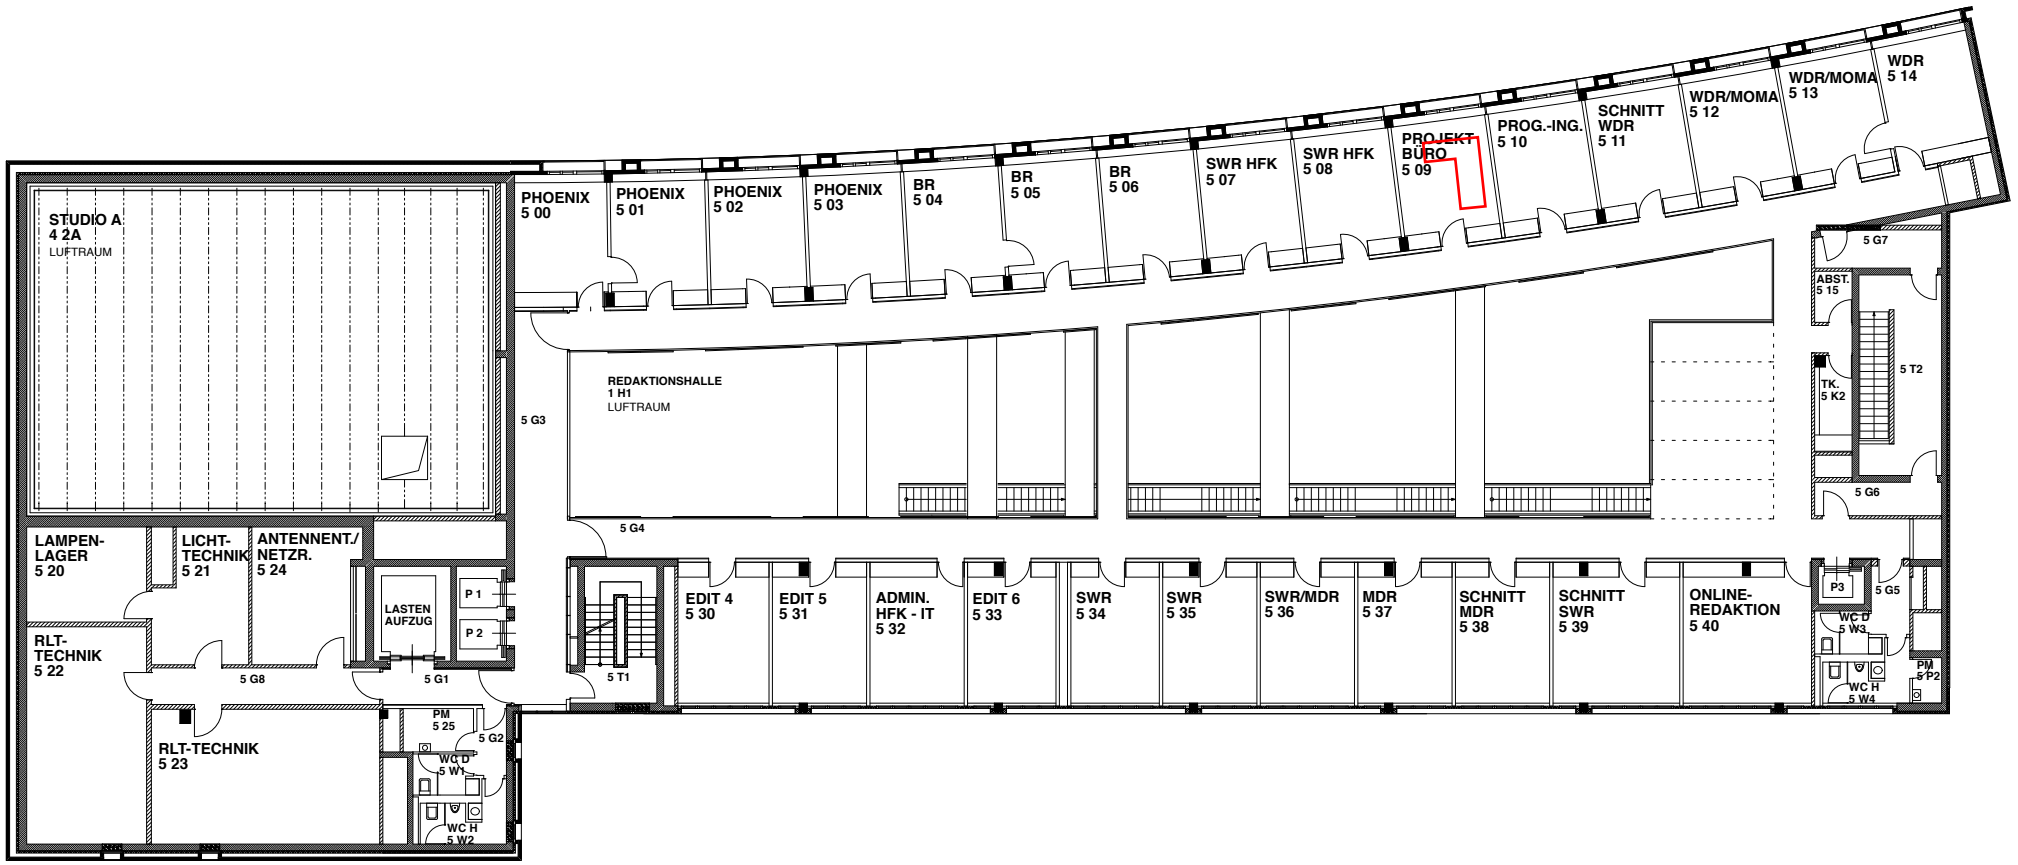

ARD - Hauptstadtstudio Berlin

5.Obergeschoss

BOLWIN WULF
Architekten Partnerschaft

0 1 3 5 10 meter