



Ansicht von der Leinastraße

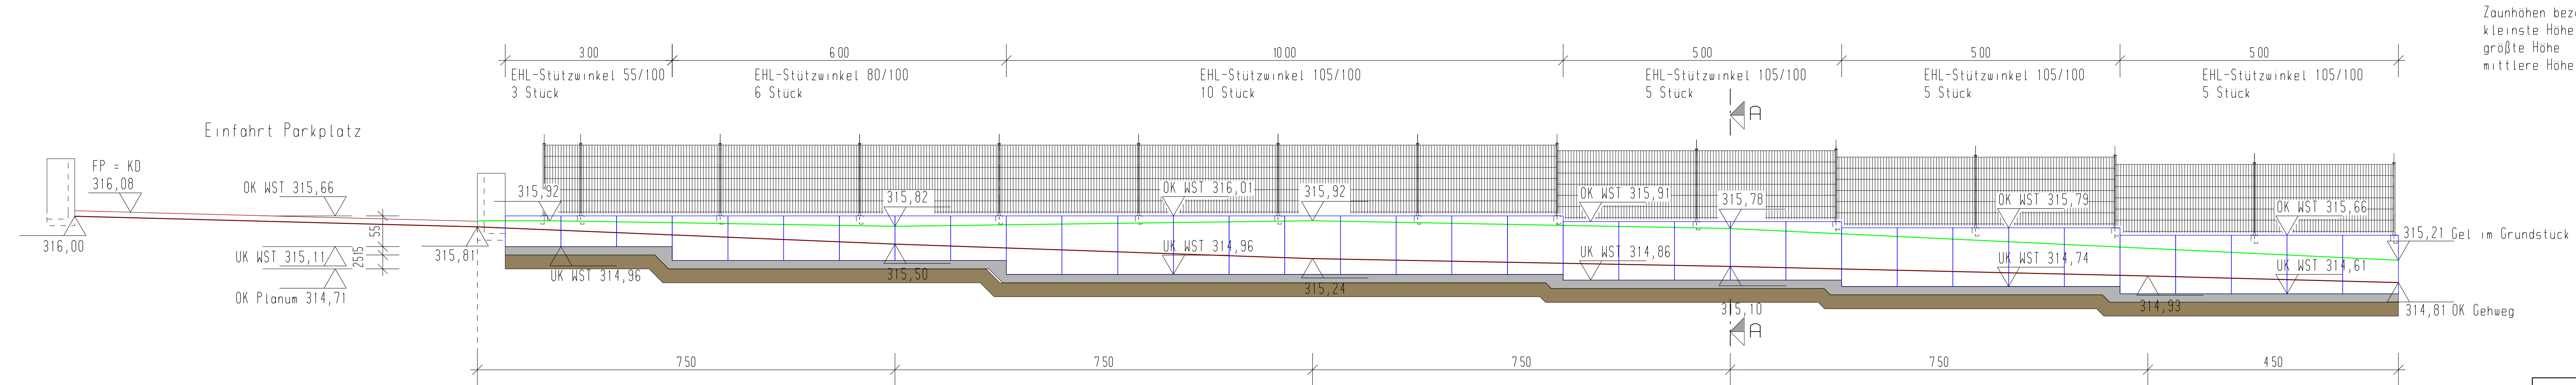

Zaunhöhen bezogen auf OK Fußweg
kleinste Höhe 1,51m
größte Höhe 2,12m
mittlere Höhe 1,82m


LEGENDE

- Einfahrt
- Gehweg
- Winkelstützwand
- Geländeoberfläche im Grundstück
- Magerbetonschicht d=15cm C 12/15
- Mineralgemisch 0/42 100/ DPr. d=25cm

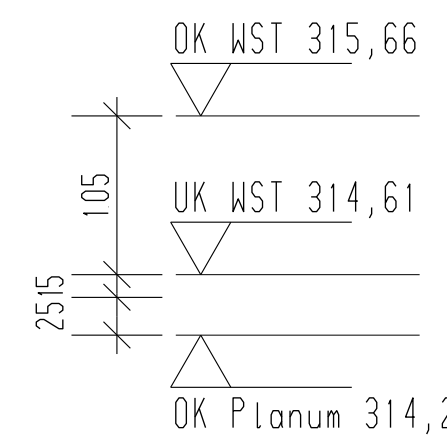

ACHTUNG!
Bei Um-, Ausbau und
Sanierung sämtliche Maße
auf der Baustelle überprüfen!

Systemschnitt A-A

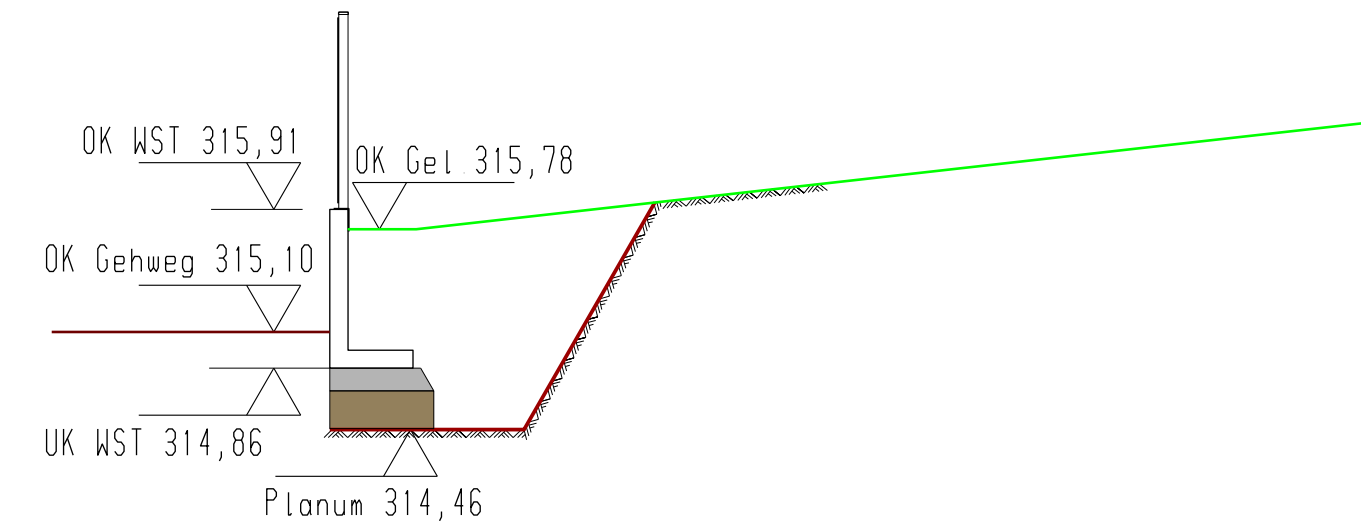

Planungs-ARGE T.S.K. 		Tabarzer Straße 33, 99867 Gotha Tel. 03621 / 300 153 03621 / 703377 e-Mail: planungs-tek@gmx.de	
Bauherr	Landkreis Gotha Amt für Gebäude- und Straßenmanagement 18 -März-Straße 50 99867 Gotha	Unterschrift	
Entwurfsverfasser	Planungs- ARGE T S K Tabarzer Straße 33 99867 Gotha	Unterschrift 	
		Unterschrift 	
Bauvorhaben	Staatlich Kooperative Gesamtschule "Herzog Ernst" Gotha Sanierung Grundstückseinfriedung Leinastraße Reinhardtbrunner Straße 19, 99867 Gotha	Planummer	
Planungsphase	ENTWURFS-/AUSFÜHRUNGSPLANUNG	Datum	Juli 2026
Planzeichnung	Längsschnitt (Ansicht Leinastraße)	Maßstab	1:50
Index		Projekt	KGS GTH\2026\
		Datum	STW LEINL SCHN PIC
A		Datum	
B			
C			
D			
E			
Diese Zeichnung ist urheberrechtlich geschützt und darf nur mit Zustimmung des Entwurfsverfassers vervielfältigt, geändert oder an Dritte weitergegeben werden.			