


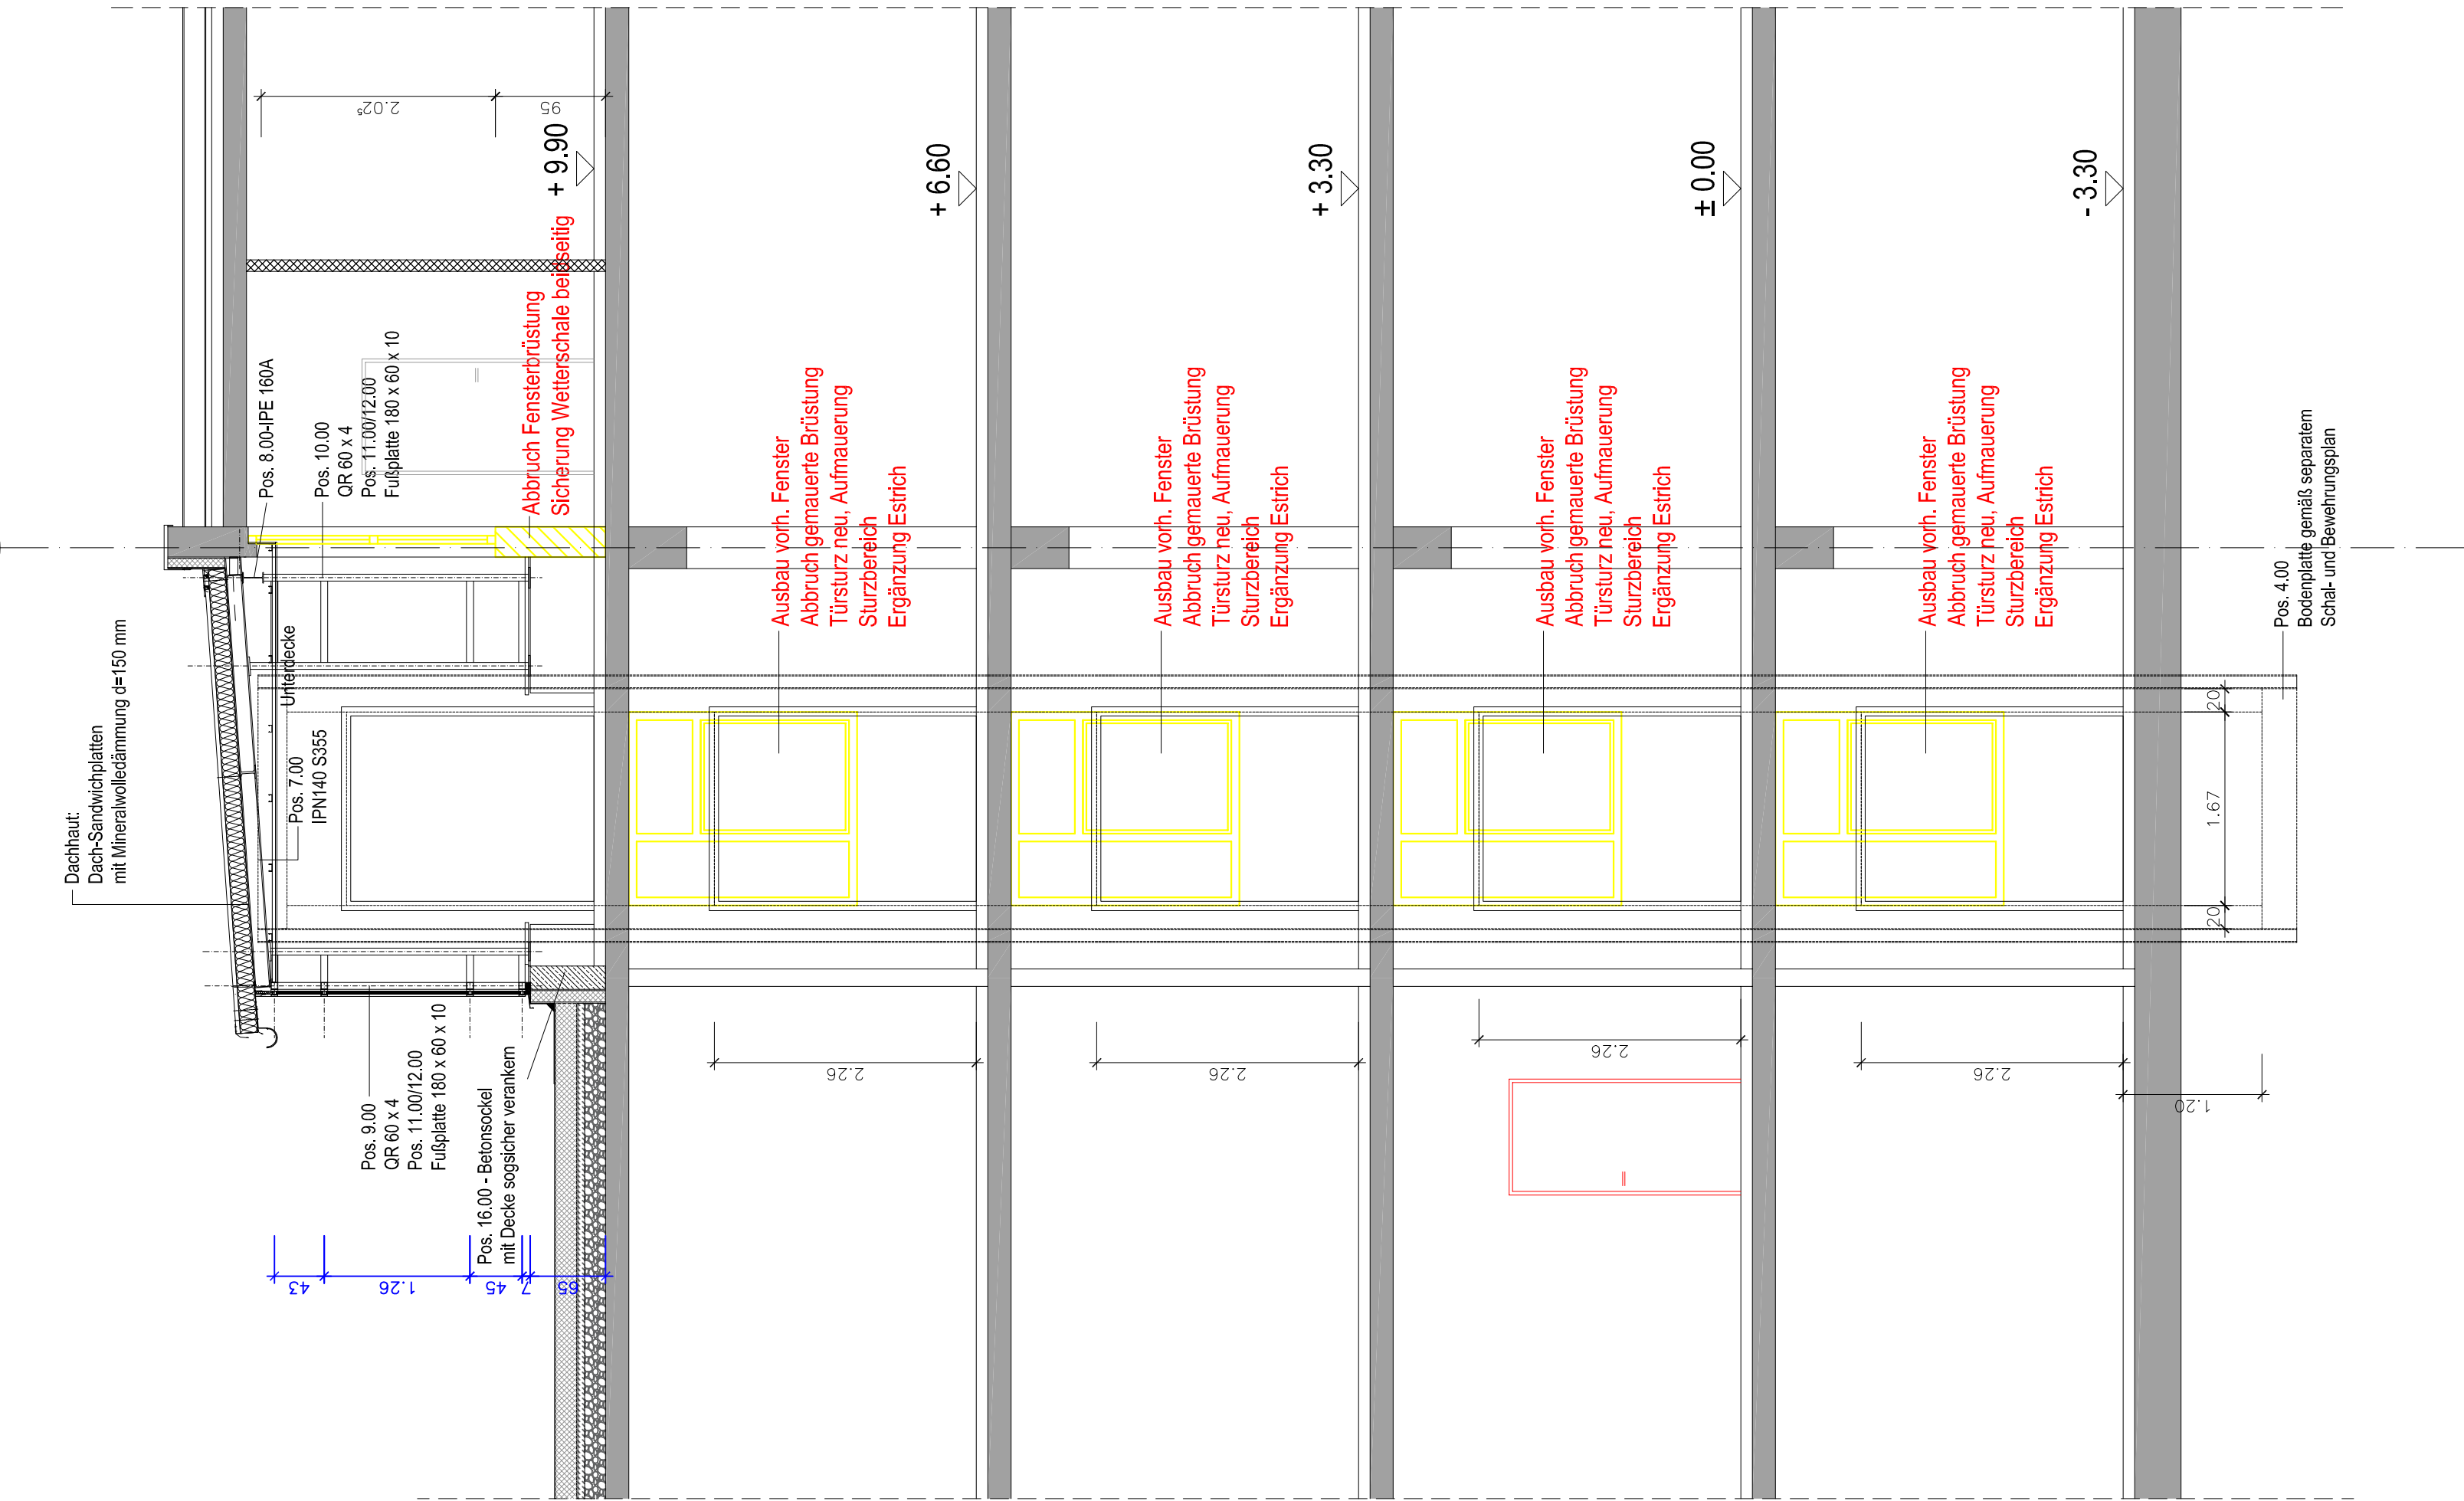

LEGENDE


BESTAND


MAUERWERK


STAHLBETON


TROCKENBAU


ABBRUCH

PFLANZENZEICHEN


Bodeneinlauf


Schnittlinie


OFFT


UNGET
UNGET HÄHNCHEN (DOCKE)


Festmaß


Rochbaummaß

SCHNITTE

F				
E				
D				
C				
B	27.05.2026	Einarbeitung Prüfstatik Aufzugszugang		Thirschmidt
A	28.04.2026	Detaillierung Dachandausbildung		Thirschmidt
	Datum	Änderungen		Plantenarbeiter
	Index			

THINSCHMIDT GMBH
INGENIEURBÜRO
FÜR
HOCHBAUPLANUNG
Thinschmidt GmbH, Ingenieurbüro
Mönchallee 4, 99867 Goltha
Tel. 03694/200453 Fax 03694/200454

Bauherr	Landratsamt Gotha 18-März-Straße 50 99867 Gotha		Datum und Unterschrift
Bauvorhaben	Perthes-Gymnasium Friedrichroda, Engelsbacher Weg 13, 99894 Friedrichroda Herrichten Barrierefreiheit - Anbau Aufzugsanlage		
Planungsphase	Ausführungsplanung		
Planummer 07 - B	Maßstab 1 : 50	Bearbeitet Thinschmidt	Datum 06.03.2026 Unterschrift <i>T. Thinschmidt</i>