


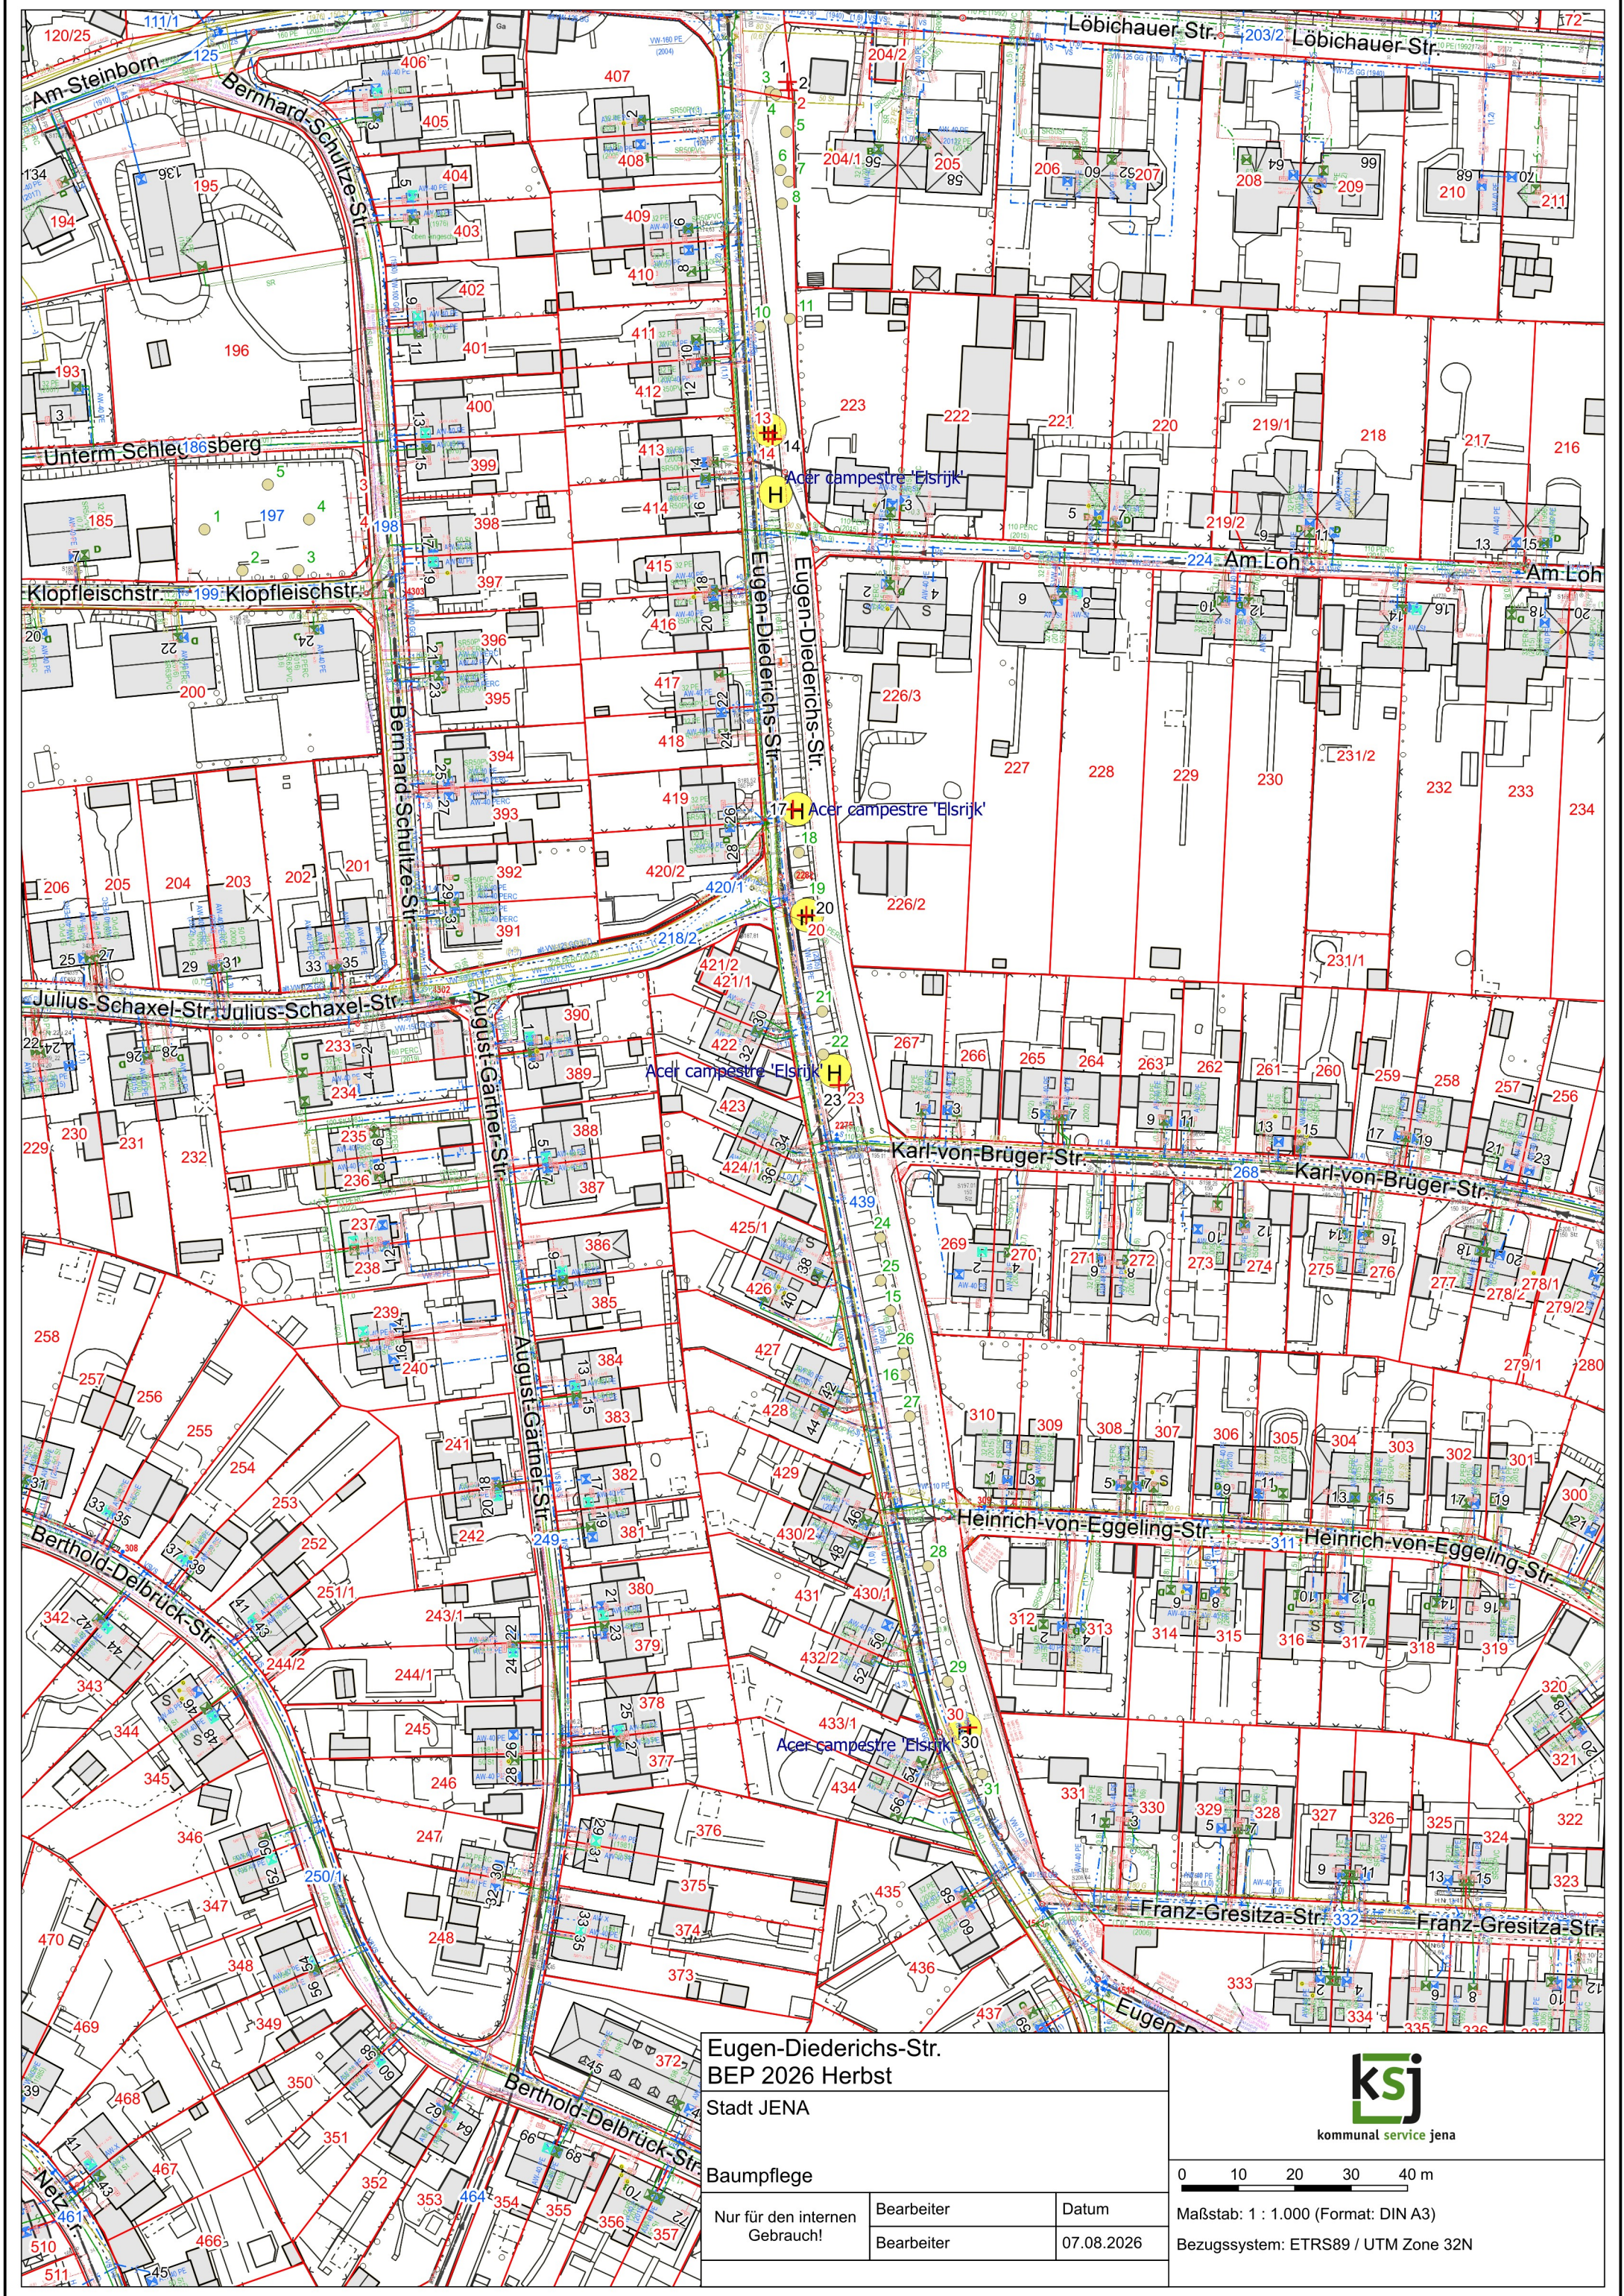

Eugen-Diederichs-Str.
BEP 2026 Herbst

Stadt JENA

Baumpflege

Nur für den internen
Gebrauch!

Bearbeiter
Bearbeiter

Datum
07.08.2026



kommunal service jena

0 10 20 30 40 m

Maßstab: 1 : 1.000 (Format: DIN A3)

Bezugssystem: ETRS89 / UTM Zone 32N