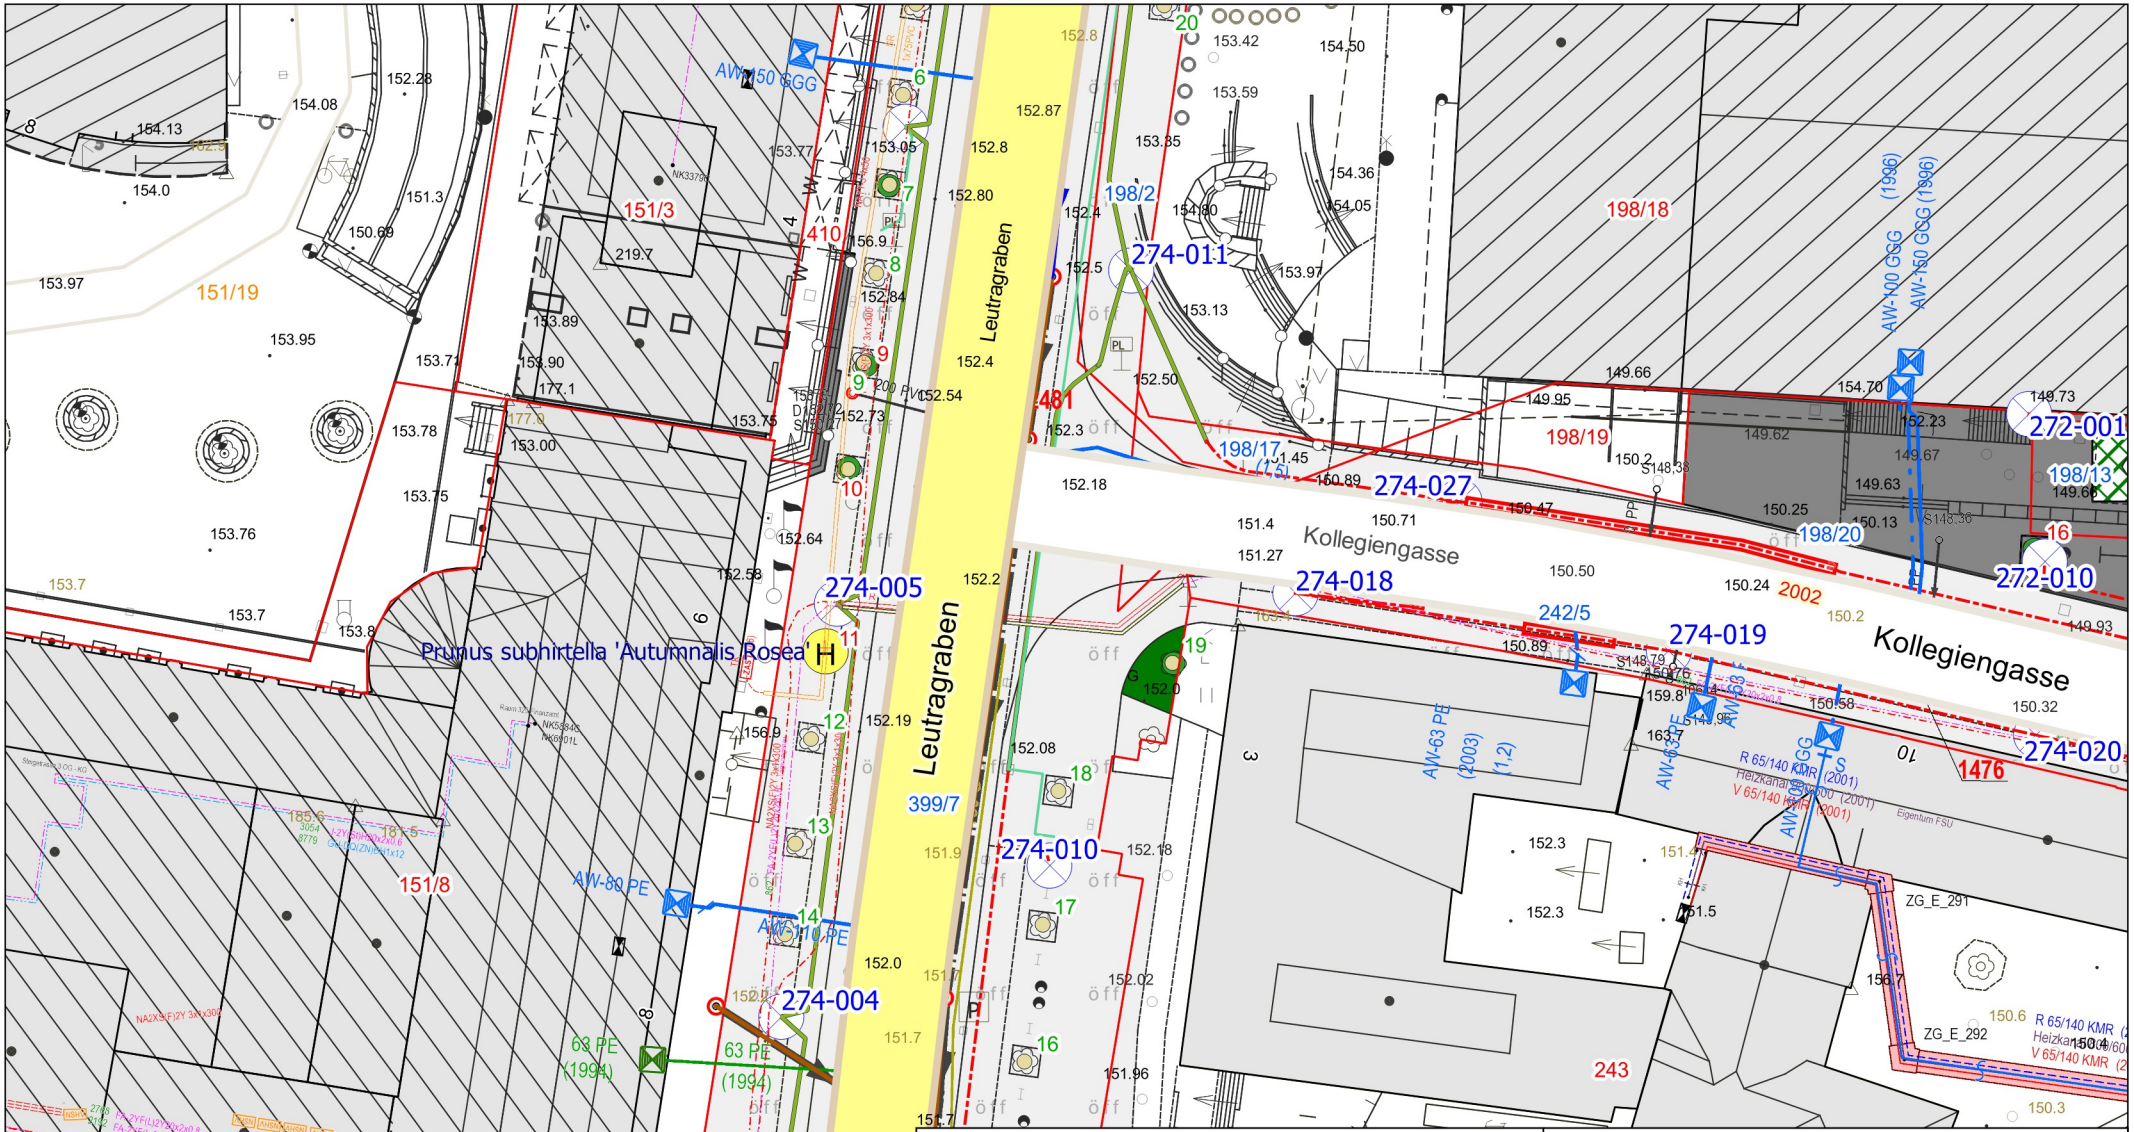

Leutragraben
BEP 2026 Herbst

Stadt JENA

Baumpflege

Nur für den internen Gebrauch!	Bearbeiter	Datum
	Bearbeiter	03.06.2026

kommunal service jena

0 4 8 12 16 m

Maßstab: 1 : 500 (Format: DIN A4)

Bezugssystem: ETRS89 / UTM Zone 32N