


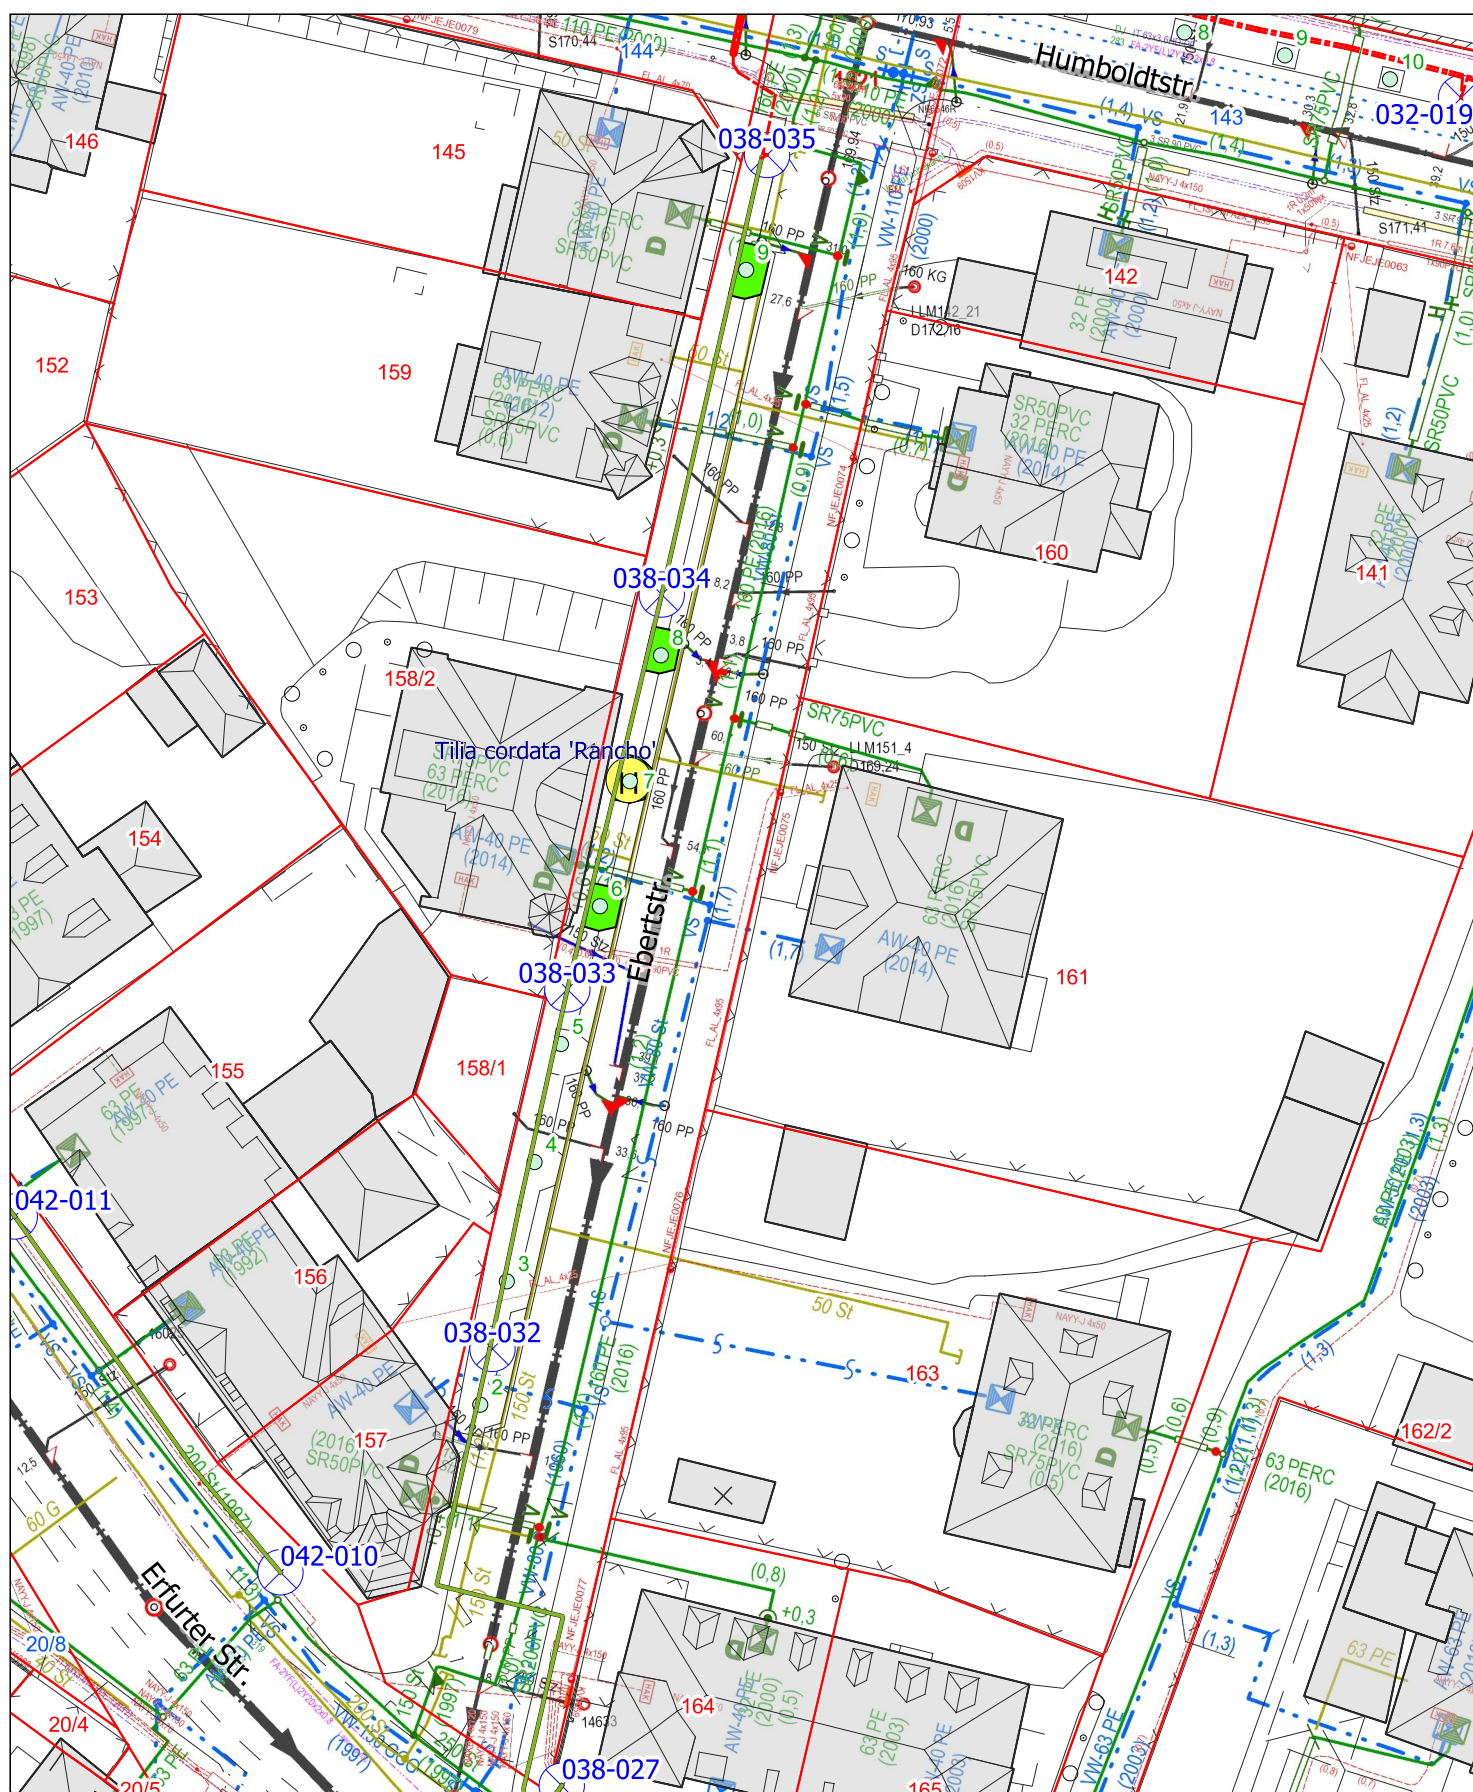

Ebertstr.
BEP 2026 Herbst

Stadt JENA

Nur für den internen
Gebrauch!

Bearbeiter

Bearbeiter

Datum

09.06.2026



kommunal service jena

0 4 8 12 16 m

Maßstab: 1 : 500 (Format: DIN A4)

Bezugssystem: ETRS89 / UTM Zone 32N

Stand Liegenschaftskarte: 01.05.2026

Luftbild/Hintergrundkarte: © GDI-Th di-de/by-2-0 (<http://www.govdata.de/dl-de/by-2-0>), Daten:
<https://www.geoportal-th.de/de-de/Downloadbereiche/Download-Offene-Geodaten-Thüringen>