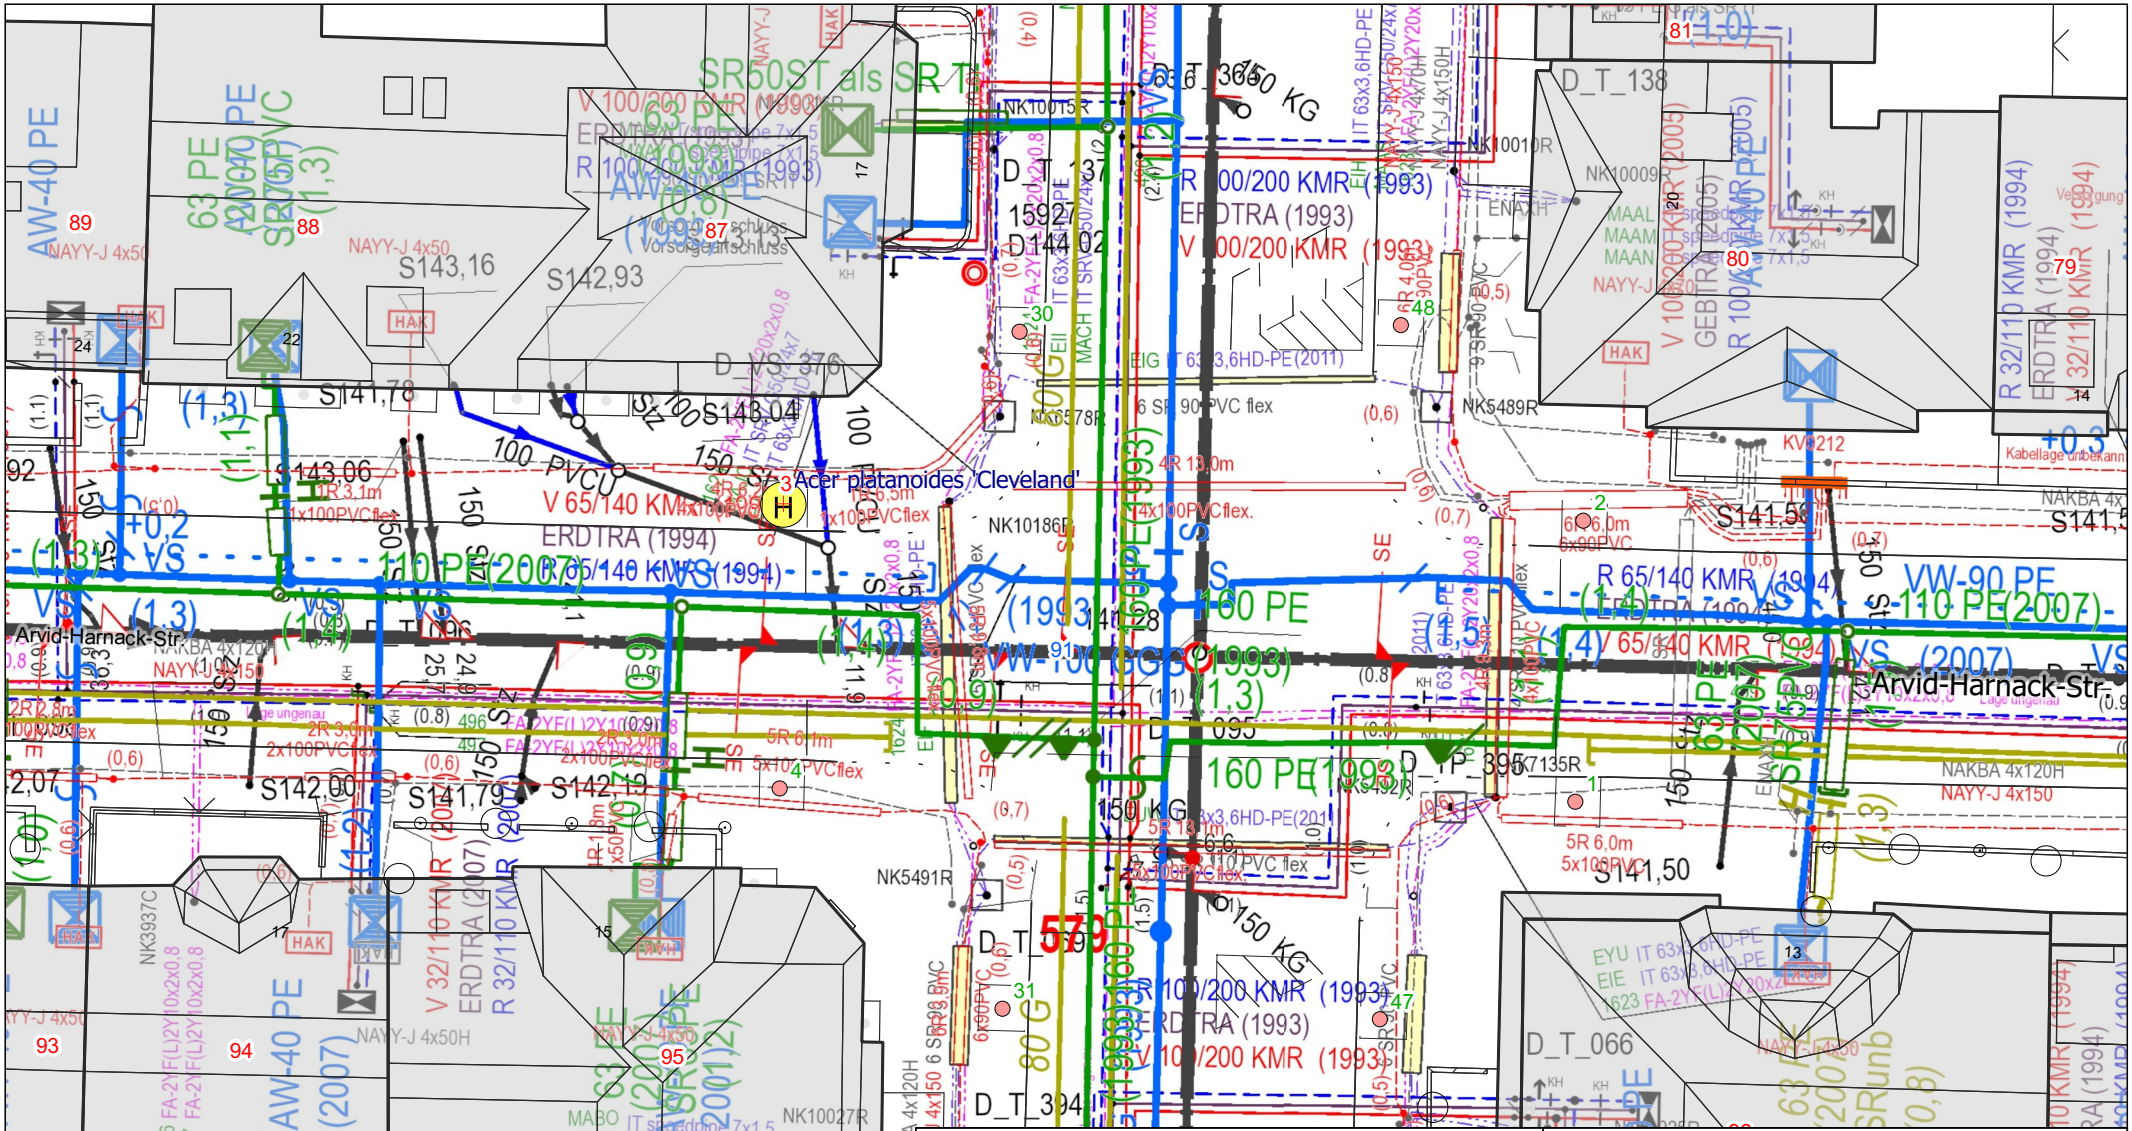

Arvid-Harnack-Str.
BEP 20206 Herbst

Stadt JENA

Nur für den internen Gebrauch!	Bearbeiter	Datum
	Bearbeiter	17.08.2026

Luftbild/Hintergrundkarte: © GDI-Th dl-de/by-2-0 (http://www.govdata.de/dl-de/by-2-0), Daten: https://www.geoportal-th.de/de-de/Downloadbereiche/Download-Offene-Geodaten-Thüringen

kommunal service jena

0 2 4 6 8 m

Maßstab: 1 : 250 (Format: DIN A4)

Bezugssystem: ETRS89 / UTM Zone 32N

Stand Liegenschaftskarte: 01.05.2026