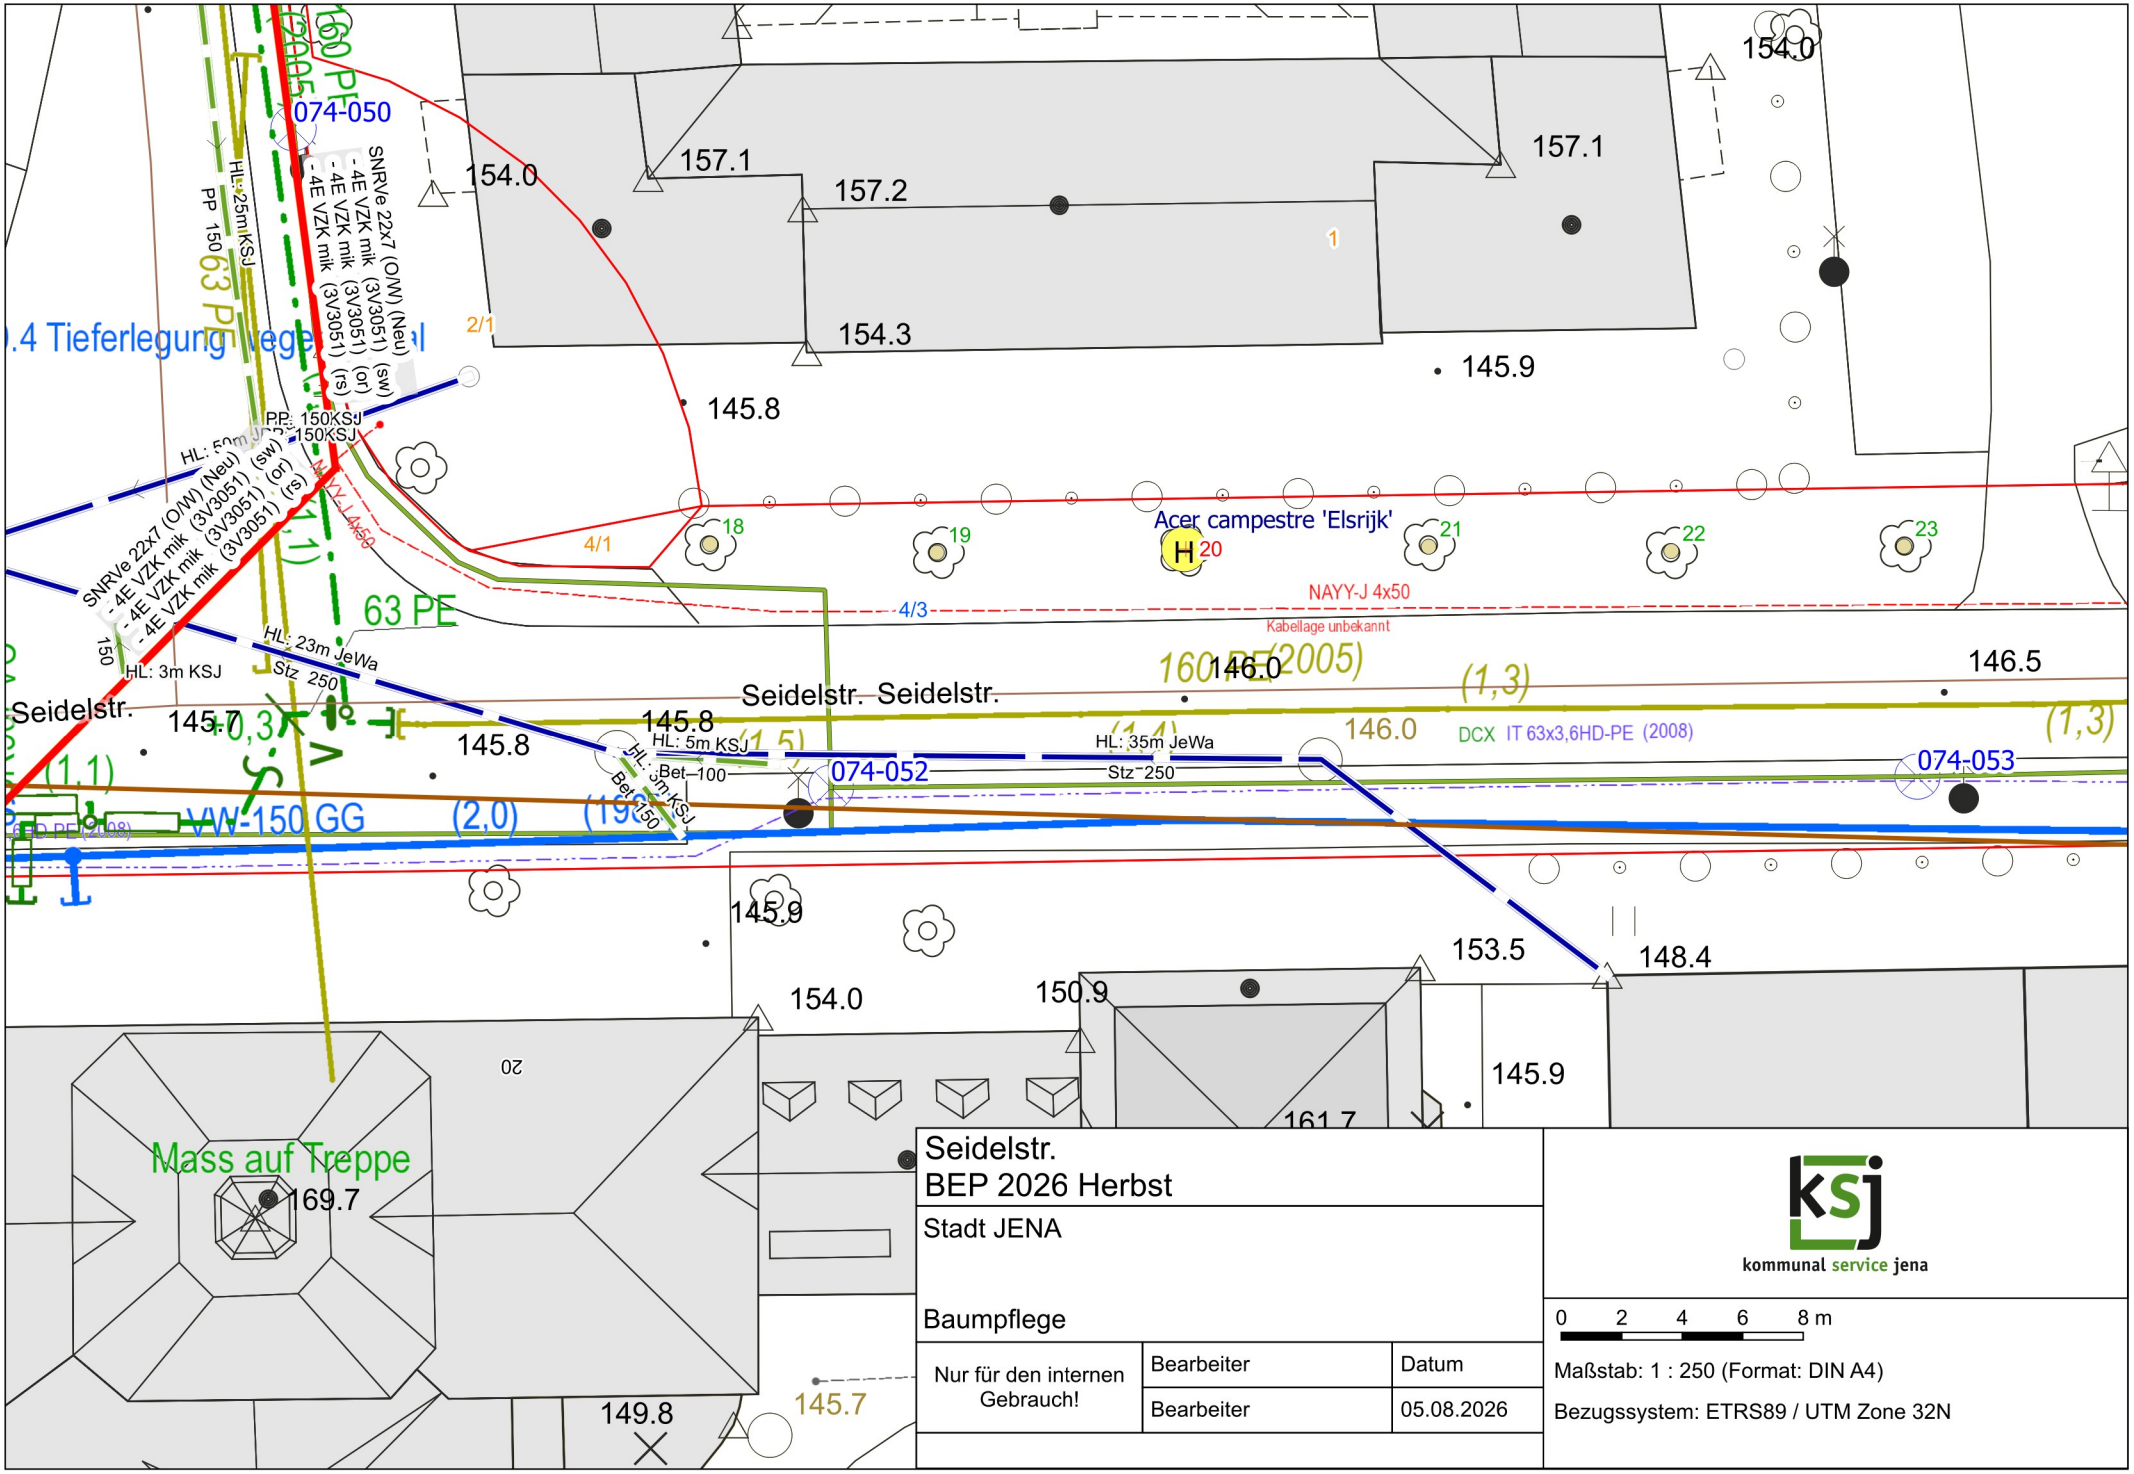

Seidelstr.
BEP 2026 Herbst

Stadt JENA

Baumpflege

Nur für den internen Gebrauch!	Bearbeiter	Datum
	Bearbeiter	05.08.2026

kommunal service jena

0 2 4 6 8 m

Maßstab: 1 : 250 (Format: DIN A4)

Bezugssystem: ETRS89 / UTM Zone 32N