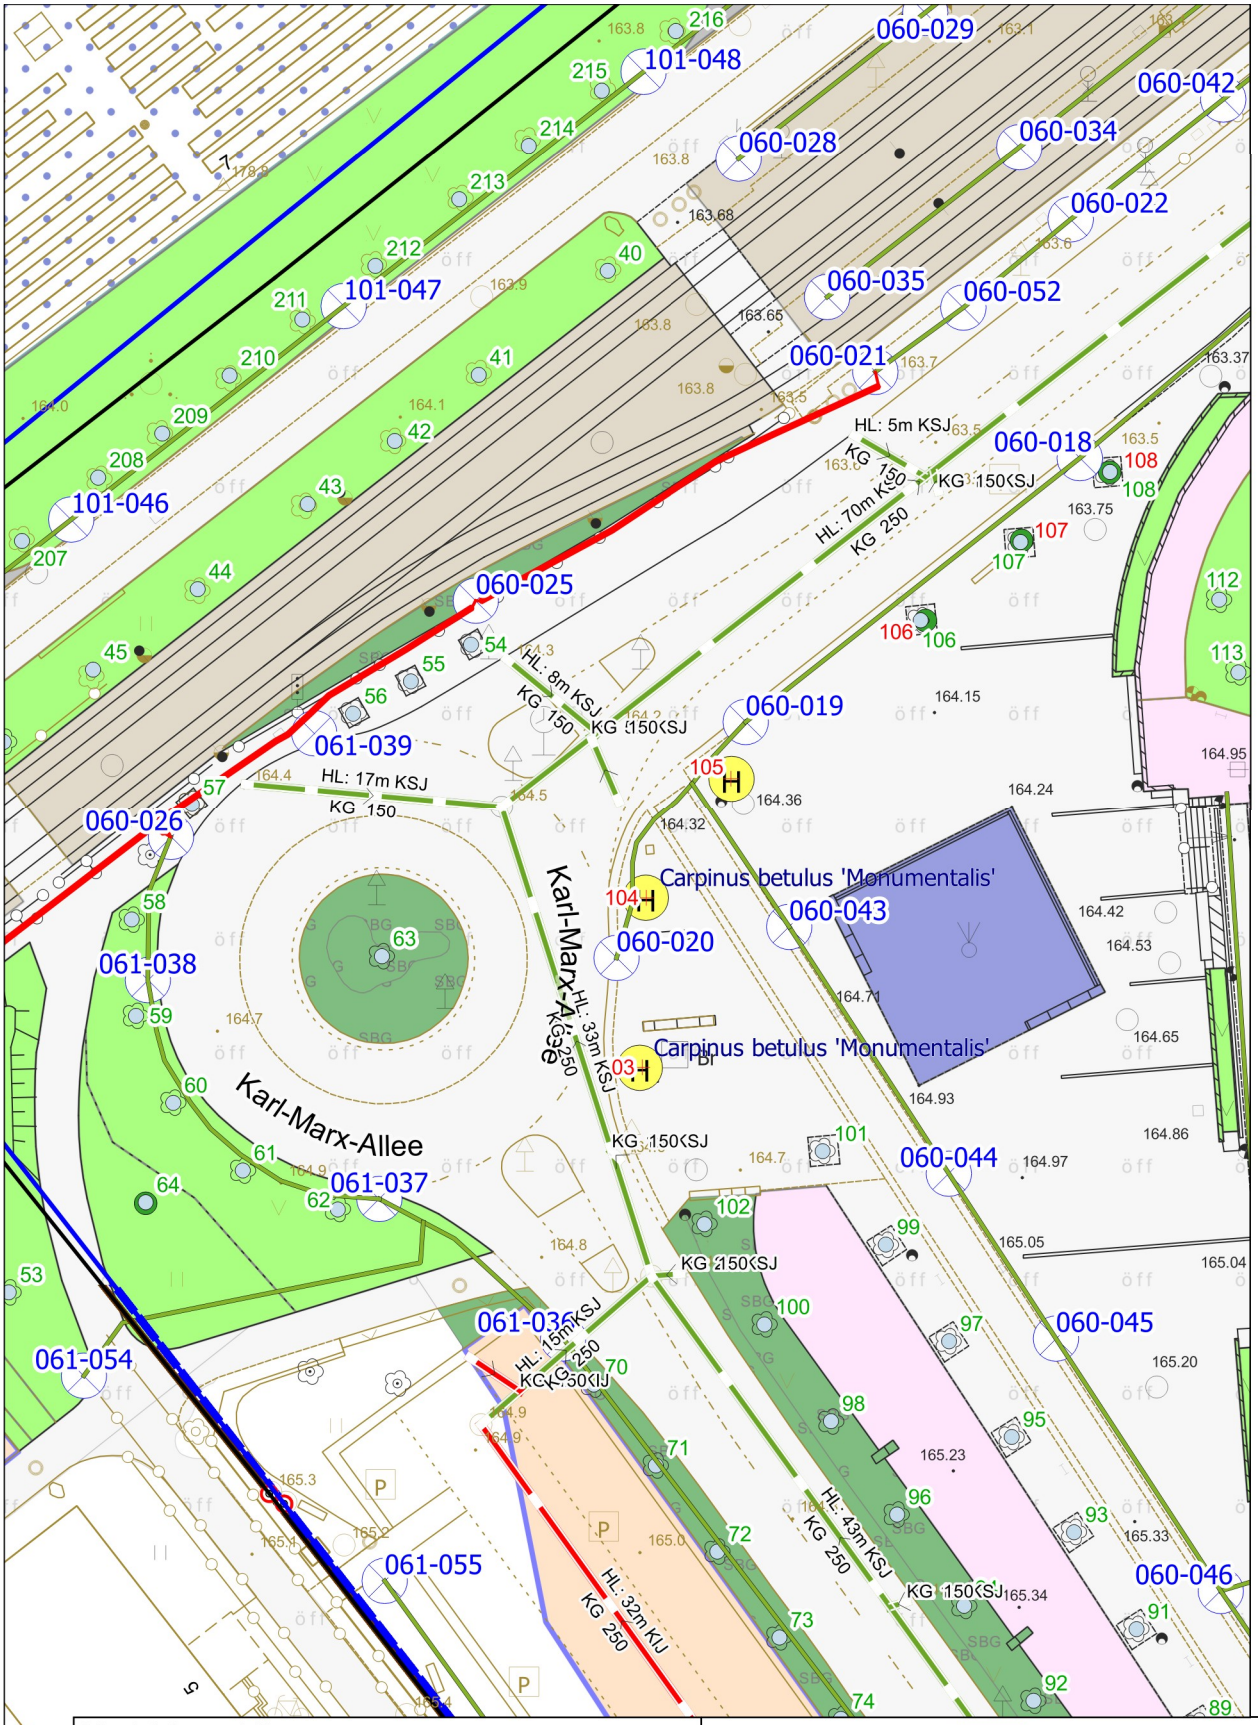

Karl-Marx-Allee
BEP 2026 Herbst

Stadt JENA

Baumpflege

Nur für den internen Gebrauch!	Bearbeiter	Datum
	M.Völkel	12.01.2026

kommunal service jena
EIN UNTERNEHMEN DER STADT JENA

3 0 3 6 9 12 15 m

Maßstab: 1 : 500 (Format: DIN A4)

Bezugssystem: ETRS89 / UTM Zone 32N