
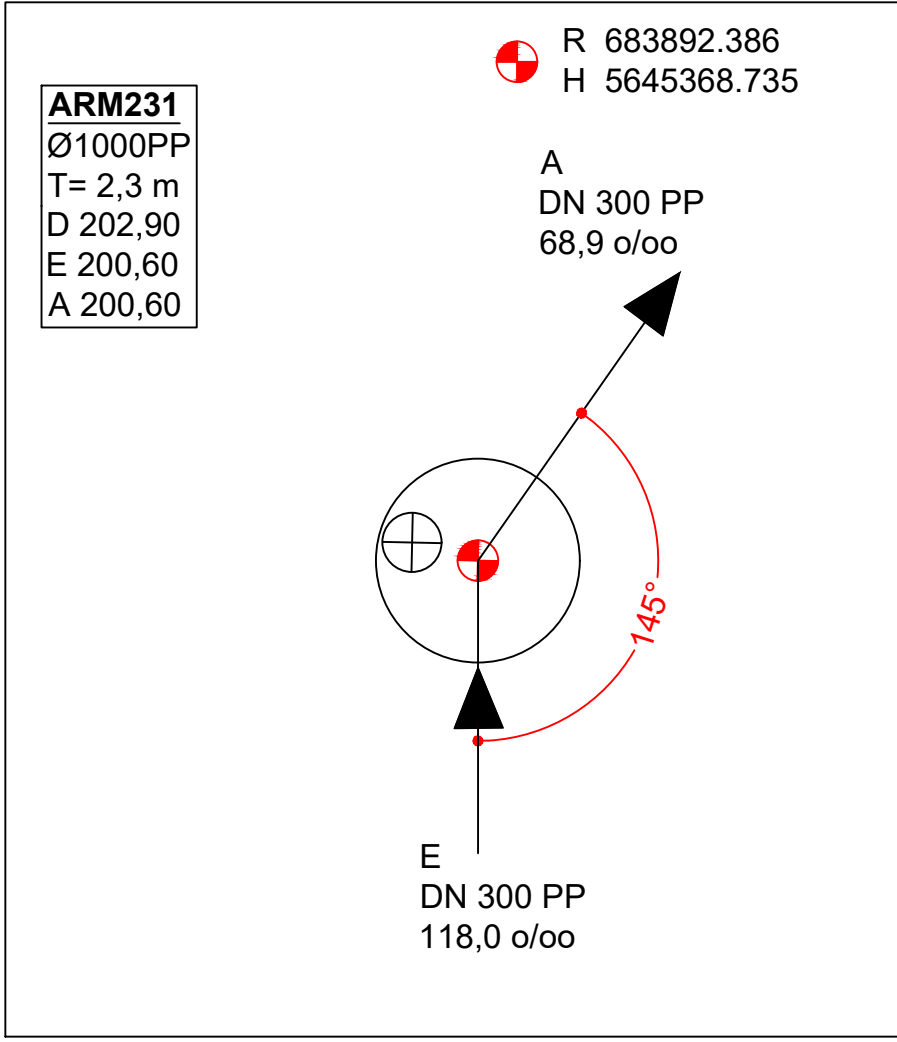
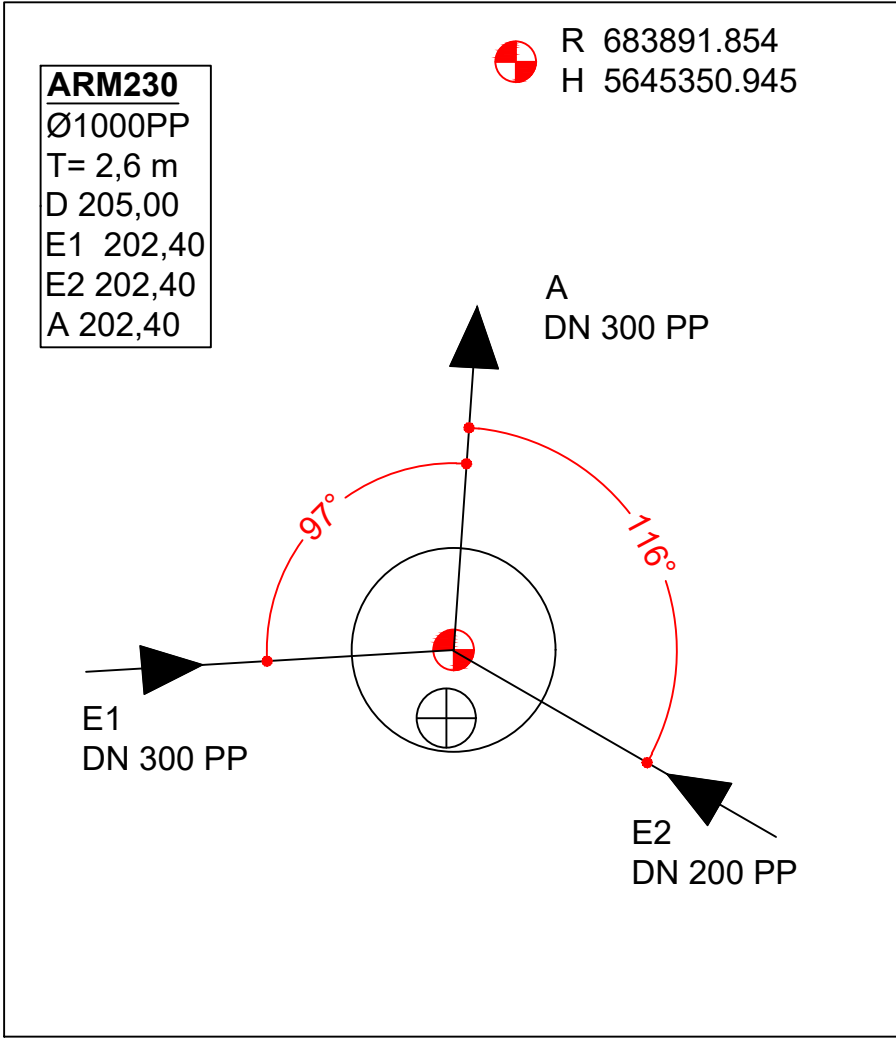
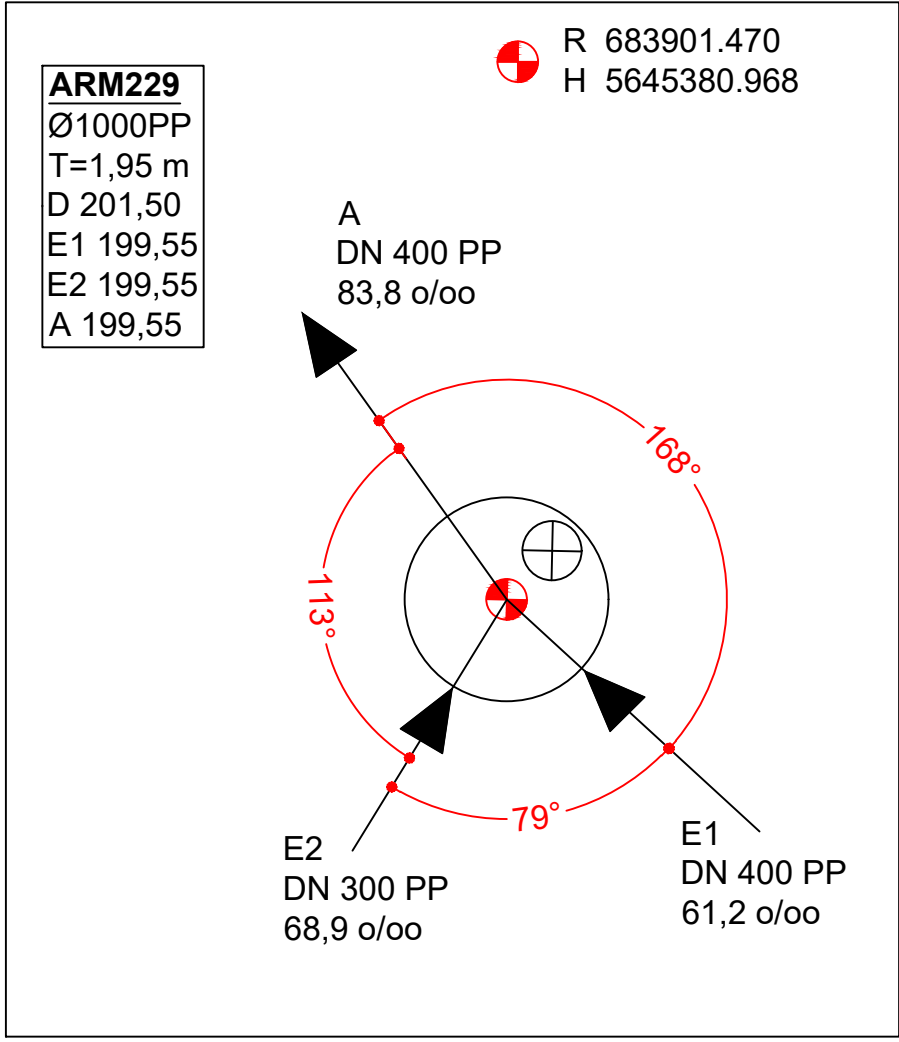
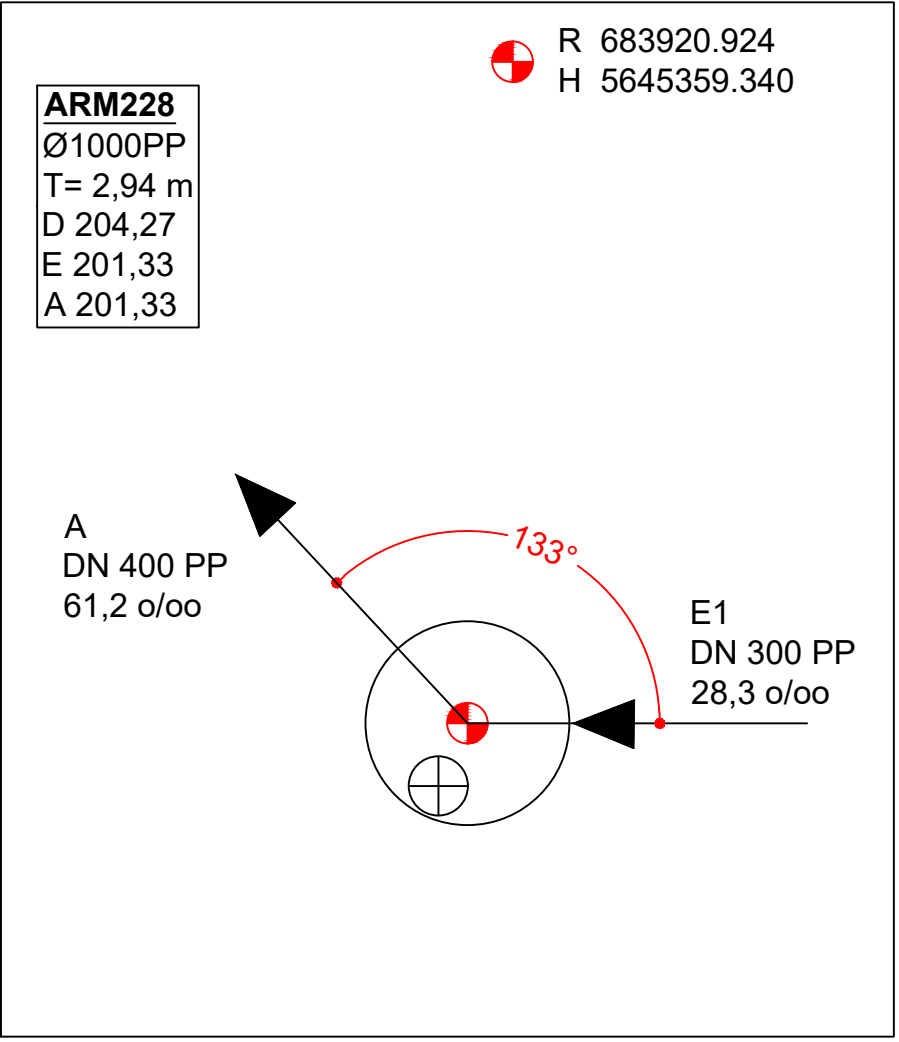
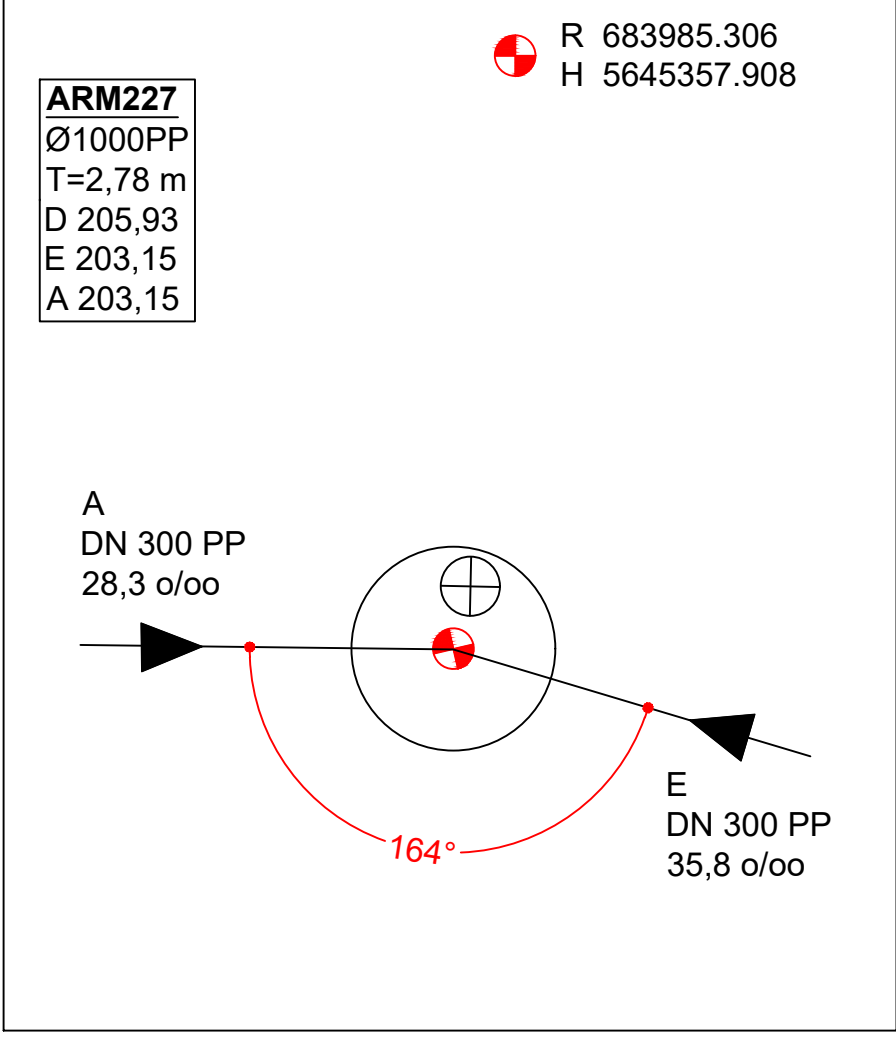
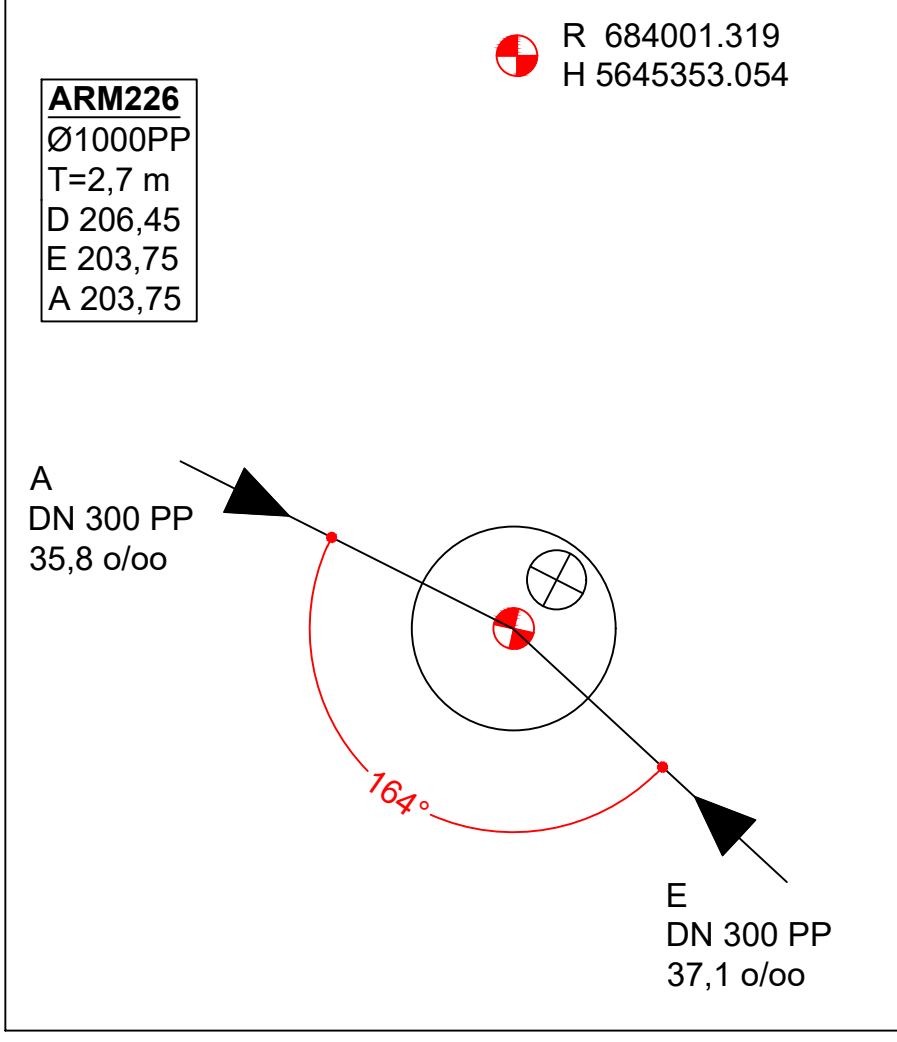
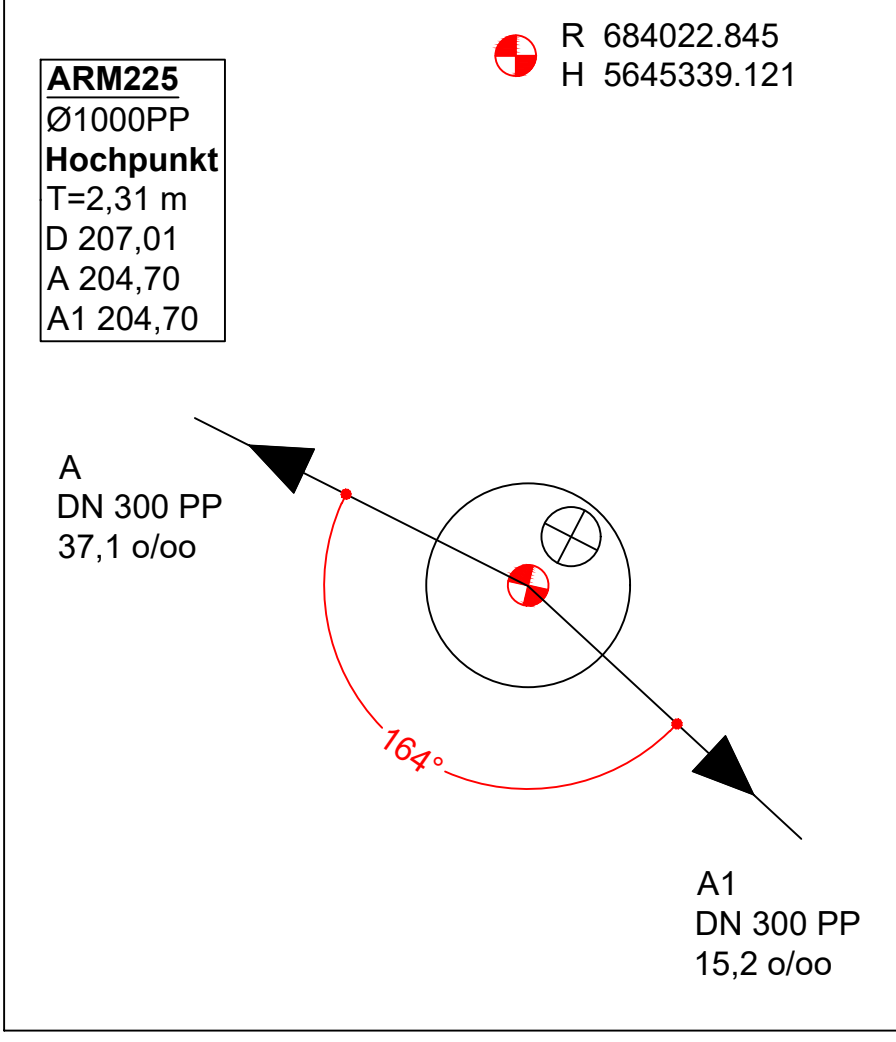
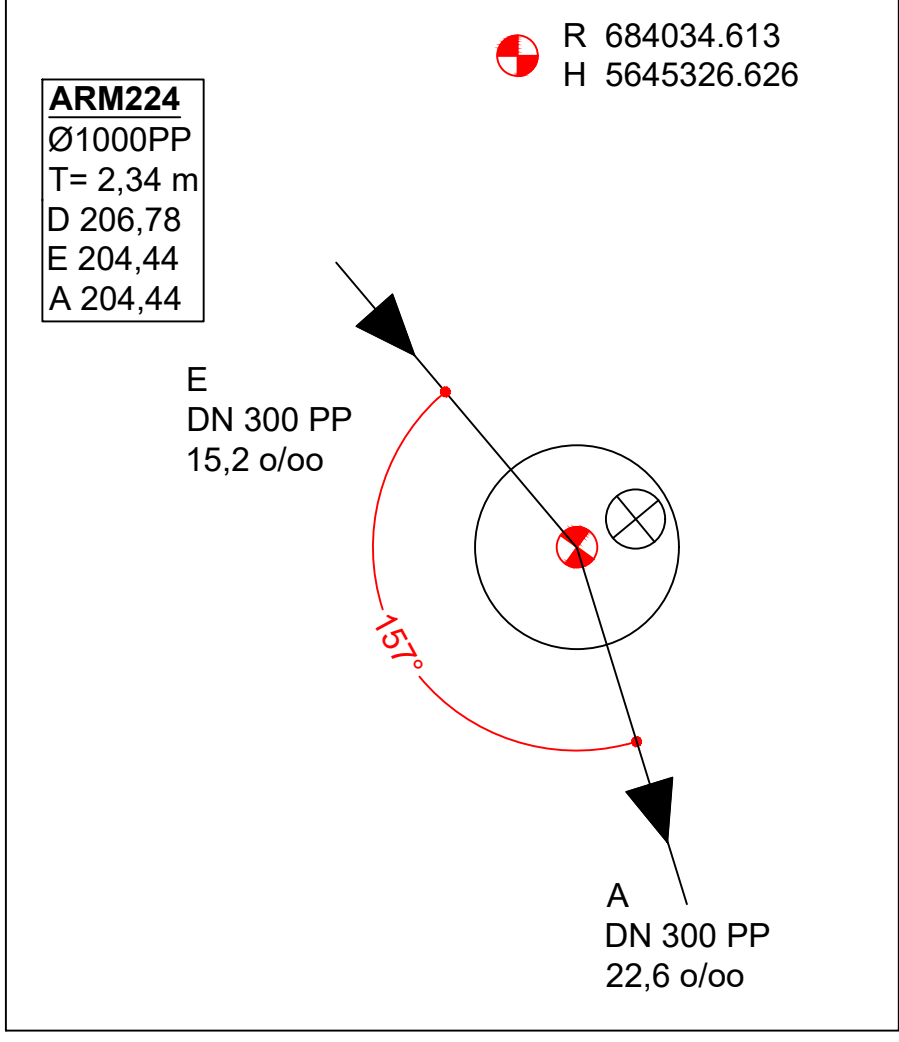
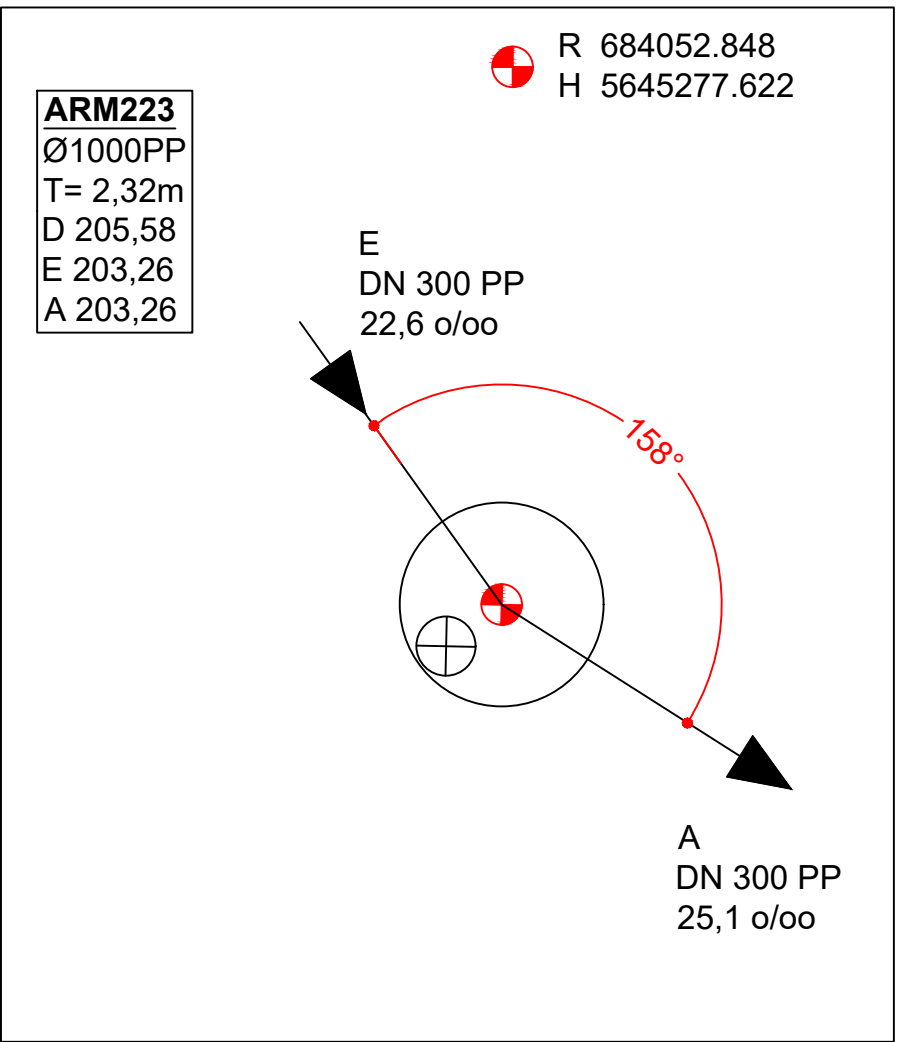
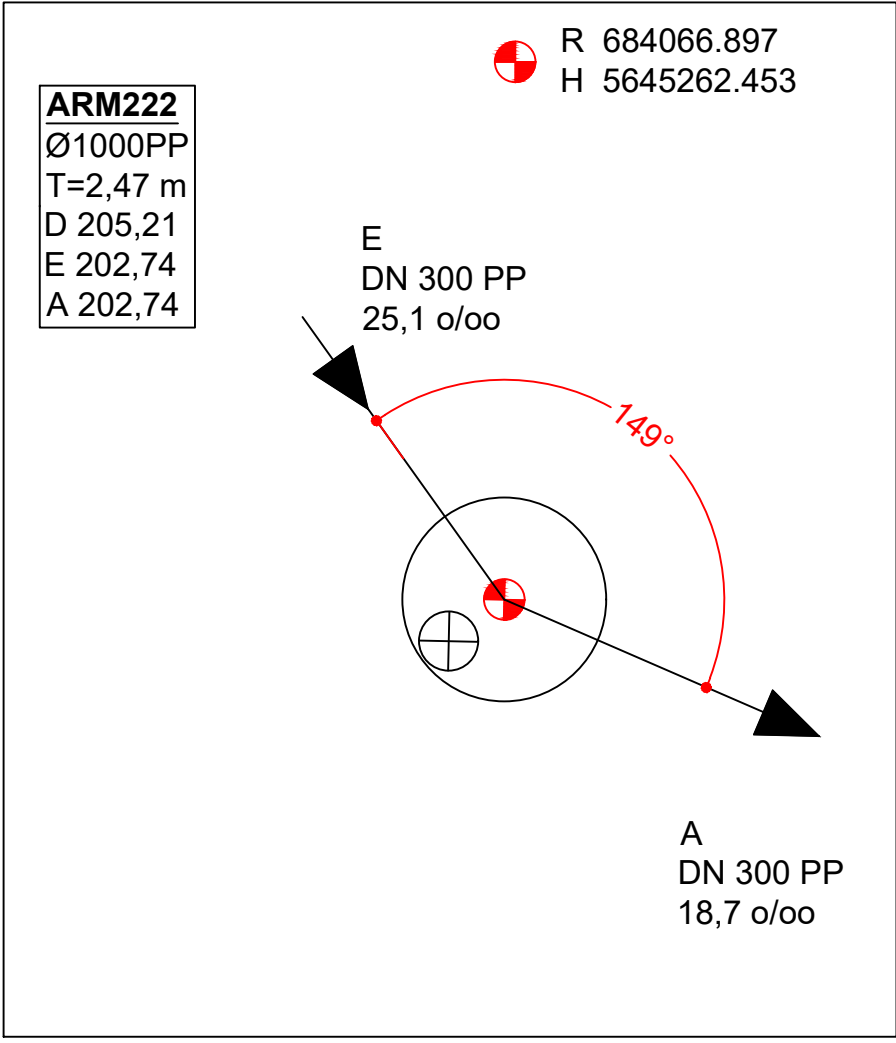
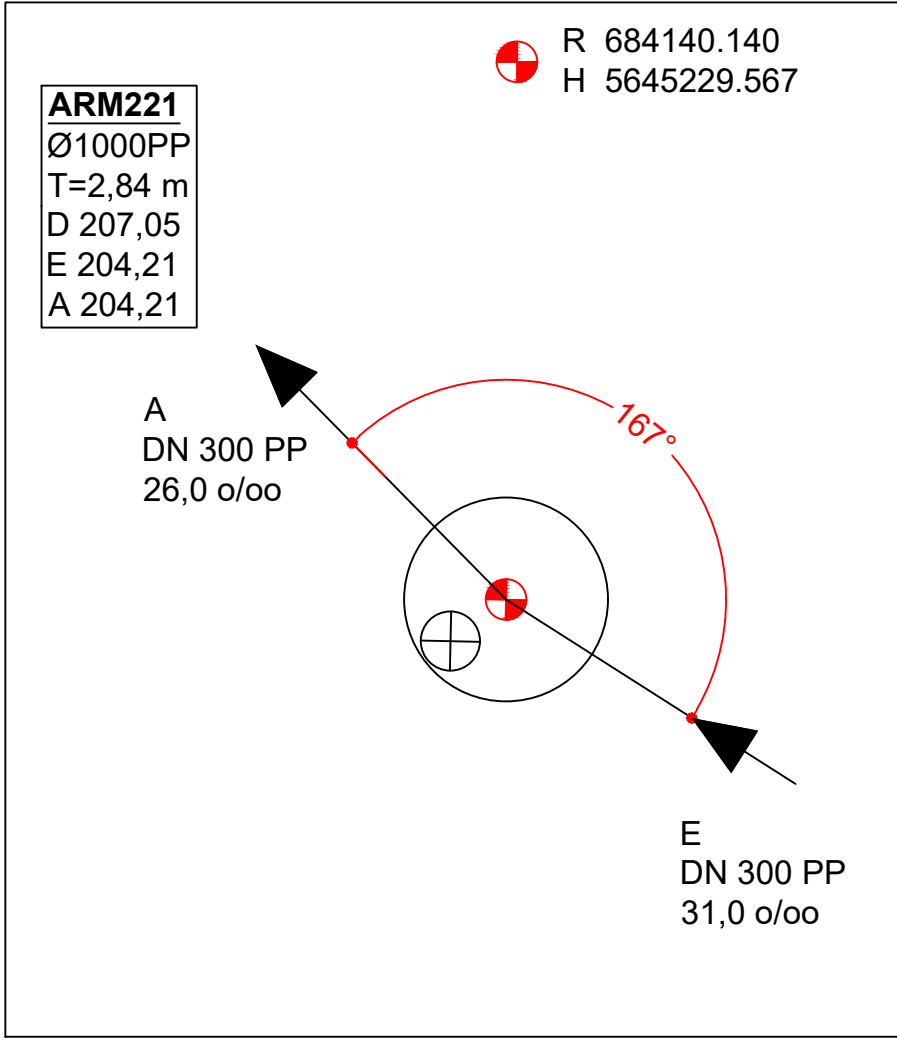
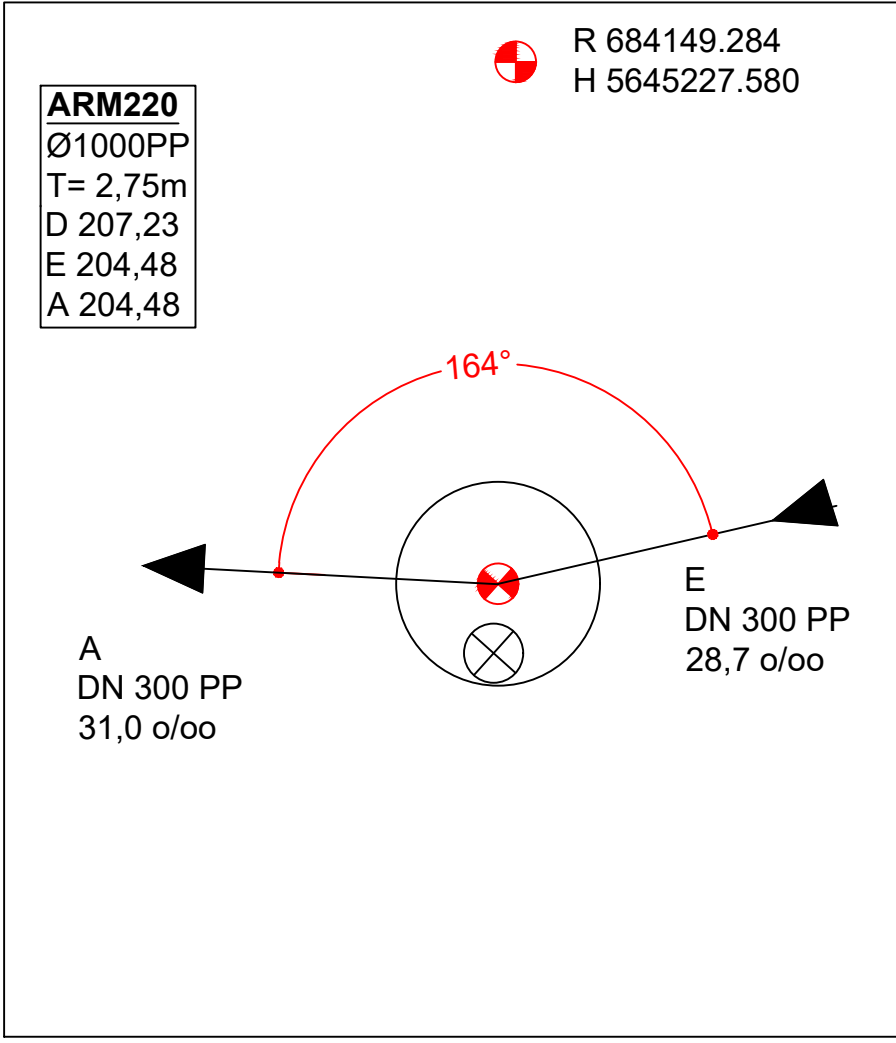
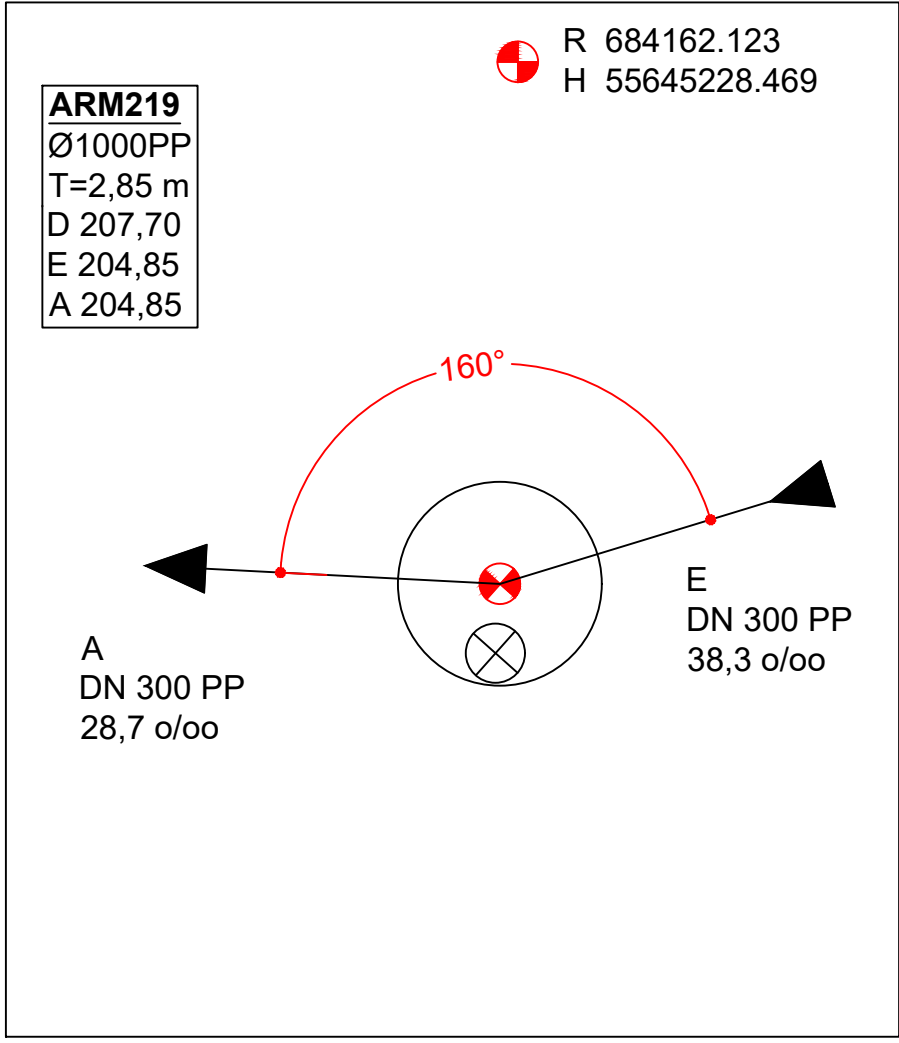


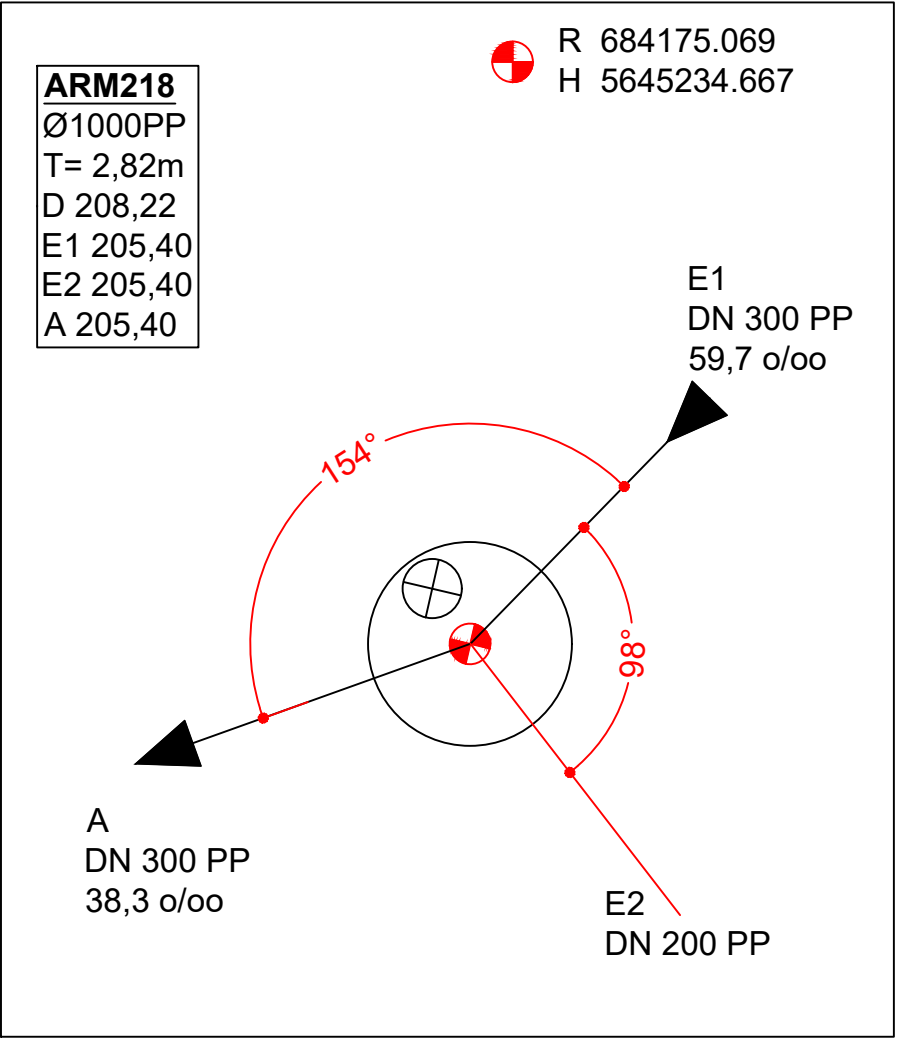

Dieser Plan gilt nur in Verbindung mit dem Längsschnitt Plan-Nr. 24-0209.04

NUR FÜR AUSSCHREIBUNG


Legende:

TLM021
Ø1000
T=1,28 m
D 186,88
E 185,80
A 185,60
S 185,64

Schachtbezeichnung
Schachtdurchmesser
T Schachttiefe in m
D Deckelhöhe
E Einlaufhöhe
A Auslaufhöhe
S Rohrsohle

R 680853.83
H 5642954.80

Position Schachtmitte (ETRS89/UTM).
Der Schachtstandort ist ggf. örtlich
anzupassen.

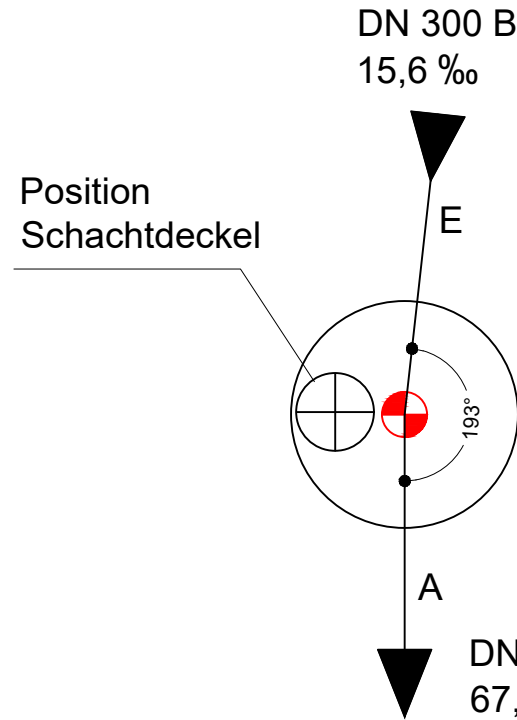

Dimension/Material/
Gefälle der Haltung
Zulauf / Einlauf

Abwinkelung
Schachtgerinne
in [Grad]

Dimension/Material/
Gefälle der Haltung
Ablauf

1	11.06.2026	ARM218 E2=DN200	Gerhardt
Nr.	Datum	Änderung	Name
	Bauherr:	Zweckverband JenaWasser und Stadtwerke Jena Netze GmbH Rudolstädter Straße 39 07745 Jena	
Bearbeitet: Gerhardt	Planer:	Stadtwerke Jena Netze GmbH Bereich Planung Rudolstädter Straße 39 07745 Jena Tel.: (03641) / 688-921 Fax: (03641) / 688-775	Datum: 08.05.2026
Gezeichnet: Gerhardt			Projekt-Nr.: P 24-0209
Höhenbezug: m ü. NHN	Vorhaben:	Jena, B.-Delbrück-Straße 2.BA u. Wendeanlage Schlegelsberg Erneuerung Mischwasserkanal, Gas- und Trinkwasserleitungen, Neubau Nieder- und Mittelspannungskabel, Trafostation - Ausführungsplanung -	Maßstab: 1:250
Lagebezug: ETRS89/UTM	Zeichnung:	Schachtskizzen	Plan-Nr.: 24-0209.13