

Legende

HK_4R31

Schaltpunkt

 MFG/NVt Neu

Trasse



 Tiefbau

 Hausstich

 MFG/NVt Neu

— Tiefbau

— Hausstich

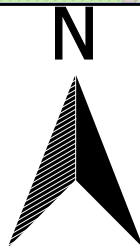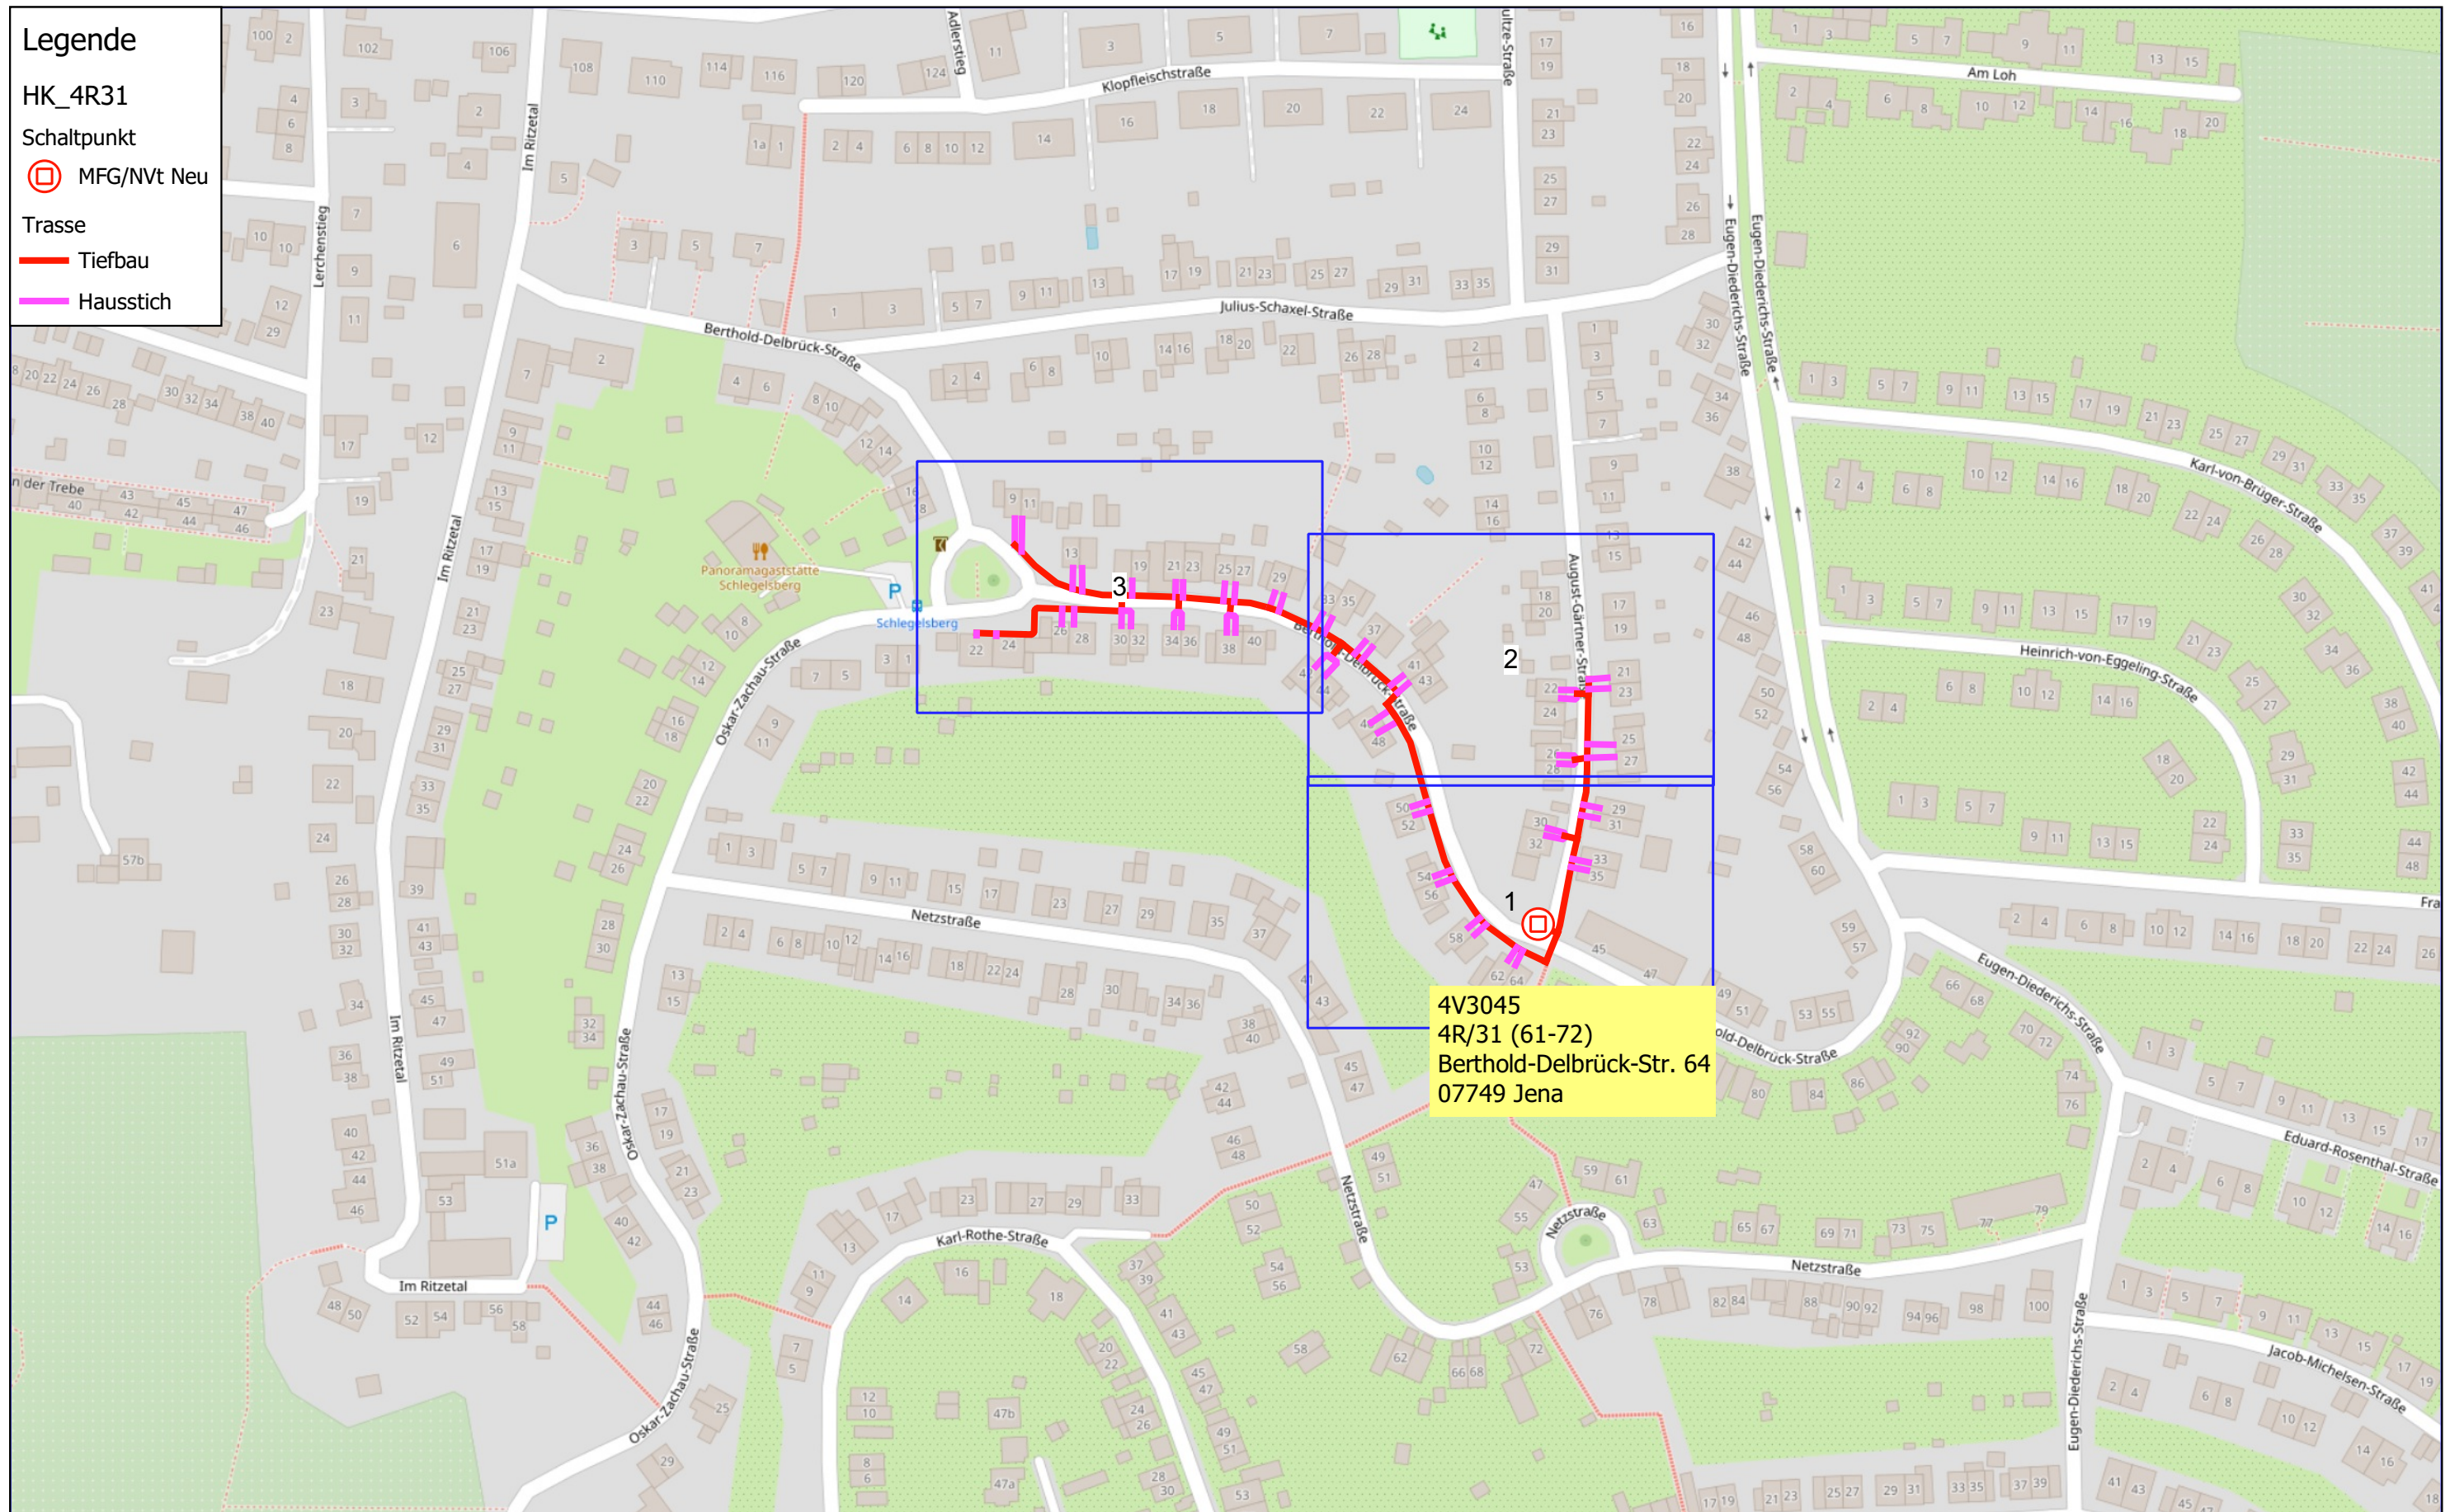

AT/Vh-Bez.:	FTTH Push Jena ASB4					SM-Nr.:	209212485
TI NL:	Ost						
PTI:	22						
ONB:	3641	AsB:	4	Ring:	4R/31	Planer:	Kerstin Immisch
Auftragneher: /  ERLEBEN, WAS VERBINDET. Planung:  ppht PROJEKTMANAGEMENT PLANUNG HOCH- UND TIEFBAU Ingenieurgesellschaft PPHT mbH						Datum:	03.05.2023
						Maßstab:	1:3.000
						Blatt:	Übersicht



Legende

HK_4R31

APL

SNRve 22x7or/or + Röhrchenfarbe

SNRve 22x7or/sw + Röhrchenfarbe

Schaltpunkt



MFG/NVt Neu

RE Neu

Trasse

Tiefbau

Hausstich

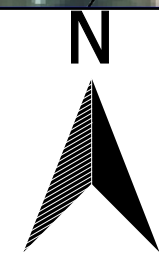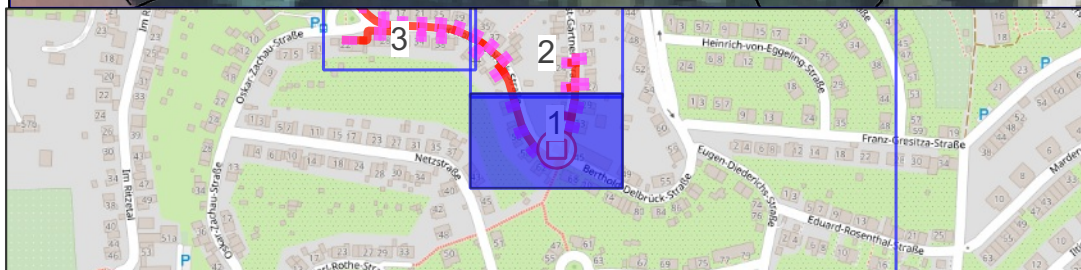


AT/Vh-Bez.: FTTH Push Jena ASB4				SM-Nr.:	209212485
TI NL: Ost					
PTI: 22					
ONB:	3641	AsB:	4	Ring:	4R/31
Auftragneher /				Planung:	
				Planer:	Kerstin Immisch
				Datum:	03.05.2023
				Maßstab:	1:500
				Blatt:	1

ERLEBEN, WAS VERBINDET.

ppht

PROJEKTMANAGEMENT PLANUNG HOCH- UND TIEFBAU

Ingenieurgesellschaft PPHT mbH

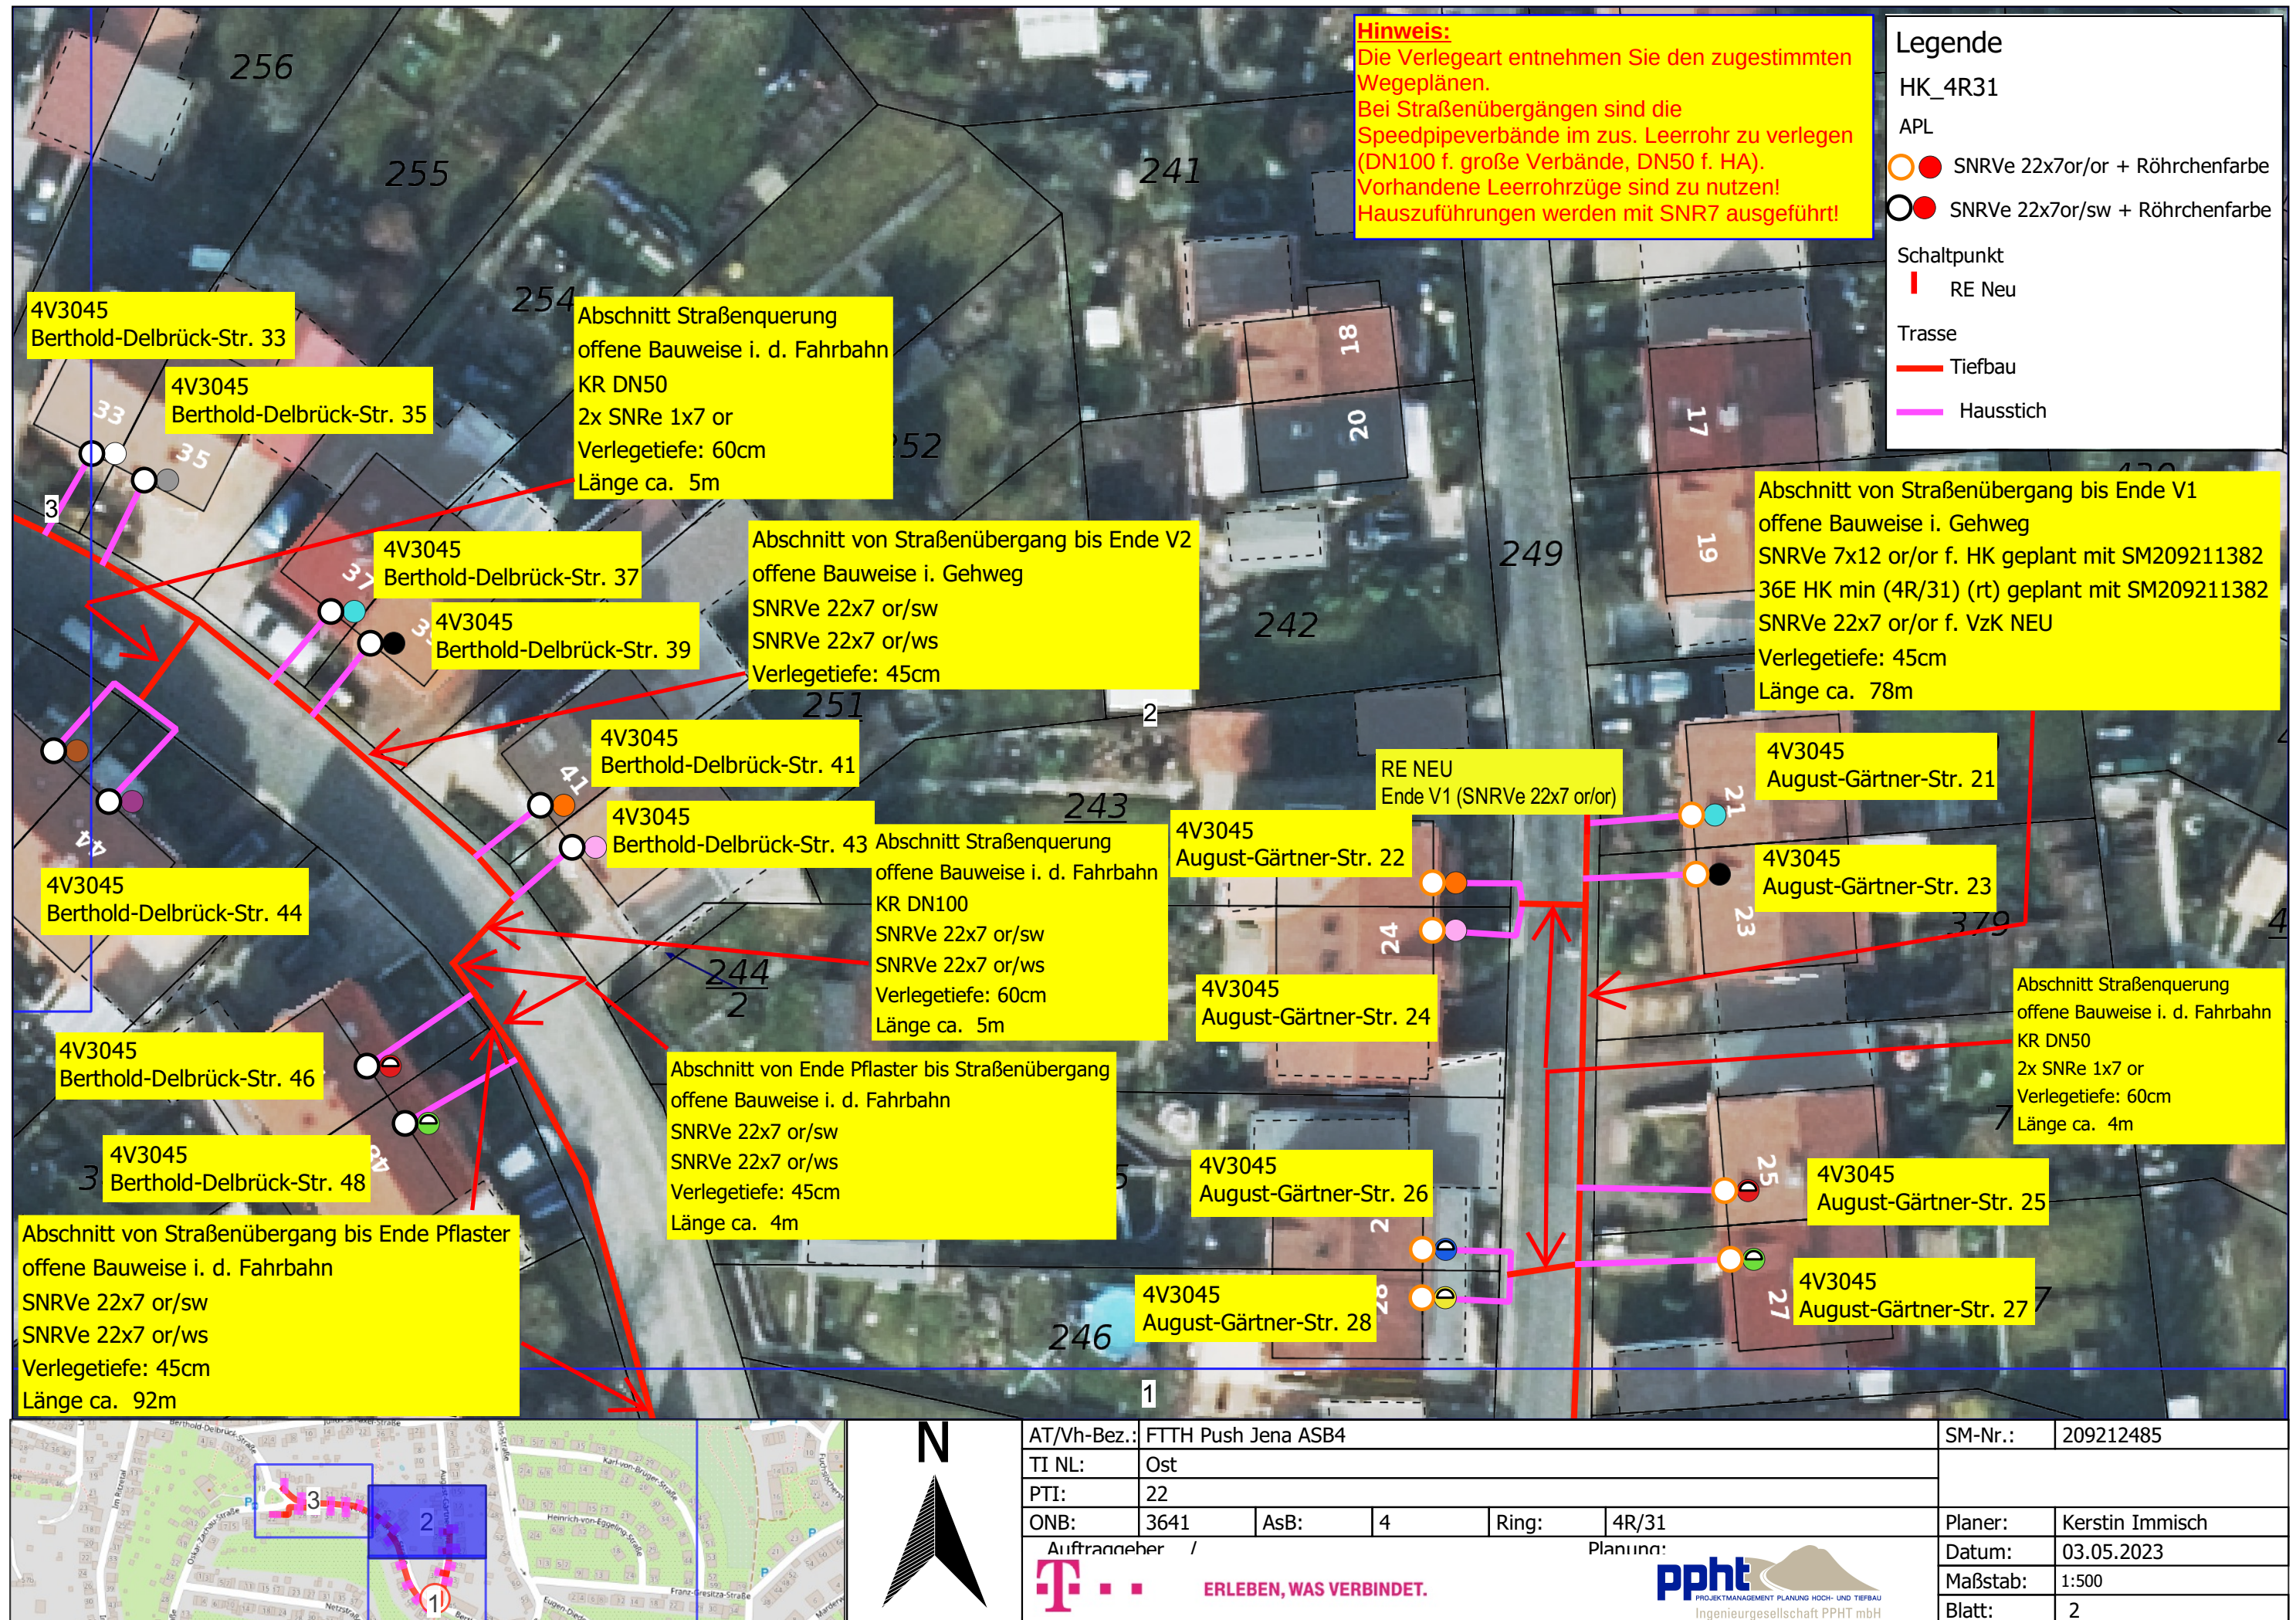

— Hausstich

Vorhandene Leerrohrzüge sind zu nutzen!
Hauszuführungen werden mit SNR7 ausgeführt!

Blatt:	3
--------	---