


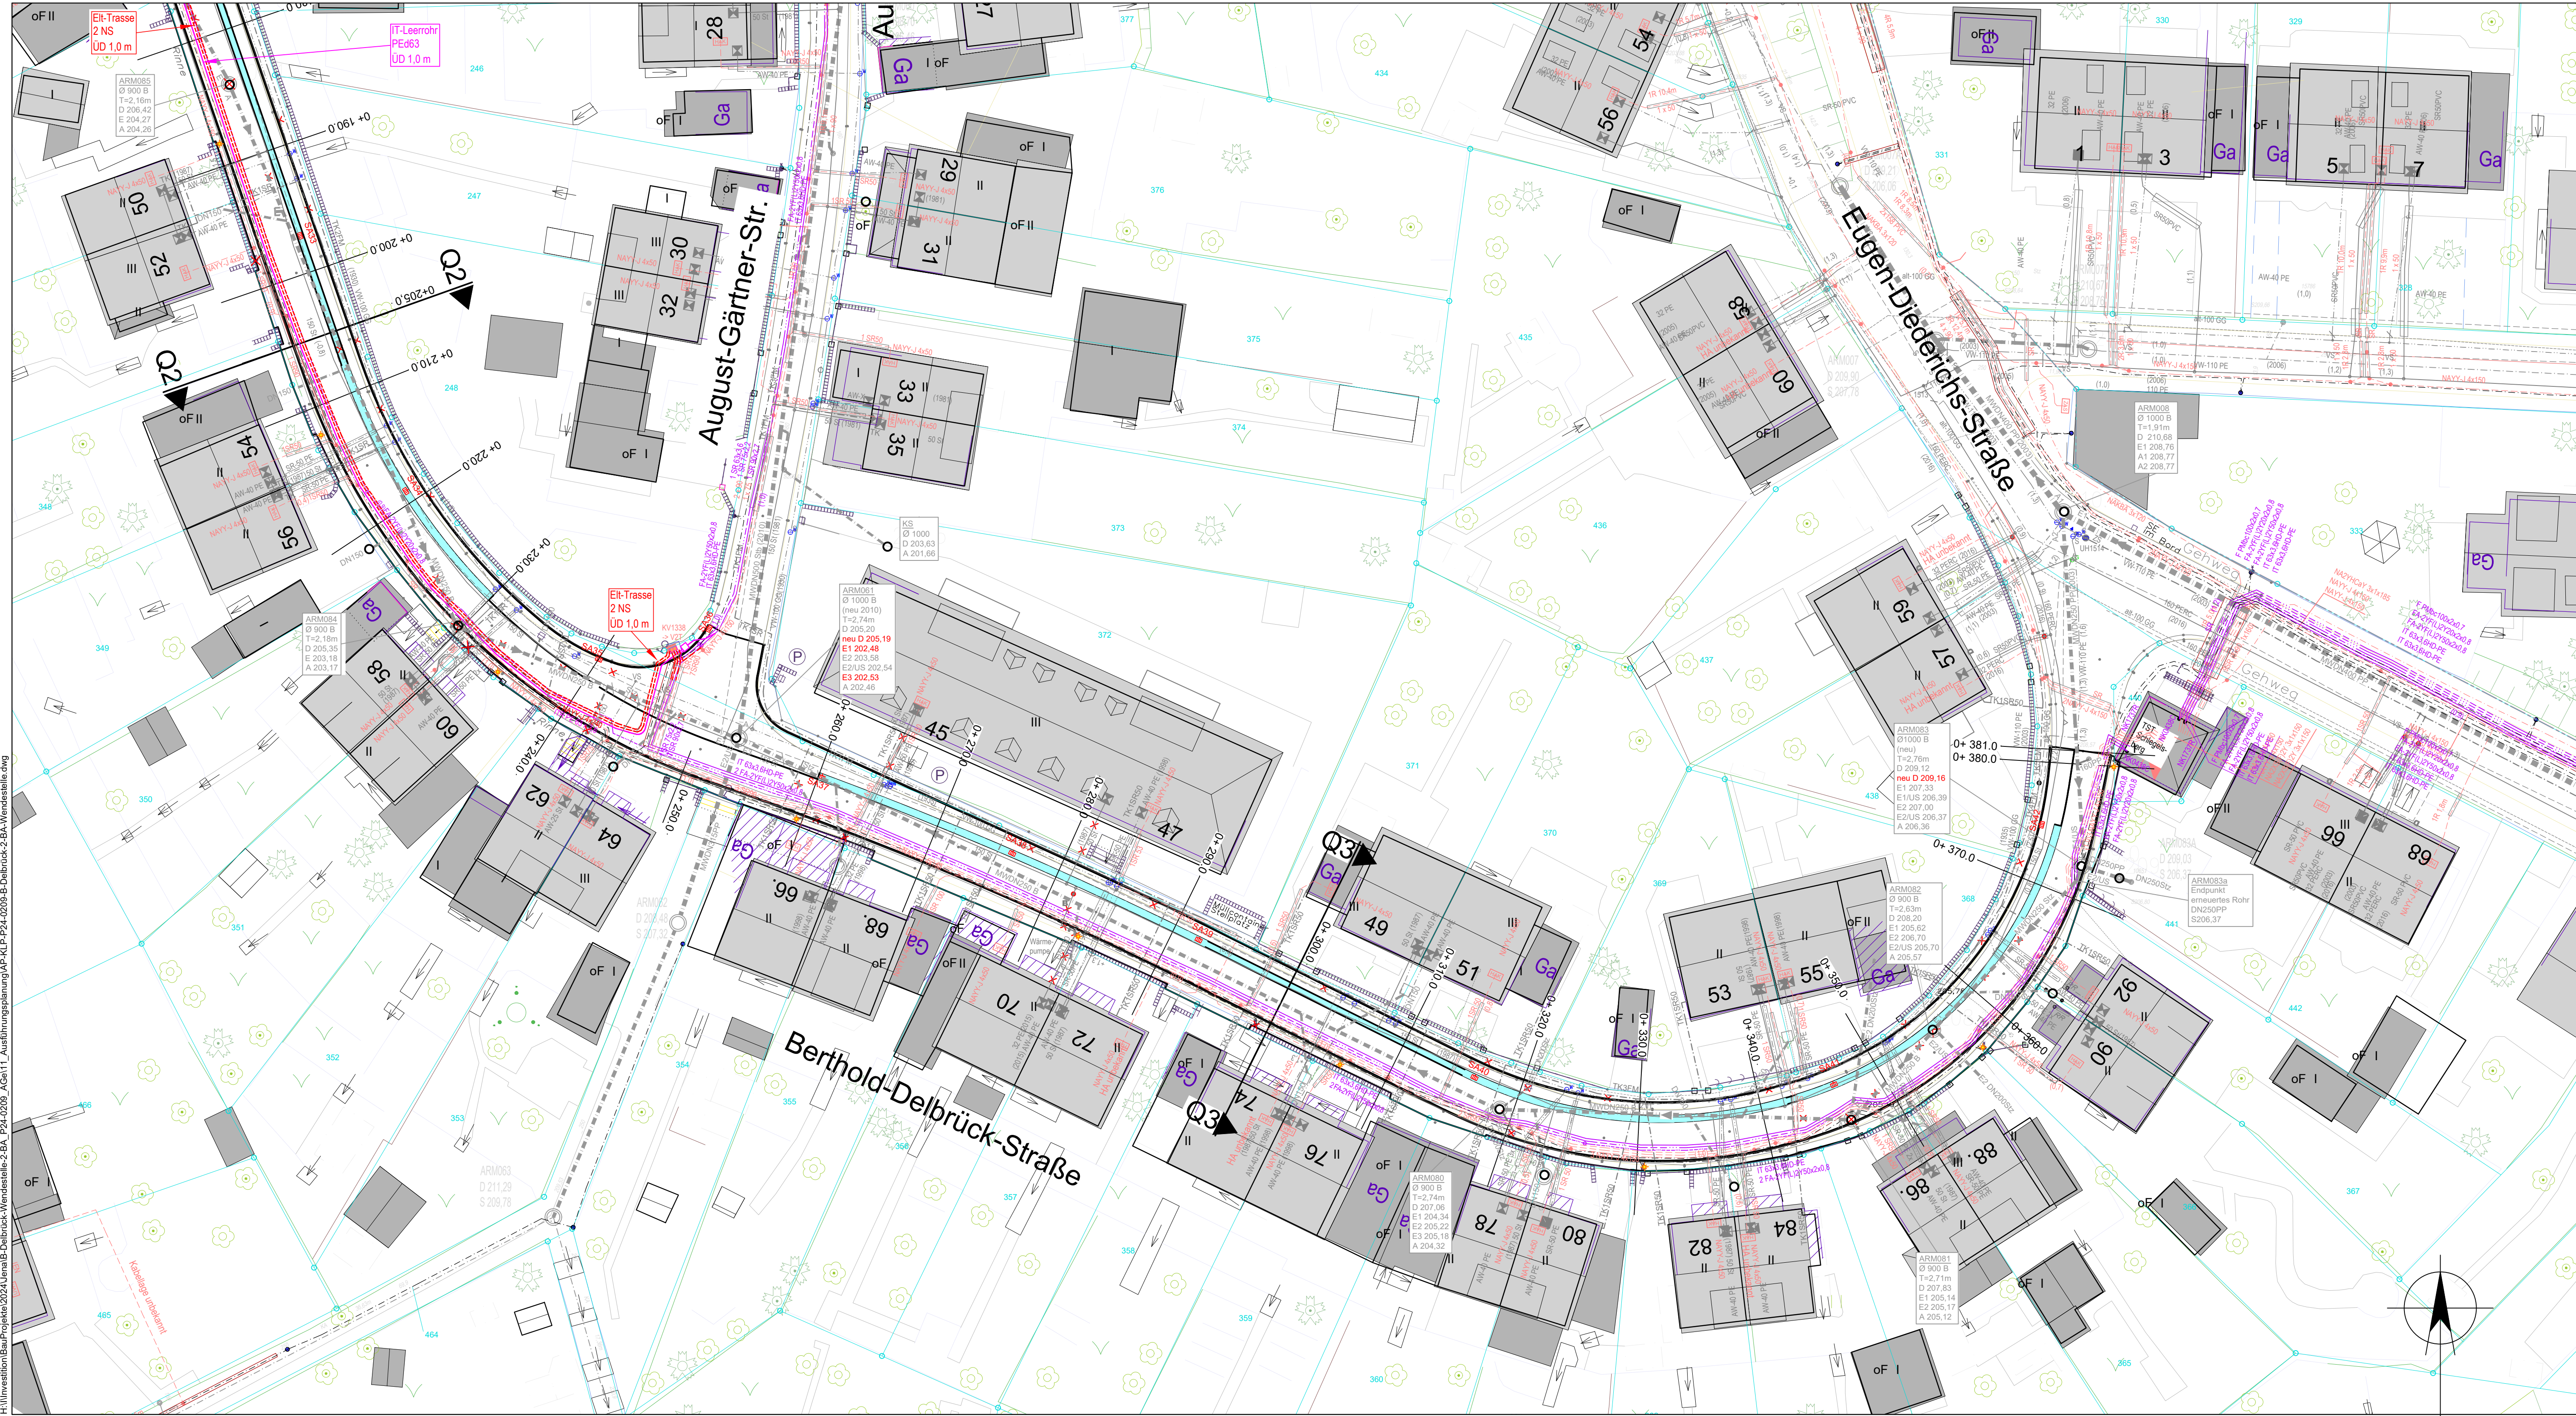

Abkürzungen Straßenbeläge:

- A - Asphalt
- B - Bitumenester Belag
- BP - Betonpflaster
- KP - Kleinpflaster
- GP - Grobpflaster
- GrP - Granitpflaster
- PB - Betonplatten
- SB - Straßenbeton
- MO - Mosaikpflaster
- G-R - Gullyrinne
- S - Schotter

Legende:

Bestand

- Mischwasserkanal - JenaWasser
- Straßenentwässerungsleitung - KSJ
- Trinkwasserleitung (MD-Zone) - JenaWasser
- Trinkwasserleitung (HZ-Zone) - JenaWasser
- Trinkwasserleitung stillgelegt - JenaWasser
- Gasniederdruckleitung - Stadtwerke Jena Netze GmbH
- Gasleitung stillgelegt - Stadtwerke Jena Netze GmbH
- Niederspannungskabel - Stadtwerke Jena Netze GmbH
- Mittelspannungskabel - Stadtwerke Jena Netze GmbH
- Informationskabel mit Schutzrohr - Stadtwerke Jena Netze GmbH
- Leerrohr Informationstechnik - Stadtwerke Jena Netze GmbH
- Datenkabel - Telekom
- Leerrohr 2026 offener Graben - Telekom
- Leerrohr 2026 Endrakete - Telekom
- Straßenbeleuchtungskabel - KSJ
- Straßenbeleuchtung Schutzrohr - KSJ
- Flurstücksgrenze
- Gemarkungsgrenze
- Straßenkante
- freistehende Mauer / Stützmauer
- Holzzaun / Metallzaun
- Hecke
- Befestigungsgrenze
- Böschung
- Nadelbaum / Laubbäum
- Grünfläche/Wiese/Gebüsch
- vermessener Geländepunkt
- Schachdeckel rund / eckig
- Straßenentwurf
- Schillerpfahl Wasser
- Straßenkappe Wasser
- Verkehrsschilder / Wegweiser
- Unterflurhydrant (vermessen)
- Straßenkappe DAV / Schieber (vermessen)
- DAV Trinkwasseranschluss laut Bestandsplan SWJN
- Holzmast
- Betormast / Stahlschirmmast, beleuchtet
- Kabelverteiler

Hinweise:

- Lageplangrundlagen:
 - digitale Bestandsdaten LA 184224 der Stadtwerke vom 18.09.2024
 - Auszug aus ALK der Stadtwerke vom 18.09.2024
 - Auszug aus digitale Stadtkarte der Stadt Jena vom 10.09.2024
 - Entwurfsvermessung SWJN / FDO vom 2024
 - Ergänzungsvermessung Buswendeanlage der Stadt Jena 2/2026
 - Straßenplanung Büro Kitzung Stand 22.04.2026
- Vollständige Darstellung der bestehenden Leitungen nur im Bereich der geplanten Trassen.

Planung

- Mischwasserkanal - JenaWasser
- Trinkwasserleitung - JenaWasser
- Gasleitung - Stadtwerke Jena Netze GmbH
- Interimseleitung Trinkwasser - JenaWasser (siehe Lageplan Trinkwasser und Gas)
- Interimseleitung Gas - Stadtwerke Jena Netze (sh. Lageplan Trinkwasser und Gas)
- Elektrotechnik - Niederspannungskabel - Stadtwerke Jena Netze GmbH
- Elektrotechnik - Niederspannung-HA-Unterordnung - Stadtwerke Jena Netze GmbH
- Informationskabel - FM-Kabel - Stadtwerke Jena Netze GmbH
- Informationskabel - LR-PE-HD #83 - Stadtwerke Jena Netze GmbH
- Straßenentwässerungsleitung - Rechtssträger KSJ (in Planung IB Kitzung)
- Leitung stilllegen / Rückbau / ggf. verdrängen
- Umleitungen Trinkwasser / Gas

Planung Straßenbau

- Fahrtbahnänder
- Straßenachse
- Borde
- Straßenablauf
- Entwässerungsrinne
- Straßenlaterne

NUR FÜR AUSSCHREIBUNG

1	10.06.2026	Einarbeitung Stellungnahme IT	Gerhardt
Nr.	Datum	Änderung	Name
		Bauherr:	Zweckverband JenaWasser und Stadtwerke Jena Netze GmbH Rudolfstädter Straße 39 07745 Jena
		Planer:	Stadtwerke Jena Netze GmbH Bereich Planung / Baubegleitung Rudolfstädter Straße 39 07745 Jena Tel.: (03641) / 688-921 Fax: (03641) / 688-775
		Gezeichnet:	Käthele
		Gezeichnet:	Gerhardt
		Höhenbezug:	m ü. NN
		Vorhaben:	Jena, B.-Delbrück-Straße 2.BA u. Wendeanlage Schlegelsberg Erneuerung Mischwasserkanal, Gas- und Trinkwasserleitungen, Neubau Nieder- und Mittelspannungskabel, Trafostation
		Lagebezug:	- Ausführungplanung -
		Zeichnung:	Lageplan Elektro- und Informationstechnik 2
		Maßstab:	1:250
		Plan-Nr.:	P 24-0209
		Datum:	08.05.2026
		Plan-Nr.:	24-0209.09