


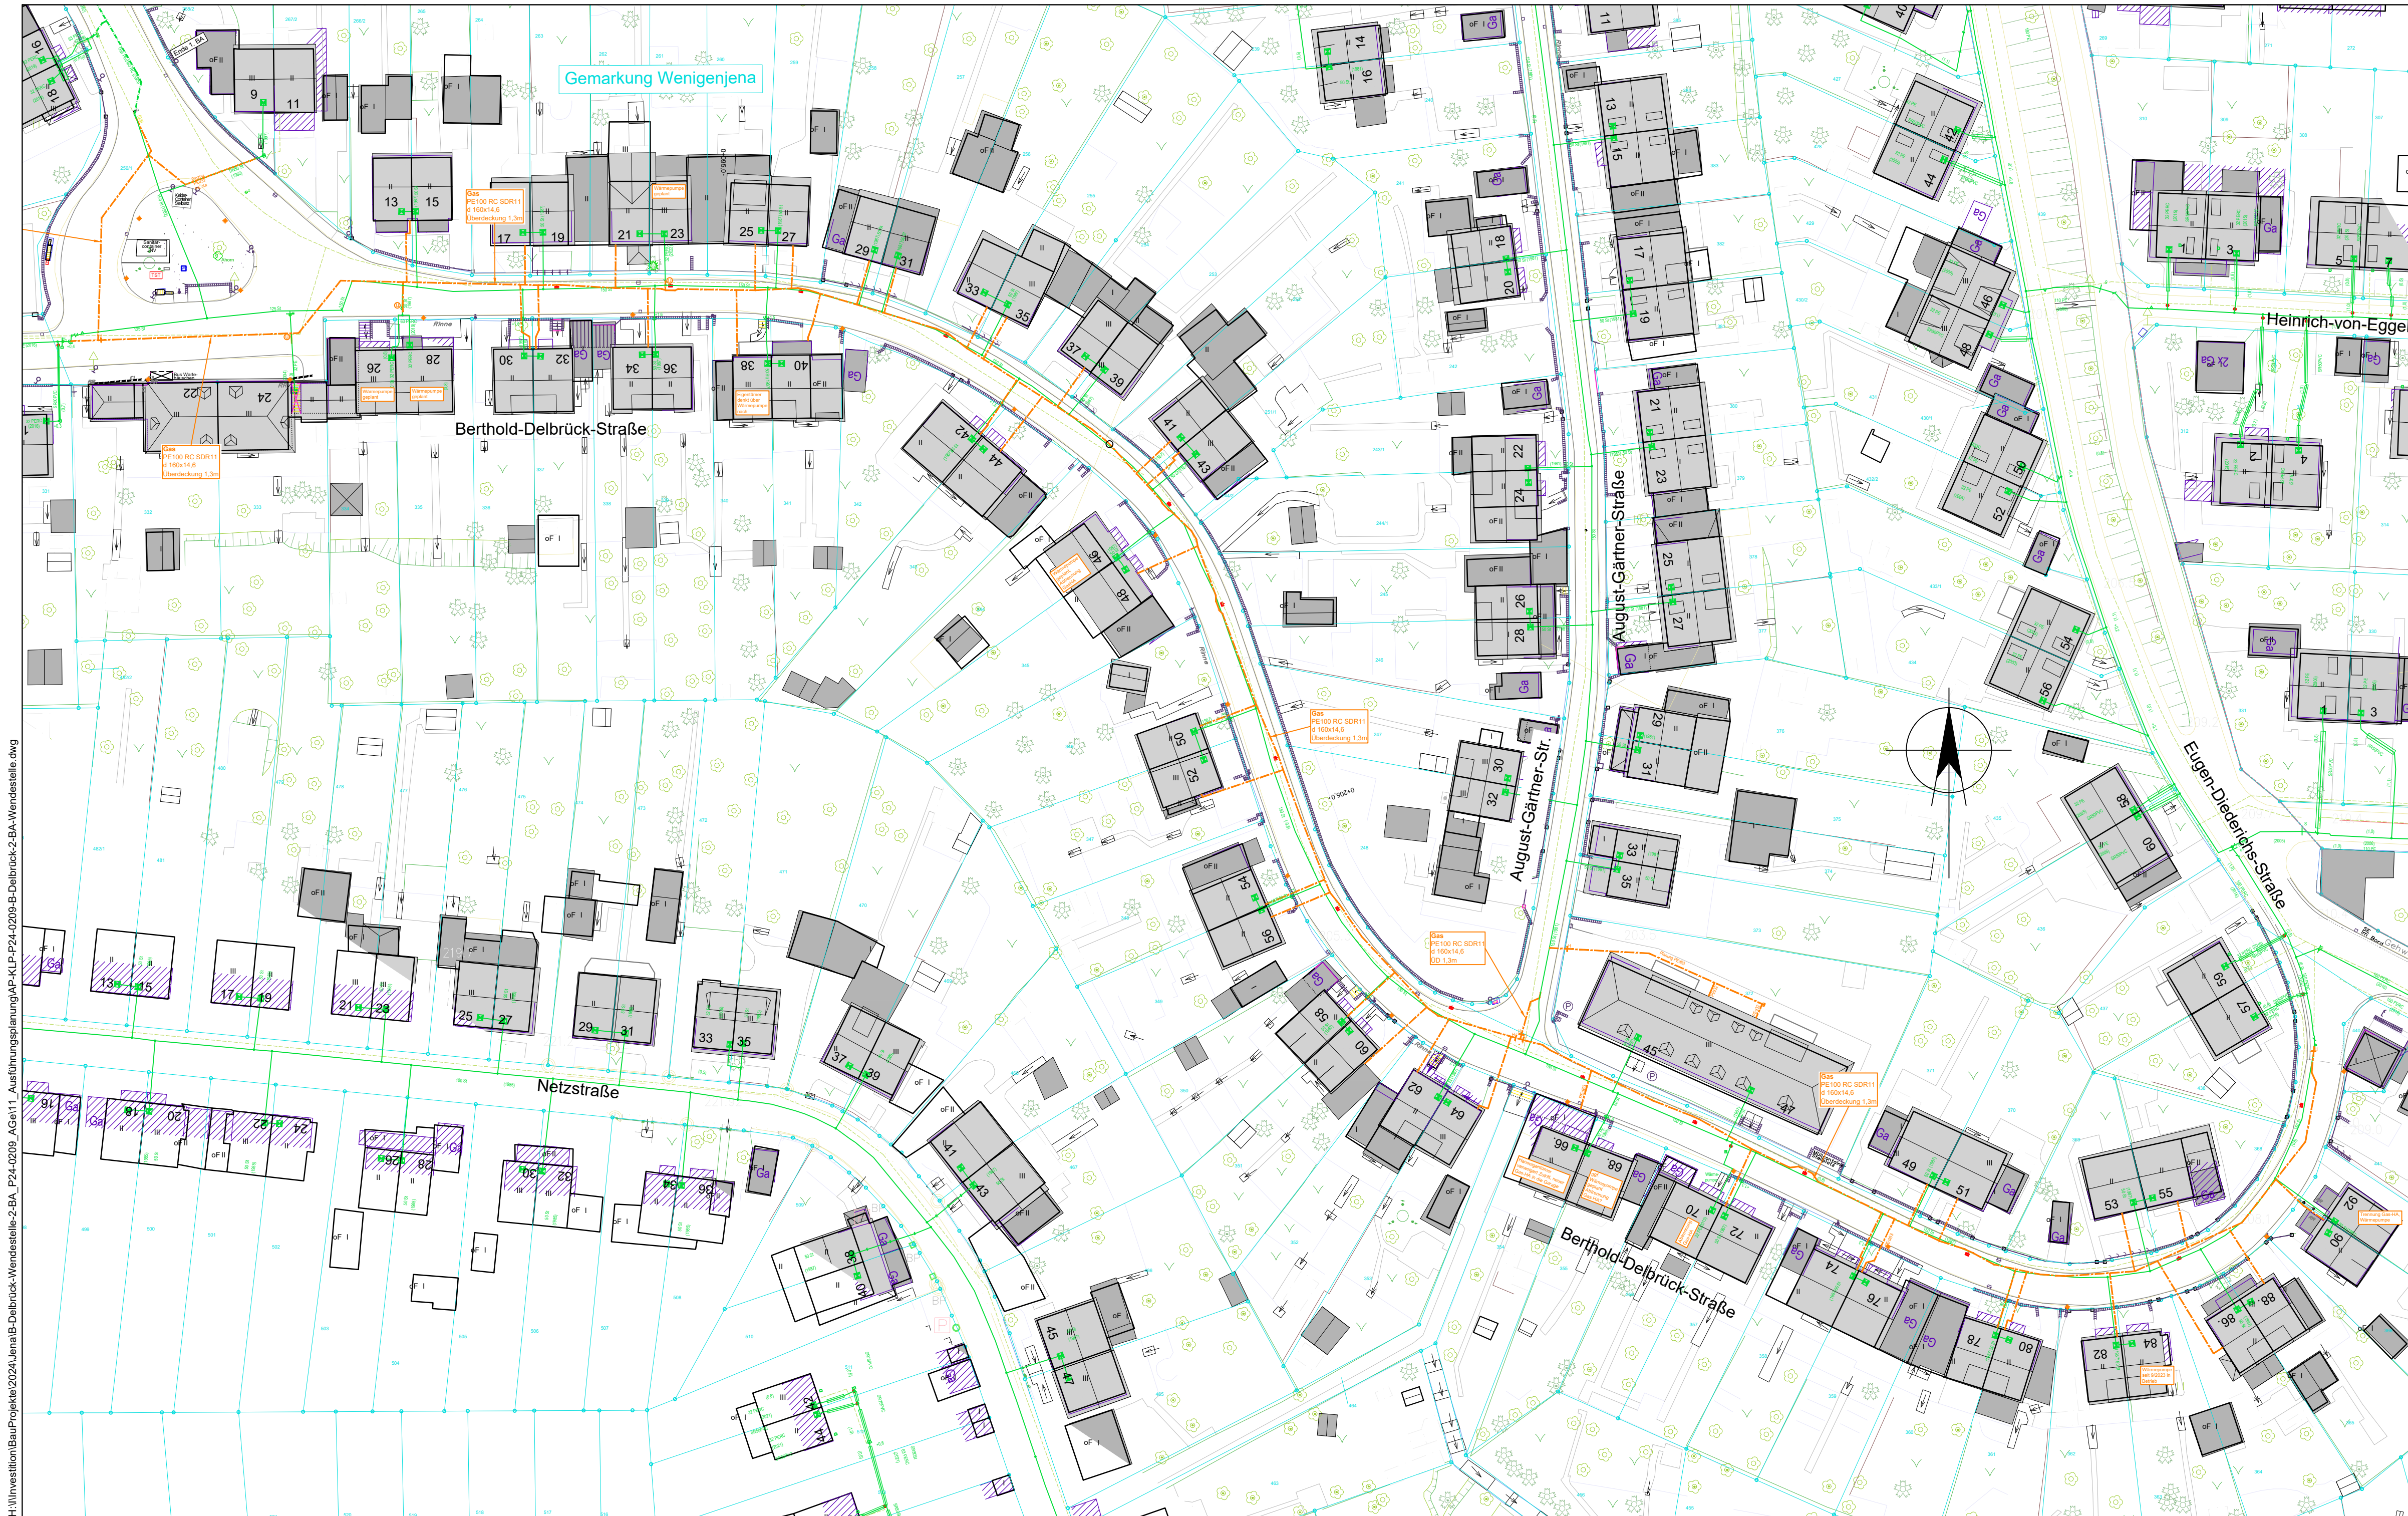

Legende:


Bestand

Planung

Gasniederdruckleitung - Stadtwerke Jena Netze GmbH

Gasleitung - Stadtwerke Jena Netze GmbH
Interimsleitung Gas - Stadtwerke Jena Netze GmbH
Umbindungen Gas

NUR FÜR AUSSCHREIBUNG

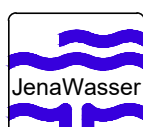Nr.	Datum	Änderung				Name	
				Bauherr: Zweckverband JenaWasser und Stadtwerke Jena Netze GmbH Rudolstädter Straße 39 07745 Jena			
							
Bearbeitet:		Planer:				Datum:	
Gerhardt		Stadwerke Jena Netze GmbH Bereich Planung / Baubegleitung Rudolstädter Straße 39 07745 Jena				08.05.2026	
Gezeichnet:		Tel.: (03641) / 688-921 Fax: (03641) / 688-775				Projekt-Nr.:	
Gerhardt						P 24-0209	
Höhenbezug:		Vorhaben:		Maßstab:			
m ü. NNH		Jena, B.-Delbrück-Straße 2.BA u. Wendeanlage Schlegelsberg Erneuerung Mischwasserkanal, Gas- und Trinkwasserleitungen, Neubau Nieder- und Mittelspannungskabel, Trafostation - Ausführungsplanung -		1:500			
Lagebezug:		Zeichnung:		Plan-Nr.:			
ETRS89/UTM		Lageplan Interimsleitungen Gas		24-0209.14			

H:\Innovation\BauProjekte\2024\Jena\B-Delbrück-Wendestelle-2.BA_P24-0209_B-Delbrück-2.BA-Wendestelle.dwg