


- Legende**
- Straßenachse
 - Gelände über Achse: \$DGM_Urgel
 - Tangente
- ▼ Tangentenschnittpunkt
- AA AE Anfang und Ende der vertikalen Ausrundung
- ⤴ ⤵ Hoch-, Tiefpunkt

B.-Delbrueck
M = 1:500
Überhöhung = 10.0
203.00 m ü. NHN

Station	Gradiente	[m]
	Höhe bestehendes Gelände	[m ü. NHN]
	Höhe Gradiente	[m ü. NHN]
	Geländehöhe über Gradiente	[m ü. NHN]

Krümmung
1/R (cm)
R100=8.0mm

Querneigung

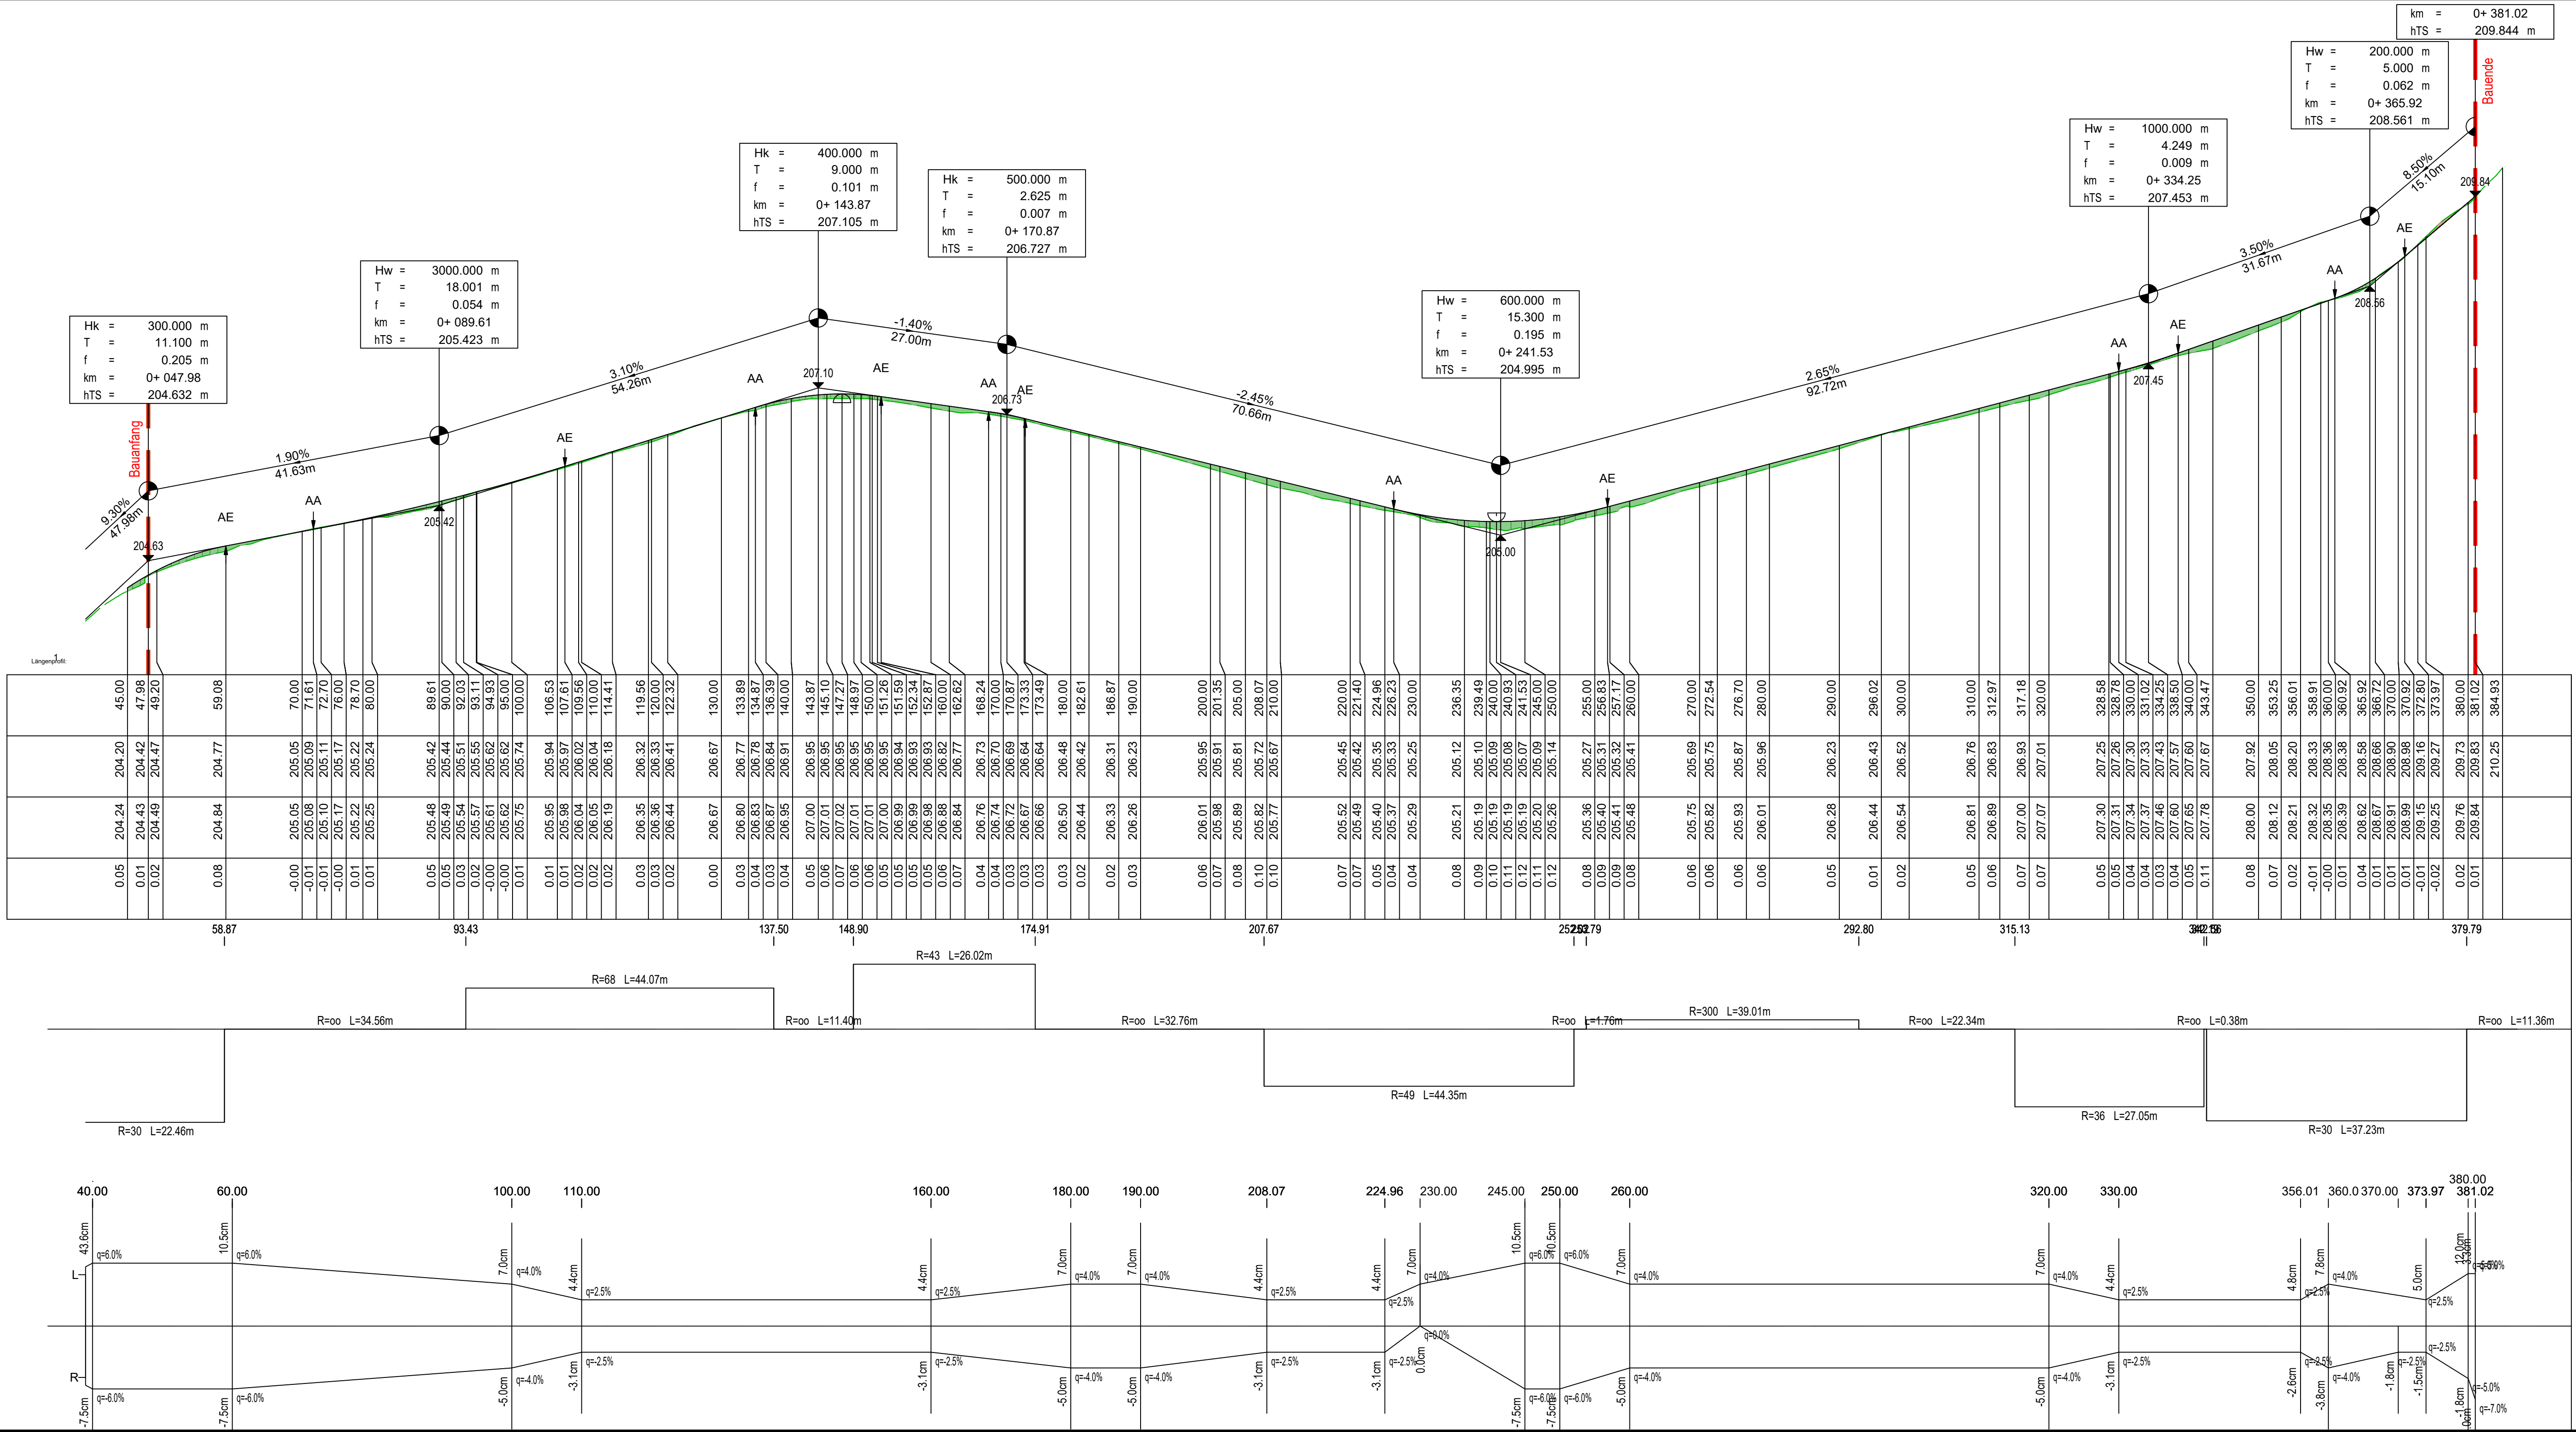

Lagesystem: UTM ETRS89 Z32 Höhensystem: DHN 2016

	bearbeitet:	Sept. 2026	
	gezeichnet:	Sept. 2026	
	Datum	Zeichen	

Nr.	Art der Änderung	Datum	Zeichen

Gilt nur für Ausschreibung

JENA LICHTSTADT.
Stadtverwaltung Jena - Dezernat 3
Stadtentwicklung und Umwelt
Fachdienst Mobilität
Am Anger 26, 07743 Jena

Ksj
kommunal service jena
FÜR UNTERNEHMEN UND STAAT JENA

Unterlage / Blatt Nr. 6.2
Höhenplan - Straßenbau

BV-Nr. (RL-KSB): 16/26
Maßstab: 1:250

Straßenausbau (Restflächen) und Straßenbeleuchtung
Berthold-Delbrück-Straße

aufgestellt: _____

den _____