

# BEMERKUNGEN:


- DIE QUERWÄNDE 240 mm DICK DIENEN DER AUSSTEIFUNG DER LANGWÄNDE UND MÜSSEN GLEICHZEITIG UND IM VERBAND MIT DIESEN GEWÄUERT WERDEN
- FERTIGTEILSTÜRZE NACH TGL 33 491/67
- WANDSCHLITZE FÜR ENTWÄSSERUNGSL EITUNGEN SIND 3-SEITIG MIT 30 mm SCHAUMPOLYSTYROL ZU VERSTÄRKEN, MIT KAMILIT AUSSTOPFEN UND PUTZTRÄGER ÜBERSPANNEN
- POROTON (AUSZENWÄNDE) HOCHLOCHZIEGEL (INNENWÄNDE)
- FLIESEN, MIT HOHENANGABEN ÜBER OFF.
- SCHORNSTEIN NW140 FÜR GAS-HEIZUNG NACH BESONDEREN ANGABEN, FERTIGTEILMASZE 340<sup>2</sup>
- ANSCHLUSSZSCHÄCHTE HÜLLROHRE S. FUNDAMENTPLAN
- 1\* H WANDAUSPARUNG ÜBER STURZ S. DECKENVERLEGEPLAN BL. NR. 7.511 B

± 0,0 = 181,20 = OFF

- (a) 3 TEILIGE SPÜLE
- (b) HANDWASCHBECKEN (HANDTUCHHALTER)
- (c) TOPFSPÜLE
- (d) ABSTELLROST IN HOHE TOPFSPÜLE
- (e) WÄRMEBAD
- (f) ARBEITSFLÄCHE, SCHRÄNKE, HÄNGE
- (g) KAFFEEMASCHINE
- (h) KOCHPLATTE
- (i) GESCHIRRRÜCKGABE
- (k) KÜHL-, TIEFKÜHLMOBEL, ARBEITSFLÄCHEN (HÄNGESCHRÄNKE)

VEB BAU- U. MONTAGEKOMBINAT ERFURT			BETRIEBSTEIL JENA	
KOMBINATSBETRIEB INDUSTRIEBAUPROJEKTIERUNG ERFURT			AUFTR.-NR.	
BEARBEITER	INVESTTRÄGER	VEB (K) STADTWIRTSCHAFT JENA	27430/00.03-10-43-36	
GEZEICHNET	OBJEKT/TEILOBJ	SOZIALGEBÄUDE NORDFRIEDHOF JENA	PHASE	
KONTROLLE	ZEICHNUNG	GRUNDRISZ ERDGESCHOSZ	MASSST. 1:50	
PROJ.-BER. LTR	CHIEFINGENIEUR		DATUM JULI 90	
BEARB.	KONTR.	ANDERUNGEN	BL. GR A2	
		FENSTERMASZKETTE	BL. NR 7.201 B	
		AUSPARUNG FÜR HEIZUNG/SANITAR	NR. ABC	
			DATUM	
			NOV 90	
			NOV 90	



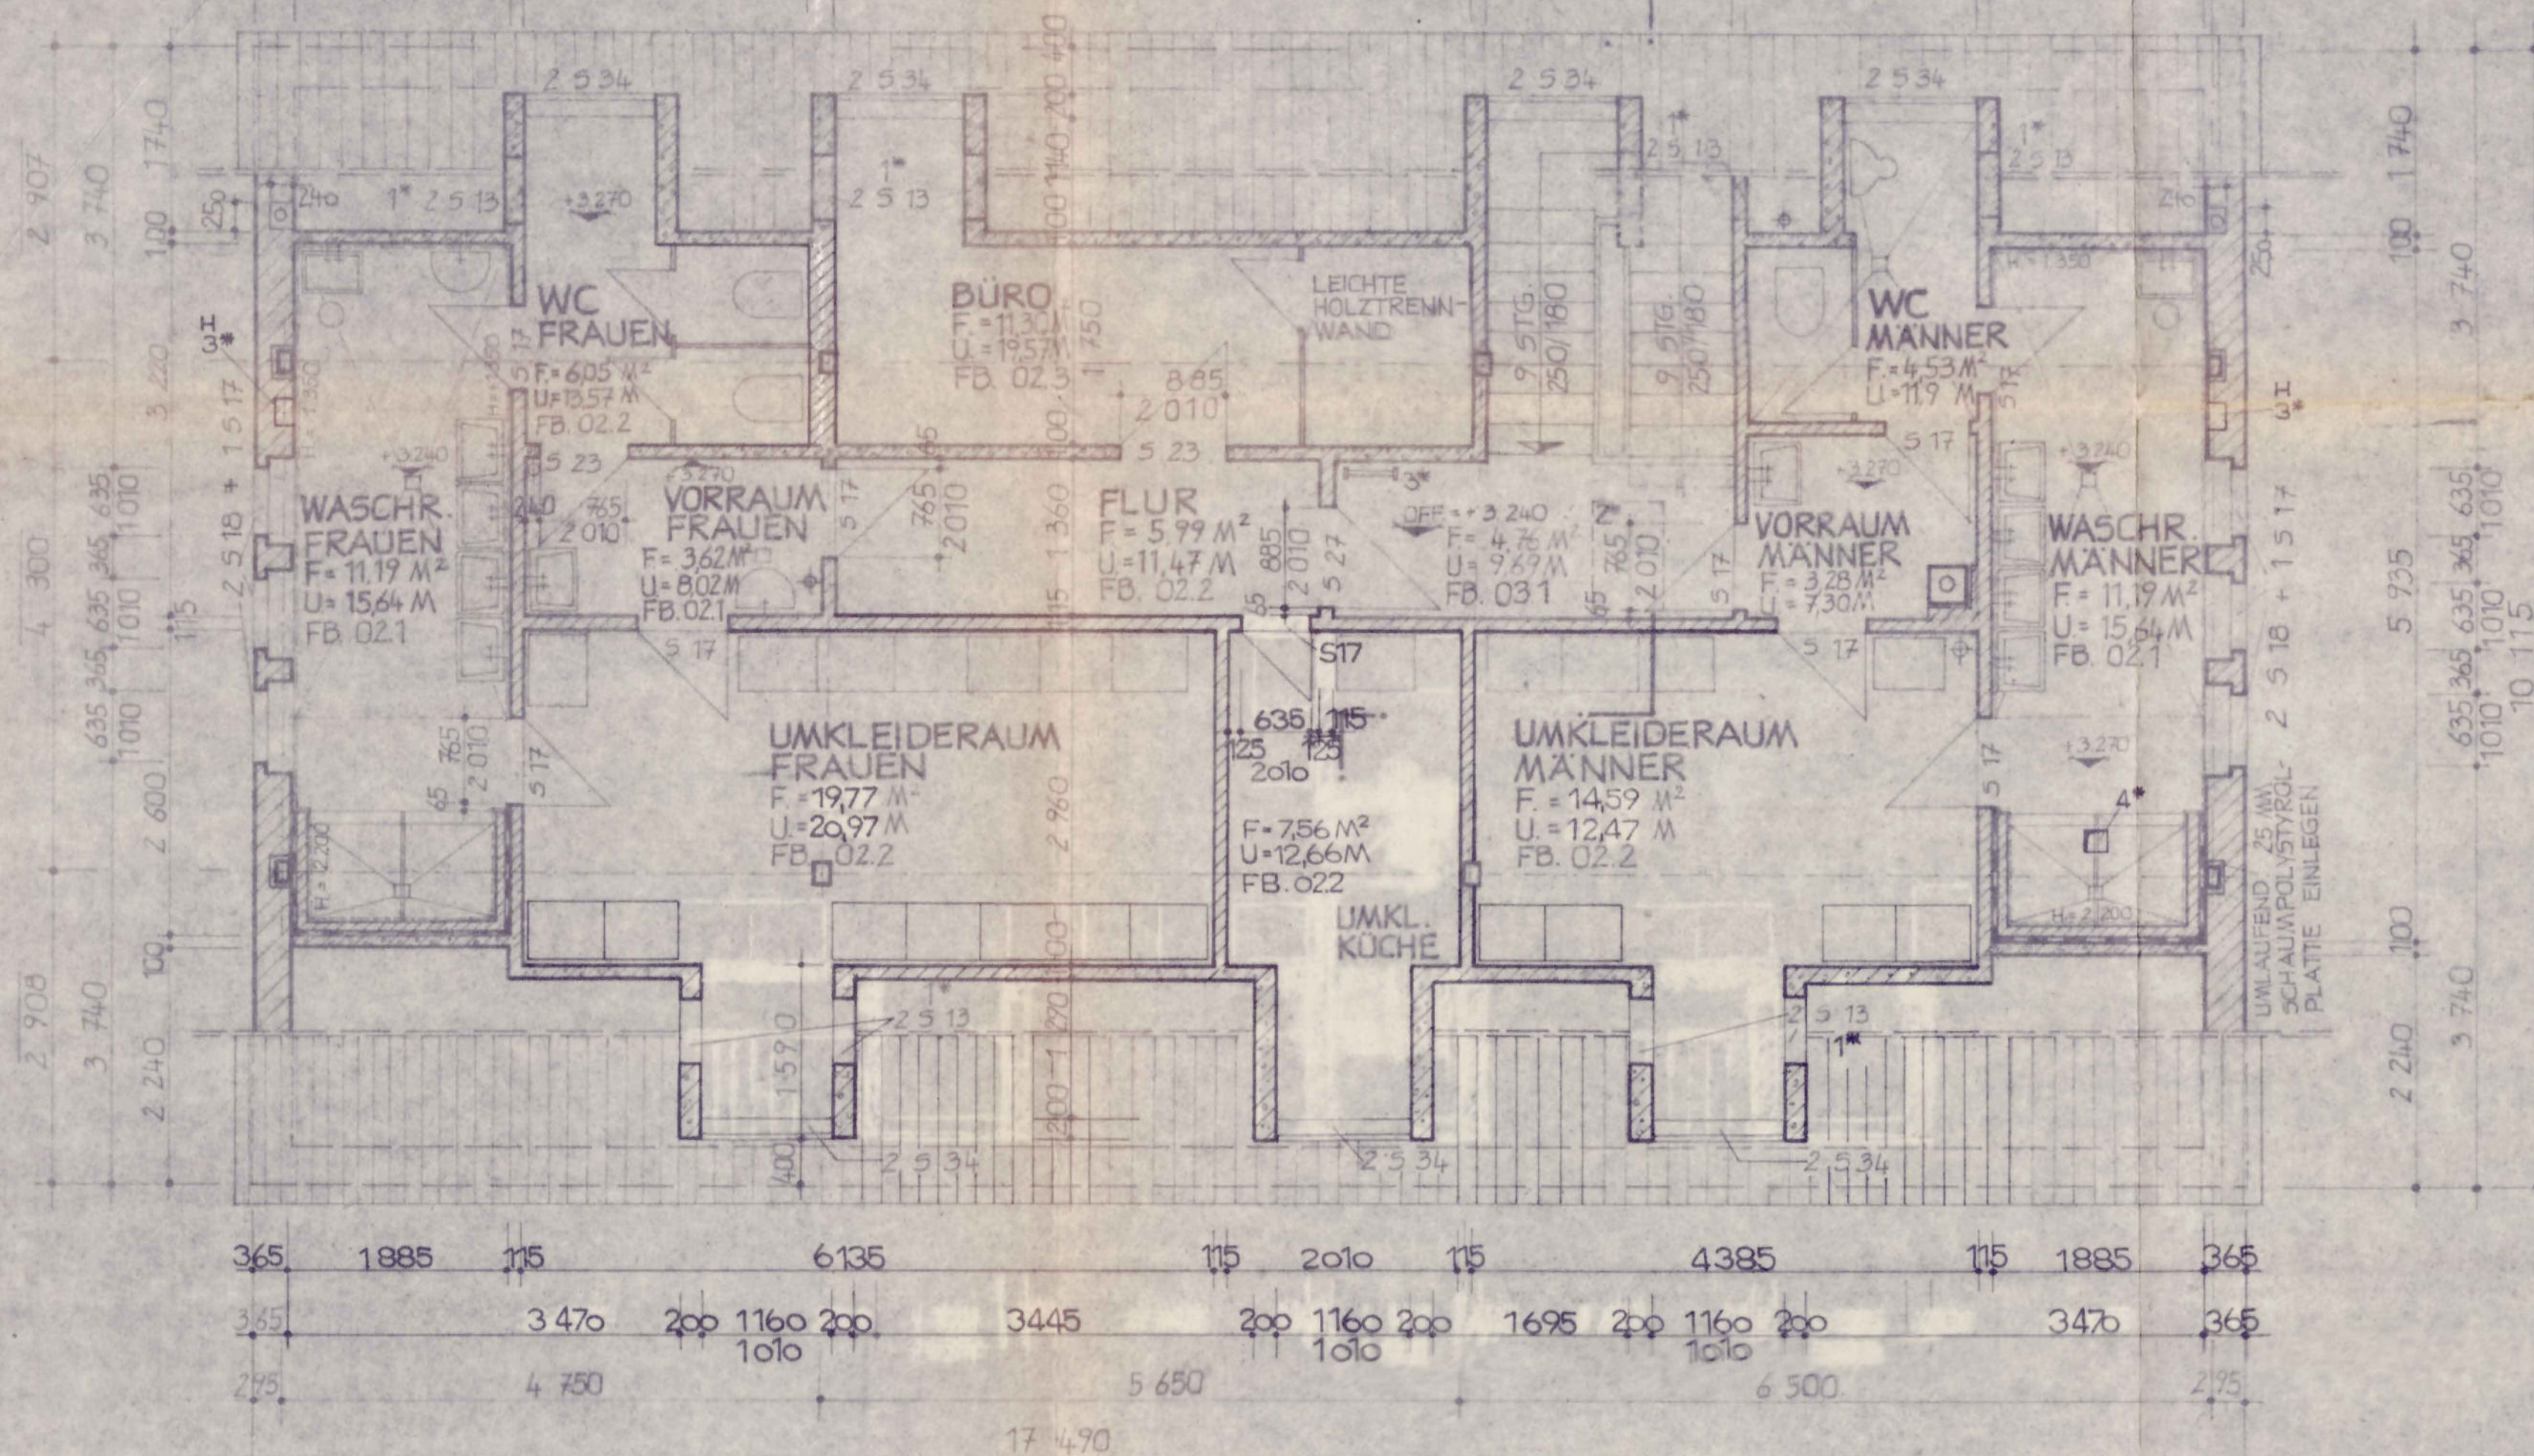

## BEMERKUNGEN:

- POROTONMAUERWERK (AUSZENWÄNDE)  
HOCHLOCHZIEGEL H 15/MG II (INNENWÄNDE)
- GASBETONMAUERWERK GEKLEBT
- SCHORNSTEIN NW 140 FÜR GASHEIZUNG NACH BESONDEREN ANGABEN, FERTIGTEILAUSZENMASSE 340
- DUSCHE MIT DECKENABLAUF NW 50, AUF DECKE AUFGESETZT, ABFLUSS ÜBER DECKE VERLEGT, FUSSBODENHÖHEN ÖRTLICH ANPASSEN (LEICHTER AUFBAU I)
- FLIESEN, MIT HÖHENANGABEN ÜBER OFF
- WÄNDE IN DUSCHE 70 MM VORMAUERUNG MZ 15/MG III 2 LAGEN PAPPE 500 GEKLEBT (H. = 2.200 m ÜBER OFF.)
- 1\* REVISIONSÖFFNUNG: SIEHE SCHNITT, INDIVIDUELLE HOLZLUKE
- 2\* DACHEINSTIEGSLUKE AUS HOLZ IM LICHTEN 600 x 700 MM; ZUGEHÖRIG AUSZIEHBARE LEITER (3\*)-WANDHALTERUNG
- 3\* HWANDAUSSPARUNG ÜBER STURZ S. DECKENVERLEGEPLAN BL.NR. 7.511B
- 4\* AUSSP. S. DECKENVERLPL. BL.NR. 7.511B

<b>VEB BAU- U. MONTAGEKOMBINAT ERFURT</b> KOMBINATSBETRIEB INDUSTRIEBAUPROJEKTIERUNG ERFURT		BETRIEBSTEIL <b>JENA</b>	
BEARBEITER: <i>[Signature]</i>	INVESTTRÄGER: VEB (K) STADTWIRTSCHAFT JENA	AUFTR.-NR. 27430/00.03-10-4330 G	
GEZEICHNET: <i>[Signature]</i>	OBJEKT/TEILOBJ: SOZIALGEBÄUDE NORDFRIEDHOF JENA	PHASE P	
KONTROLLE: <i>[Signature]</i>	ZEICHNUNG: GRUNDRISS OBERGESCHOSS	MASSST. 1:50	
PROS. BSK/LTR <i>[Signature]</i>		DATUM JULI 1990	
CHEFINGENIEUR <i>[Signature]</i>		BL.-GR. 4.2	
		BL.-NR. 7.202 B	
BEARB. <i>[Signature]</i>	KONTR. <i>[Signature]</i>	ANDERUNGEN: GAUPEN SÜDOSTSEITE, UMKLEIDERAUM AUSSPARUNG FÜR HEIZUNG/SANITAR	NR. ABC DATUM NOV. 90