




Flurstück: 97 / 2
Flur: 35
Gemarkung: Jena

Gemeinde: Jena
Kreis: Jena

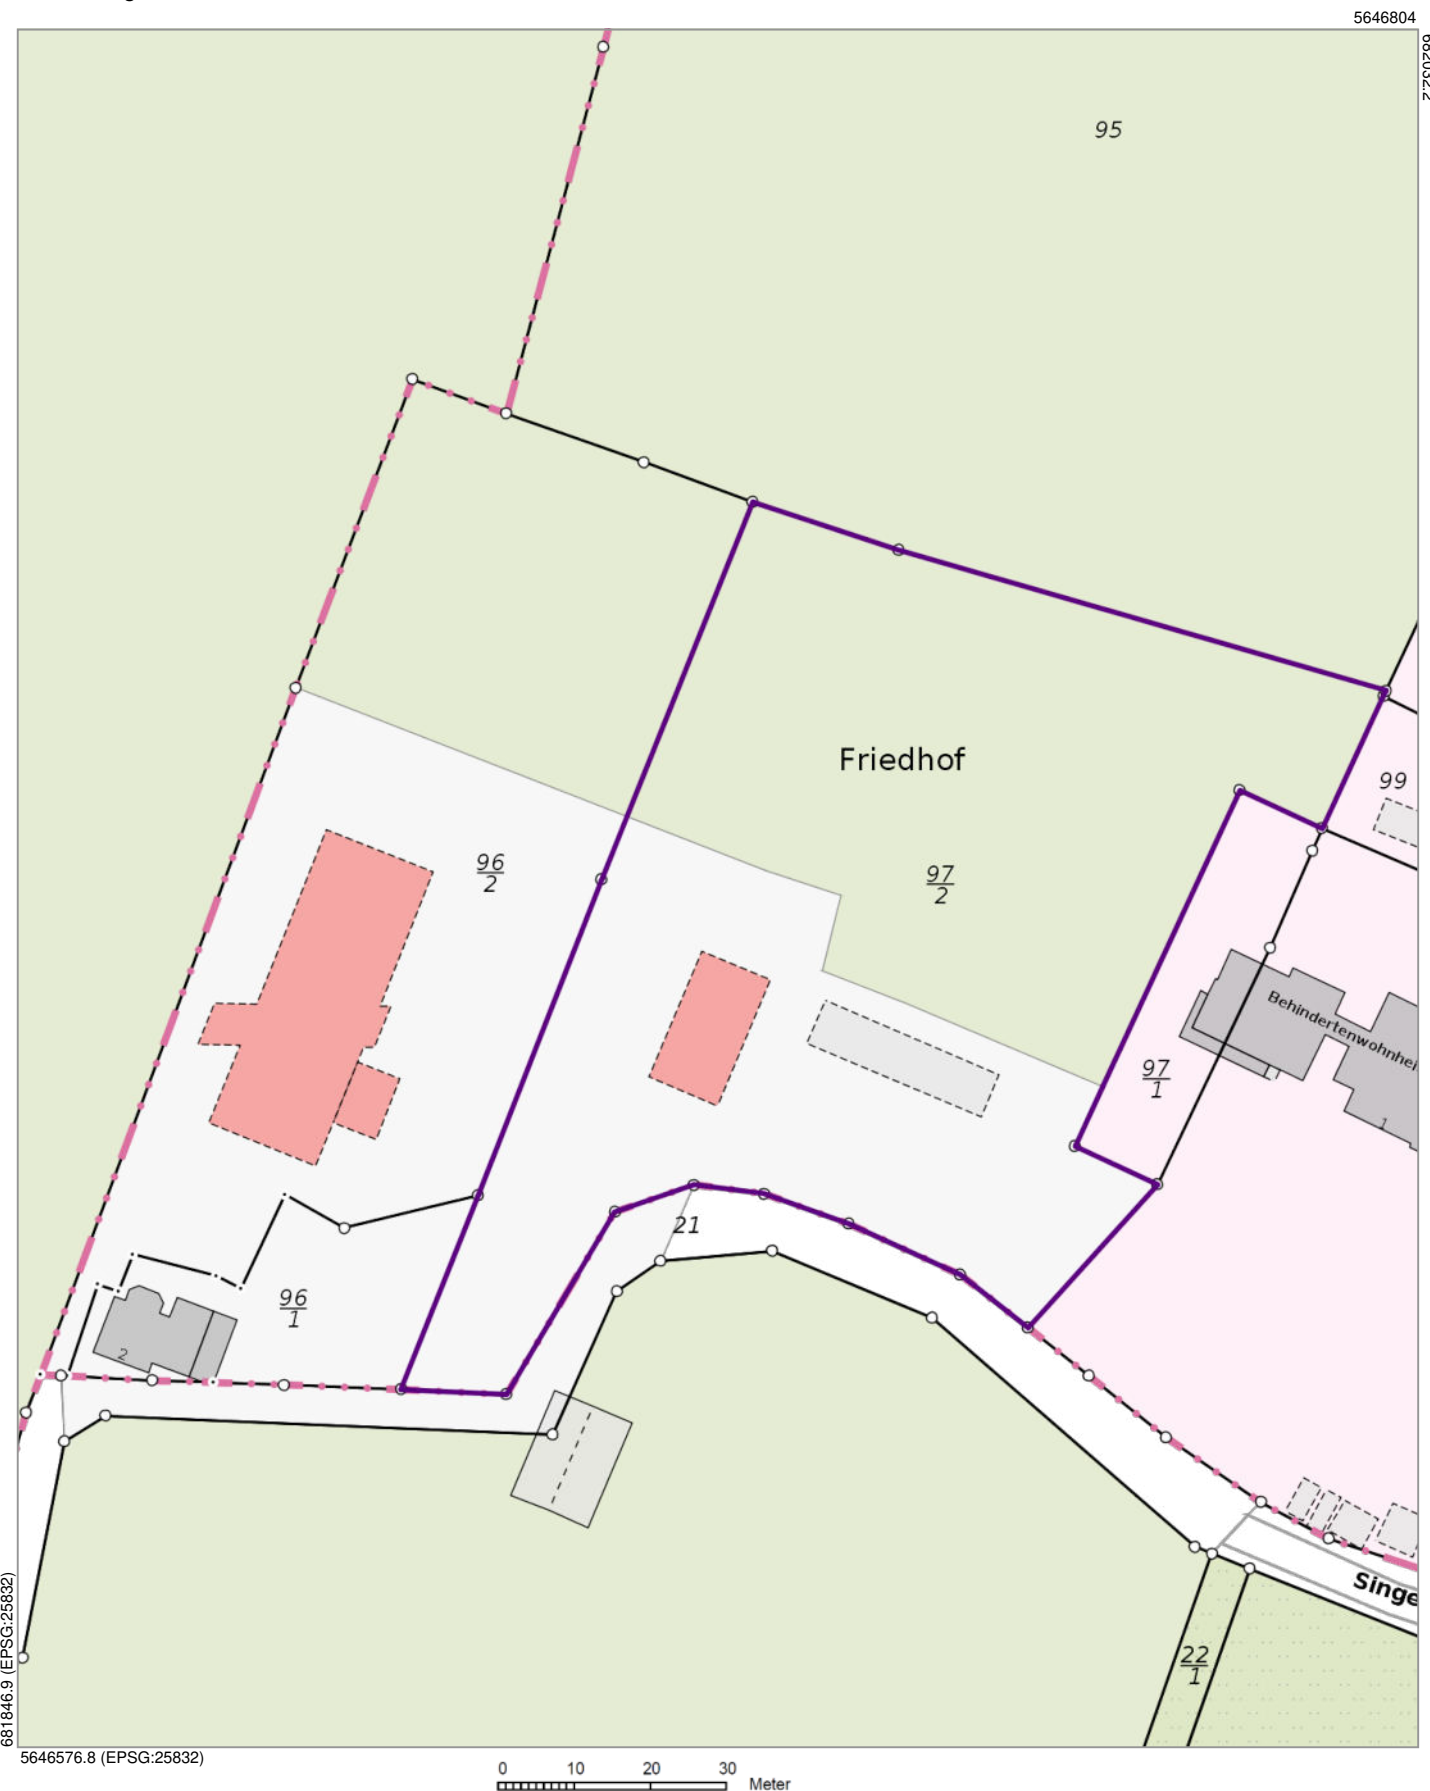



Thüringer Landesamt für
Bodenmanagement und Geoinformation
Hohenwindenstraße 13a
99086 Erfurt

Auszug aus dem Liegenschaftskataster

Liegenschaftskarte 1:1000
Kombination mit dem Luftbild


Erstellt am 13.04.2026

Flurstück: 97 / 2
Flur: 35
Gemarkung: Jena

Gemeinde: Jena
Kreis: Jena

5646804

682032.2

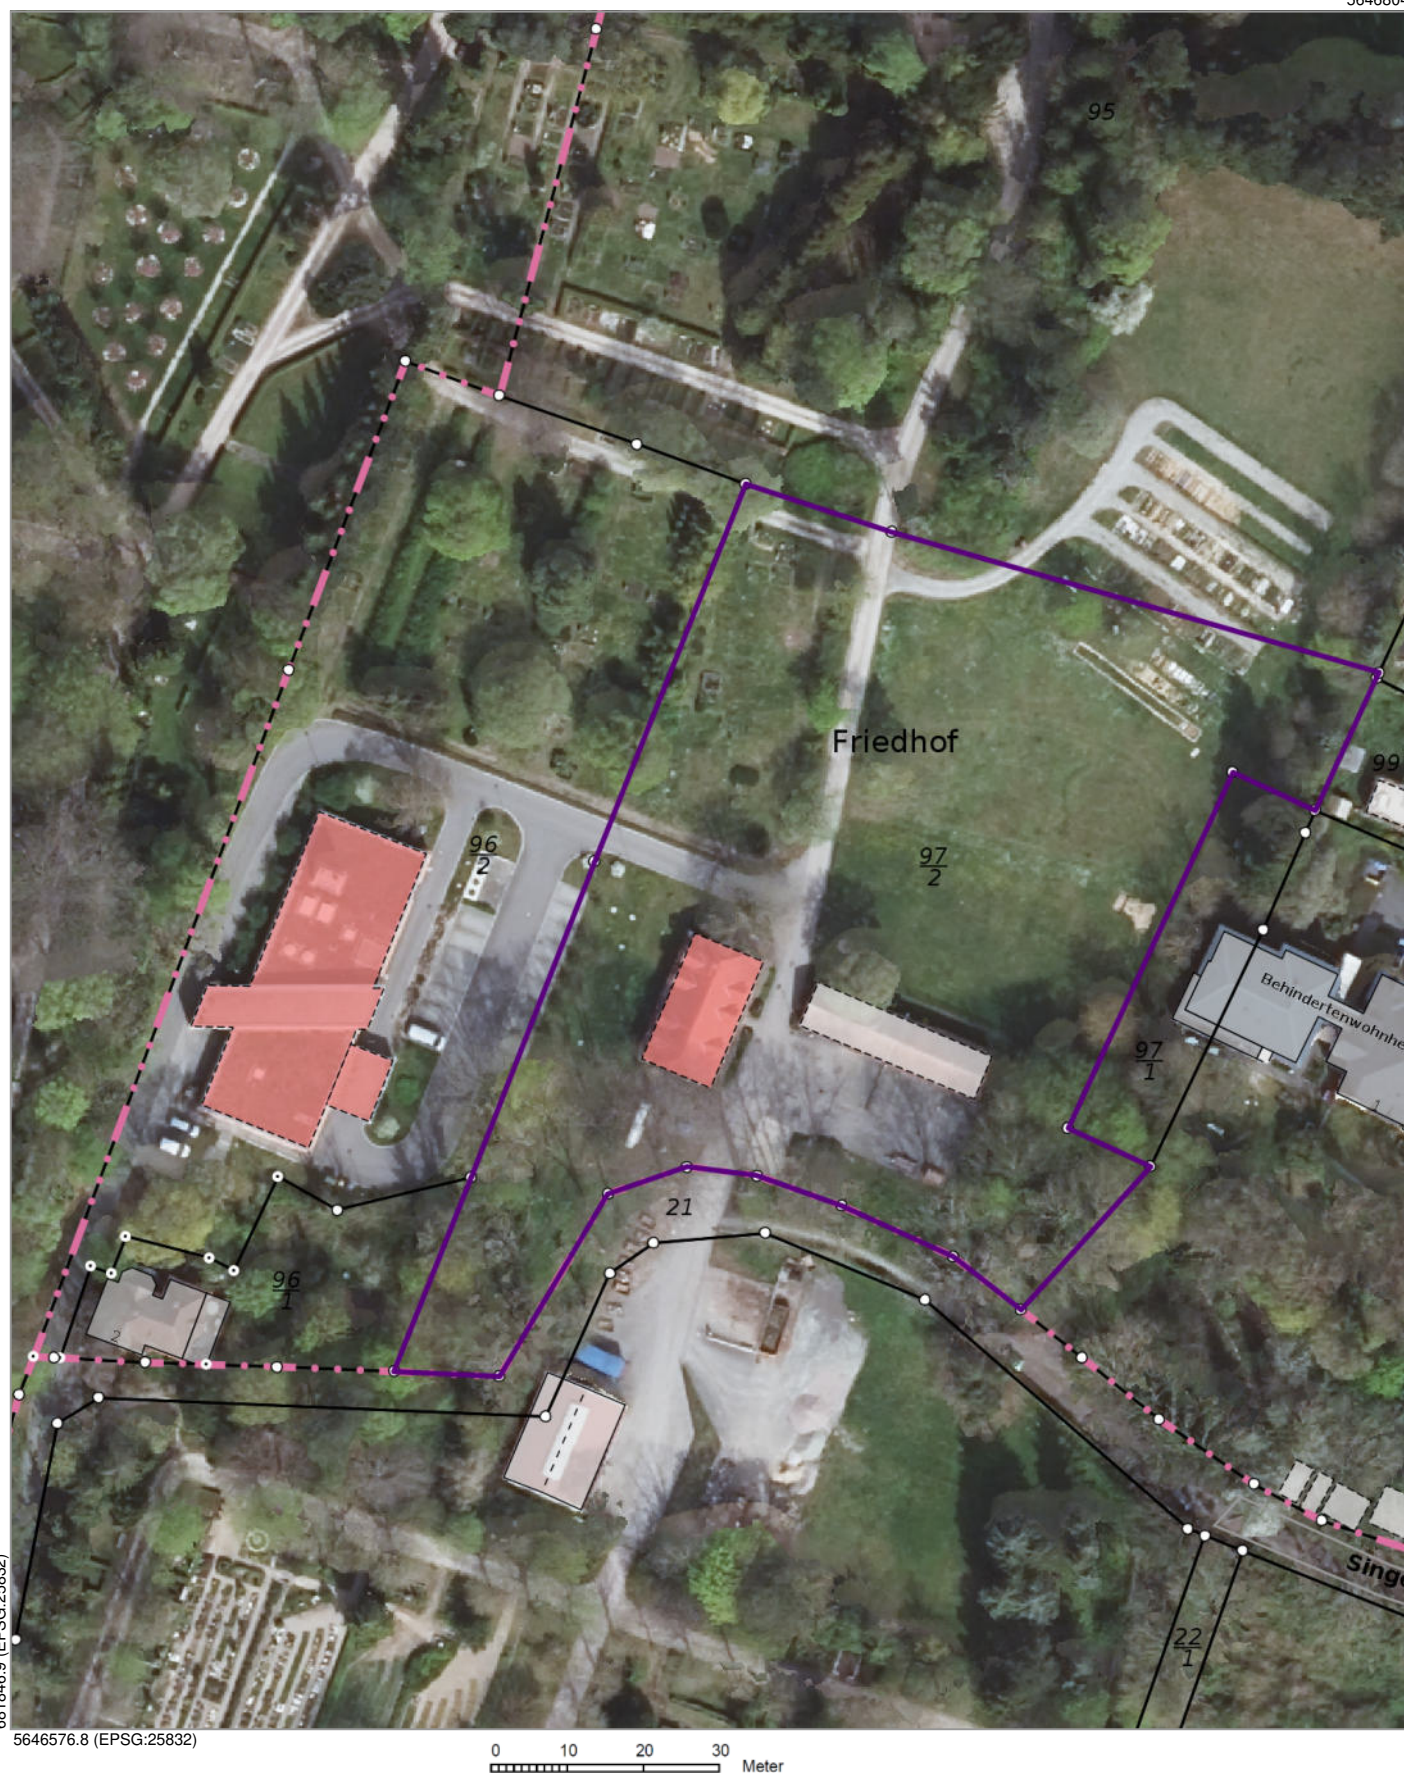

Die Ausgabe kann Fortführungen enthalten, die noch nicht in das Grundbuch übernommen worden sind. Weiterhin ist zu beachten, dass die enthaltenen Informationen nicht tagaktuell sind. Die mit gestrichelter Begrenzungslinie dargestellten Gebäude wurden ohne Grenzbezug erfasst.