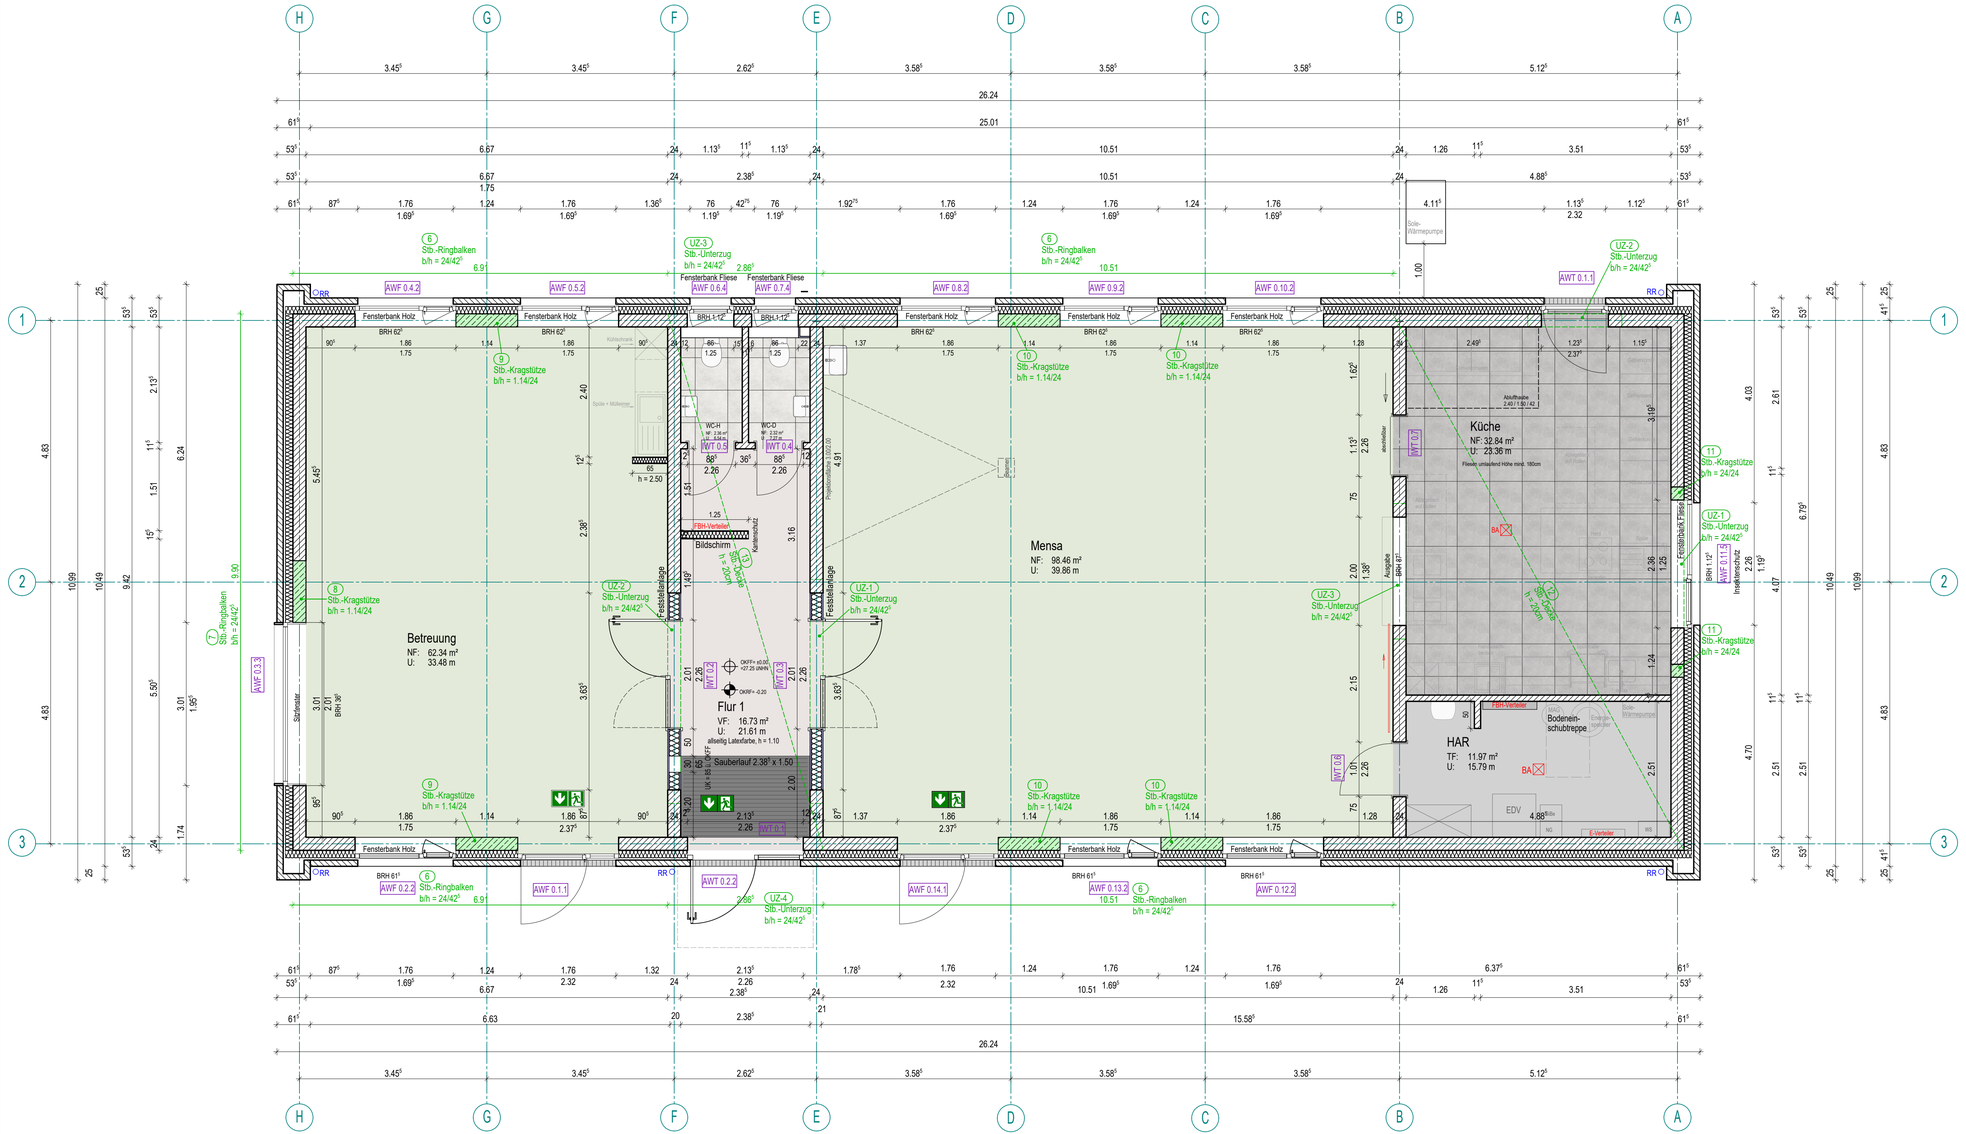

Betreuung
NF: 62.34 m²
U: 33.48 m
Bildschirm
Flur 1
VF: 16.73 m²
U: 21.61 m
allseitig Lateralfarbe, h = 1.10
Sauberlauf 2.38 x 1.50
Mensa
NF: 98.46 m²
U: 39.86 m
Küche
NF: 32.84 m²
U: 23.36 m
HAR
TF: 11.97 m²
U: 15.79 m
EDV
Bodenein-schubtreppe
Sole-Wärmepumpe
Fensterbank Holz
Fensterbank Fliese
Feststellanlage
Sonnenschutz
Schiebetür
Schiebetür EI30
Aluprofilrahmentür
