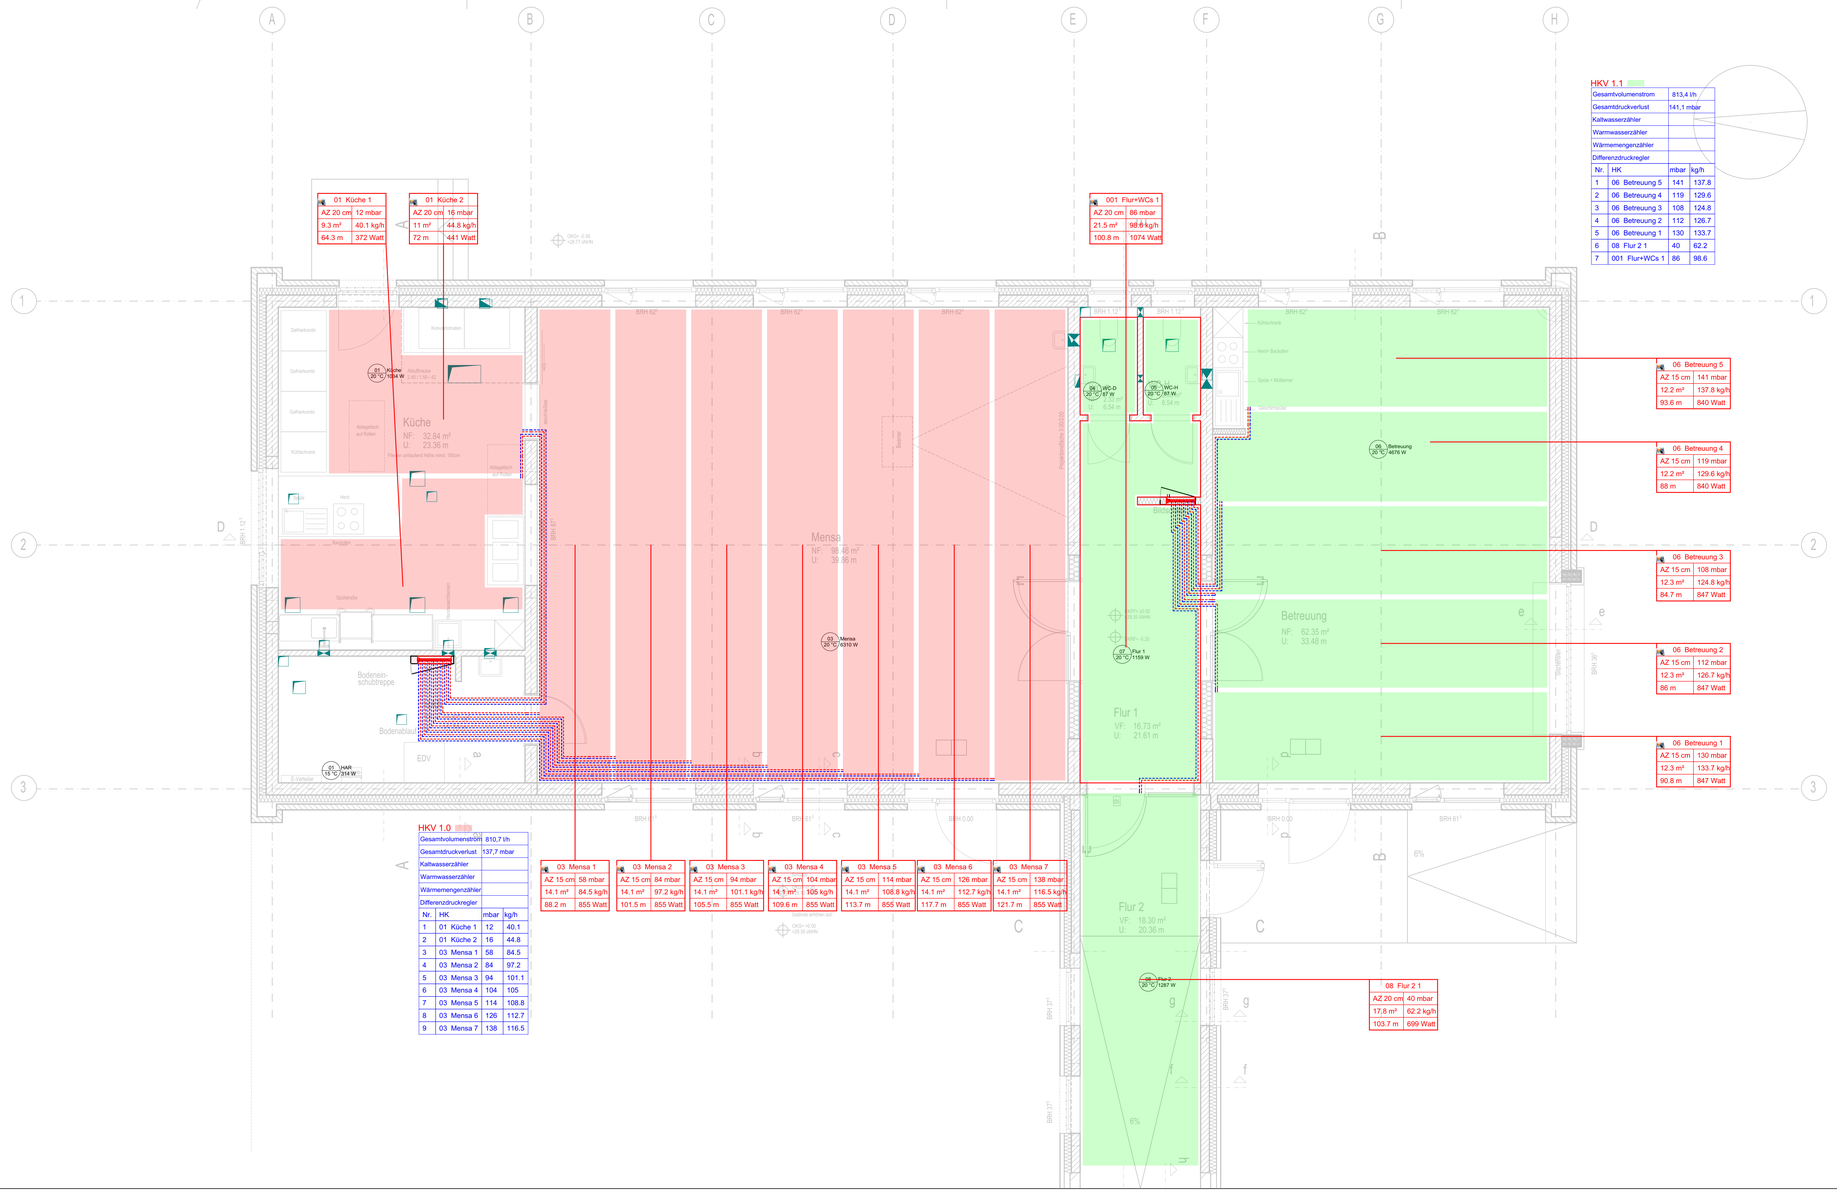

01 Küche 1
AZ 20 cm | 12 mbar
9.3 m² | 40.1 kg/h
64.3 m | 372 Watt
01 Küche 2
AZ 20 cm | 16 mbar
11 m² | 44.8 kg/h
72 m | 441 Watt
001 Flur+WCs 1
AZ 20 cm | 86 mbar
21.5 m² | 98.6 kg/h
100.8 m | 1074 Watt
HKV 1.1
Gesamtvolumenstrom | 813,4 l/h
Gesamtdruckverlust | 141,1 mbar
Kaltwasserzähler
Warmwasserzähler
Wärmemengenzähler
Differenzdruckregler
Nr. | HK | mbar | kg/h
1 | 06 Betreuung 5 | 141 | 137.8
2 | 06 Betreuung 4 | 119 | 129.6
3 | 06 Betreuung 3 | 108 | 124.8
4 | 06 Betreuung 2 | 112 | 126.7
5 | 06 Betreuung 1 | 130 | 133.7
6 | 08 Flur 2 1 | 40 | 62.2
7 | 001 Flur+WCs 1 | 86 | 98.6
06 Betreuung 5
AZ 15 cm | 141 mbar
12.2 m² | 137.8 kg/h
93.6 m | 840 Watt
06 Betreuung 4
AZ 15 cm | 119 mbar
12.2 m² | 129.6 kg/h
88 m | 840 Watt
06 Betreuung 3
AZ 15 cm | 108 mbar
12.3 m² | 124.8 kg/h
84.7 m | 847 Watt
06 Betreuung 2
AZ 15 cm | 112 mbar
12.3 m² | 126.7 kg/h
86 m | 847 Watt
06 Betreuung 1
AZ 15 cm | 130 mbar
12.3 m² | 133.7 kg/h
90.8 m | 847 Watt
08 Flur 2 1
AZ 20 cm | 40 mbar
17.8 m² | 62.2 kg/h
103.7 m | 699 Watt
HKV 1.0
Gesamtvolumenstrom | 810,7 l/h
Gesamtdruckverlust | 137,7 mbar
Kaltwasserzähler
Warmwasserzähler
Wärmemengenzähler
Differenzdruckregler
Nr. | HK | mbar | kg/h
1 | 01 Küche 1 | 12 | 40.1
2 | 01 Küche 2 | 16 | 44.8
3 | 03 Mensa 1 | 58 | 84.5
4 | 03 Mensa 2 | 84 | 97.2
5 | 03 Mensa 3 | 94 | 101.1
6 | 03 Mensa 4 | 104 | 105
7 | 03 Mensa 5 | 114 | 108.8
8 | 03 Mensa 6 | 126 | 112.7
9 | 03 Mensa 7 | 138 | 116.5
03 Mensa 1
AZ 15 cm | 58 mbar
14.1 m² | 84.5 kg/h
88.2 m | 855 Watt
03 Mensa 2
AZ 15 cm | 84 mbar
14.1 m² | 97.2 kg/h
101.5 m | 855 Watt
03 Mensa 3
AZ 15 cm | 94 mbar
14.1 m² | 101.1 kg/h
105.5 m | 855 Watt
03 Mensa 4
AZ 15 cm | 104 mbar
14.1 m² | 105 kg/h
109.6 m | 855 Watt
03 Mensa 5
AZ 15 cm | 114 mbar
14.1 m² | 108.8 kg/h
113.7 m | 855 Watt
03 Mensa 6
AZ 15 cm | 126 mbar
14.1 m² | 112.7 kg/h
117.7 m | 855 Watt
03 Mensa 7
AZ 15 cm | 138 mbar
14.1 m² | 116.5 kg/h
121.7 m | 855 Watt
Küche
NF: 32.84 m²
U: 23.36 m
Mensa
NF: 98.46 m²
U: 39.86 m
Flur 1
VF: 16.73 m²
U: 21.61 m
Flur 2
VF: 18.30 m²
U: 20.36 m
Betreuung
NF: 62.35 m²
U: 33.48 m
Bodenein-schubtreppe
Bodenablauf
EDV
Kühlschrank
Gefrierkombi
Herd
Spülbecken
Abstellfläche auf Rollen
Abstellfläche auf Podest
Kühlschrank
Herd+ Backofen
Spüle + Mülleimer
Arbeitsfläche
Sitzbank
Sitzbank
Sitzbank