


LEGENDE

- RWA-Anlage Bestand
- Stilllegung RWA-Anlage Bestand
- Ersatz RWA-Anlage als Lamellenlüfter mit aerodyn. Öffnungsfläche von 0,706 m²

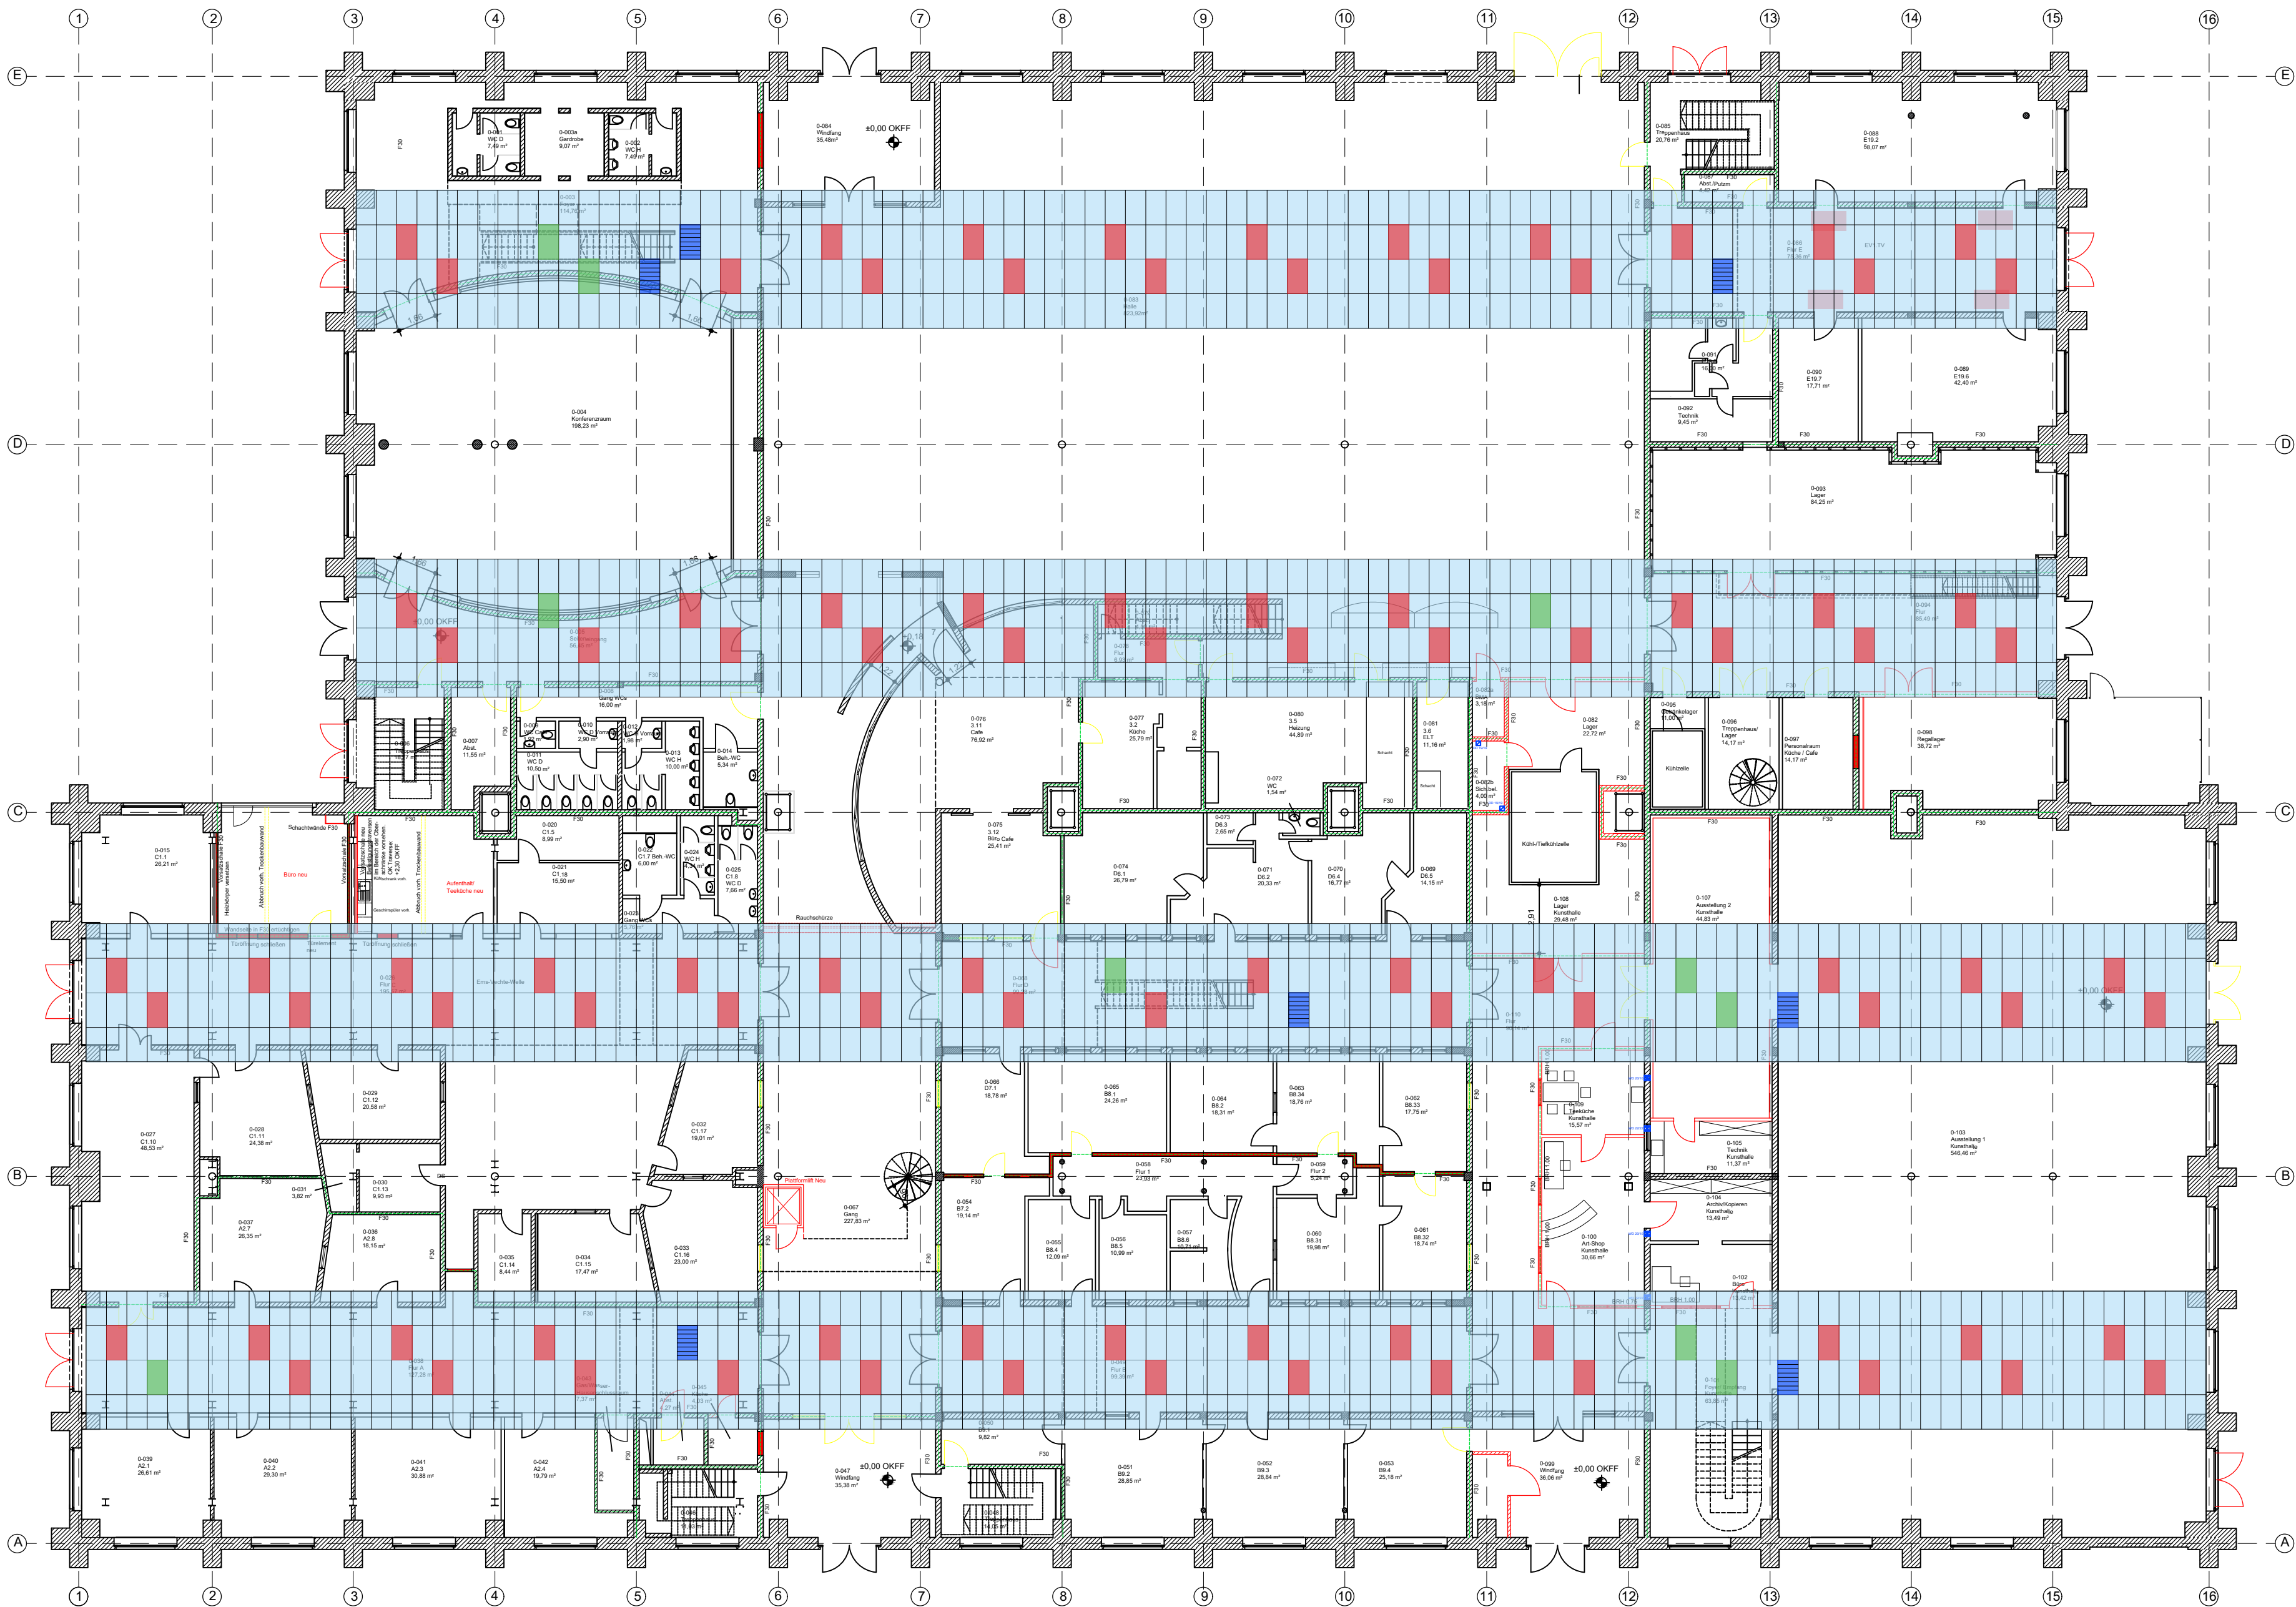

Änderungsvermerke			
	08.05.2019	Freigabe	Ersteller

Architekt			
Bauherr			
Emslandhallen Lingen Lindenstraße 24a 49808 Lingen (Ems)			
Freigabe Bauherr / Datum / Unterschrift / Stempel		Freigabe Architekt / Datum / Unterschrift / Stempel	
Bauvorhaben			Projekt-Nr.
Statische und brandschutztechnische Ertüchtigung Halle IV Kaiserstraße 10a 49809 Lingen (Ems)			Projektleiter
			Bauleiter
			Stand
Planinhalt			
Übersicht Maßnahme RWA-Anlagen			
Planformat	Maßstab	Plottedatum	Plan-Nr.
A1	1:200	14.06.2026	RWA-001
			Index