




Pos 0

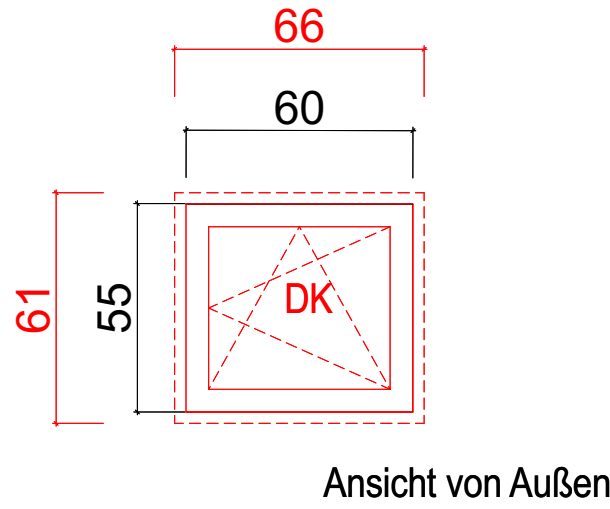


Pos 1

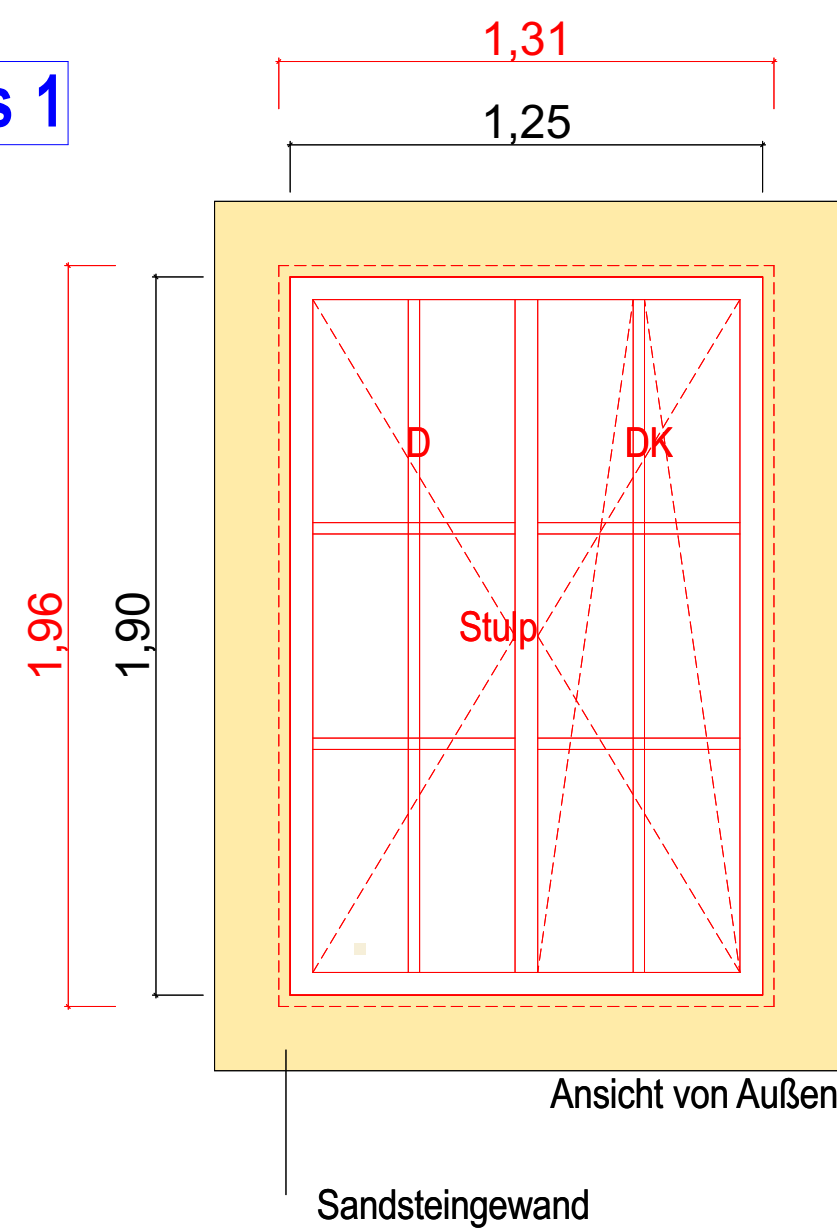


Pos 2

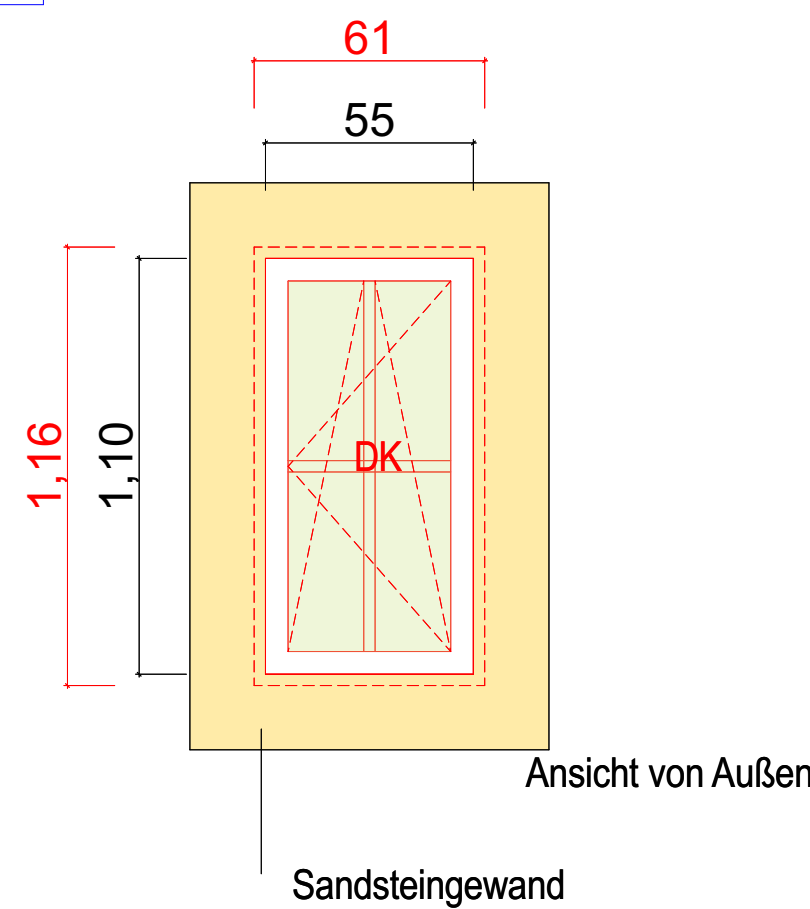


Pos 3

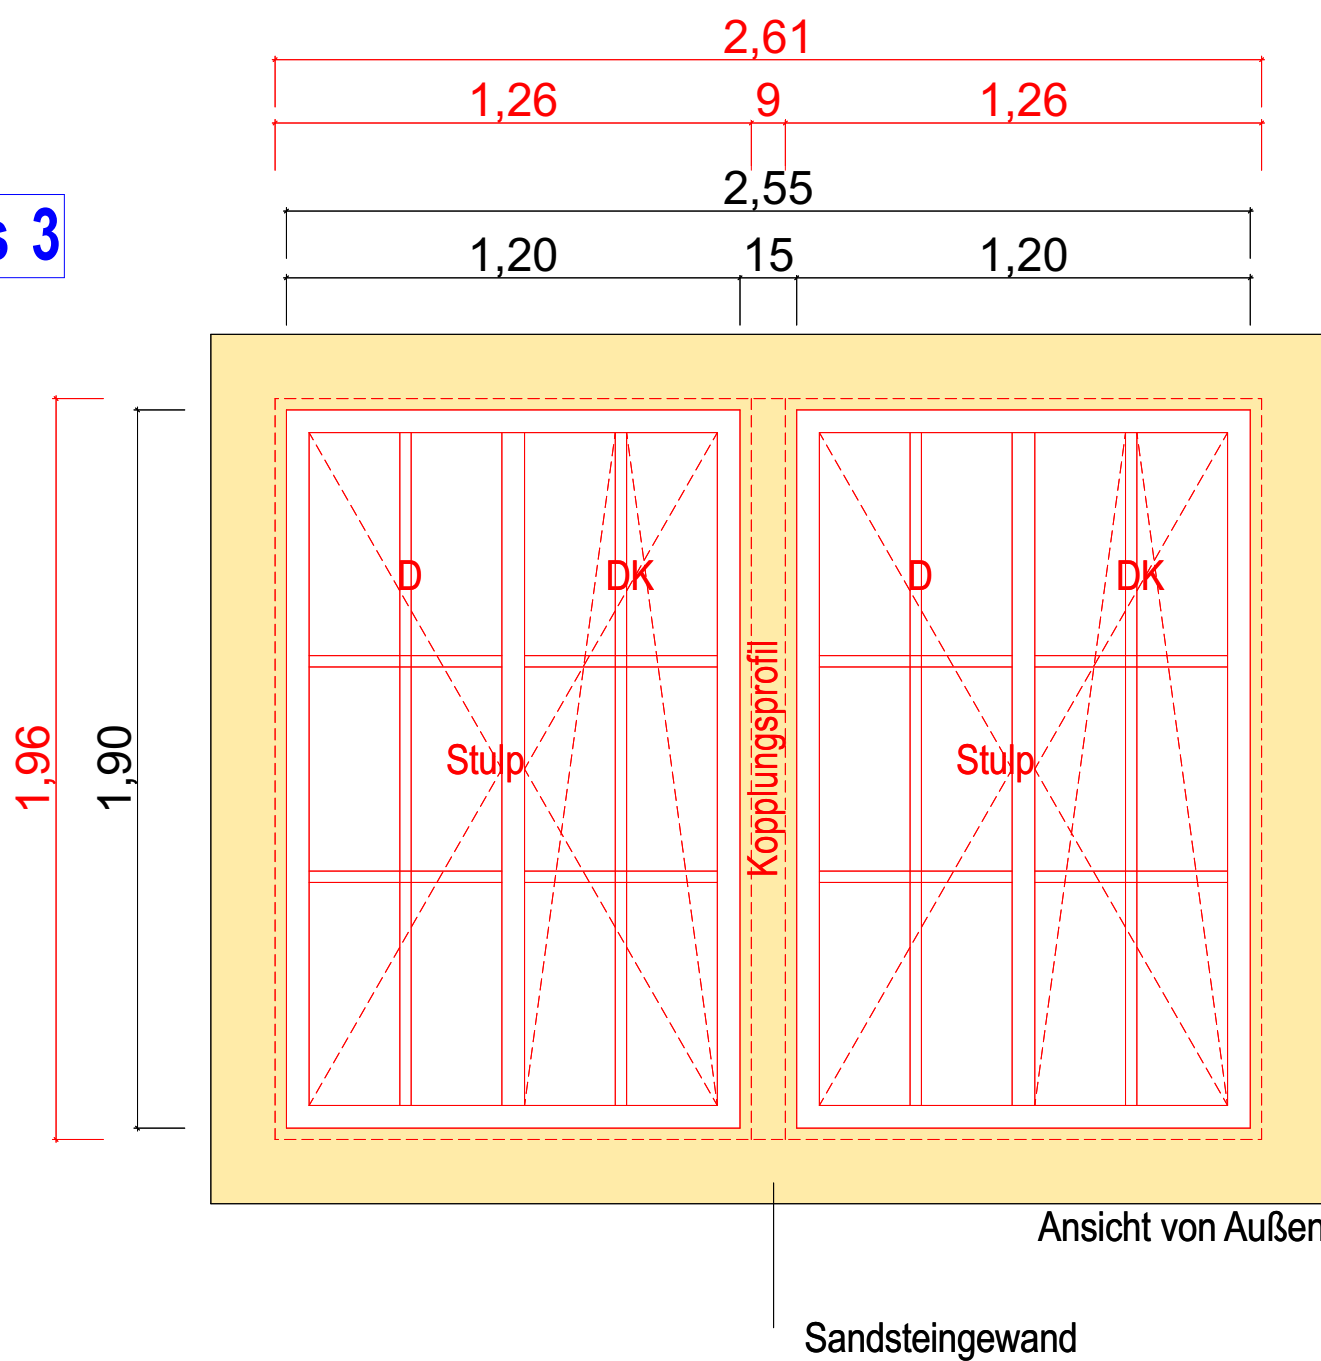


Pos 4

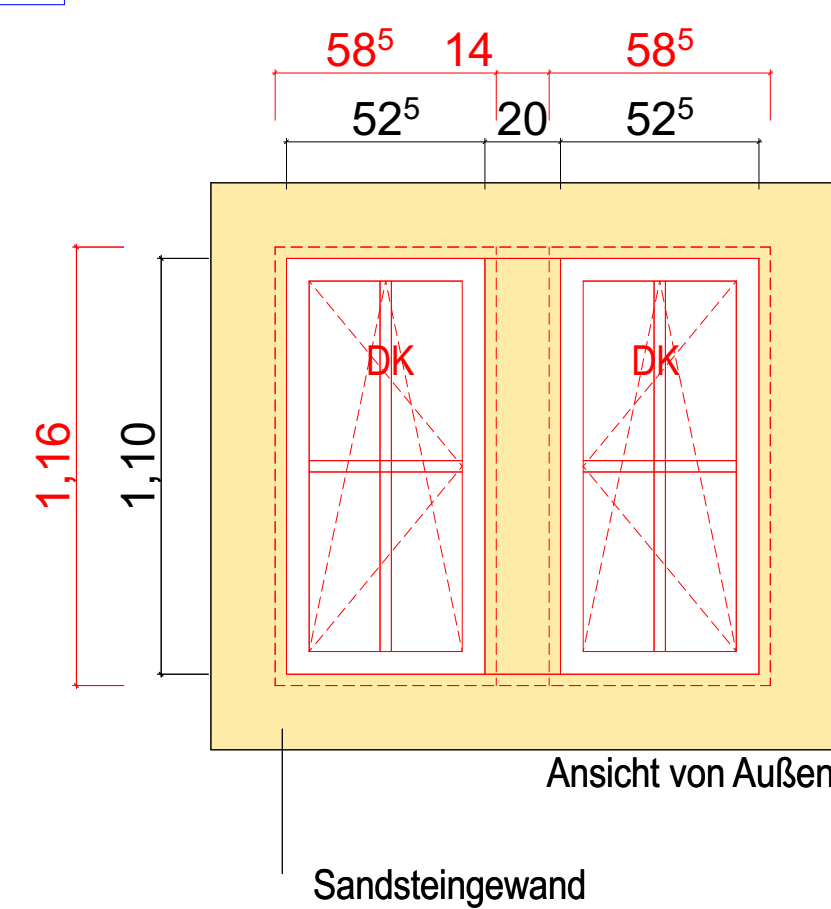


Pos 5

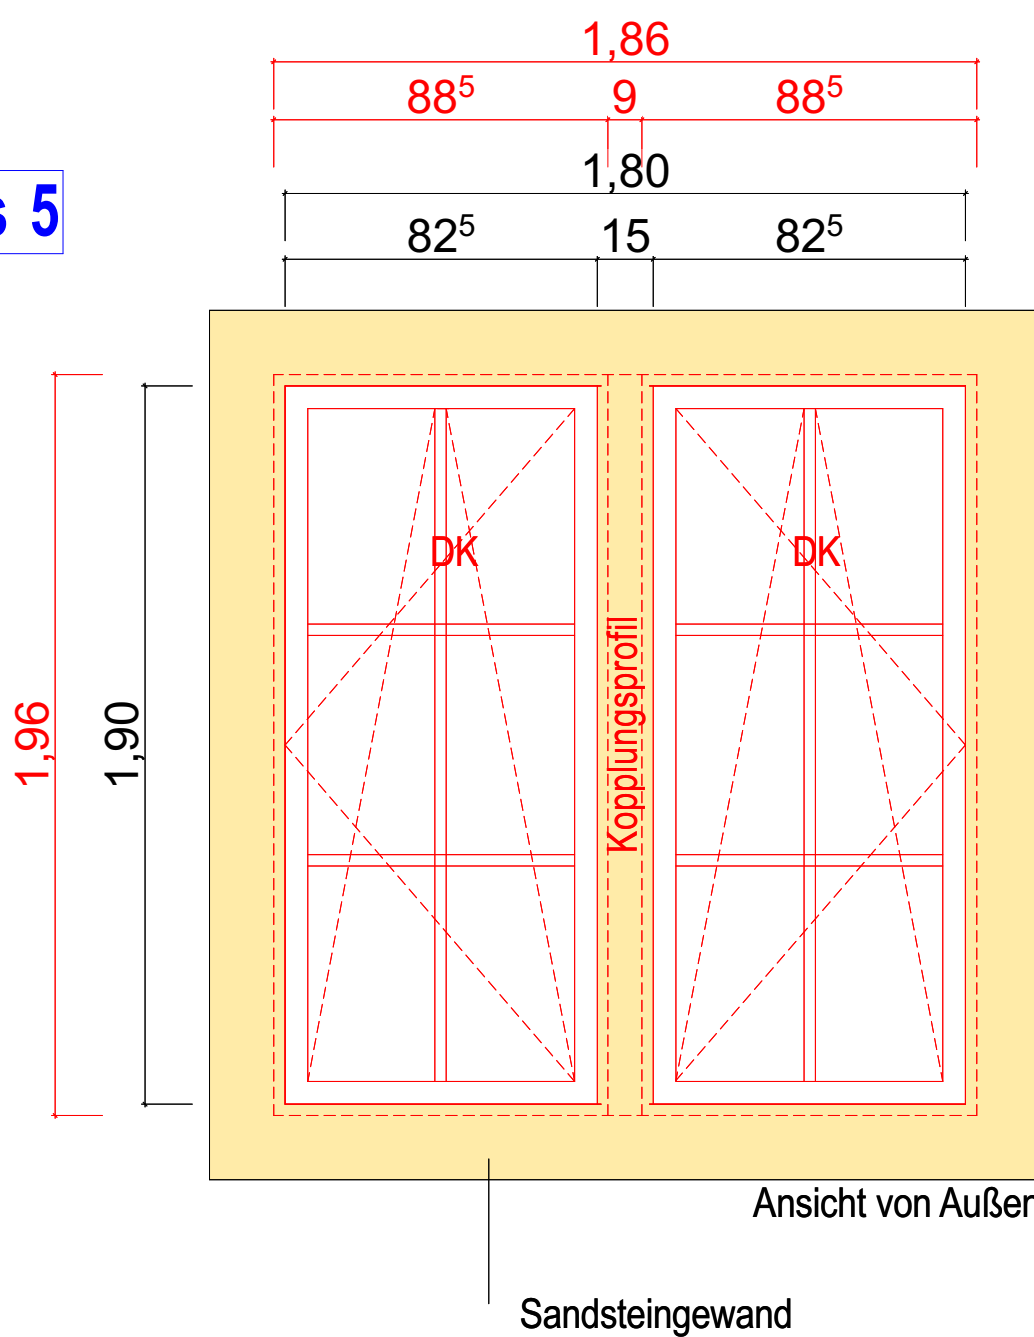


Pos A

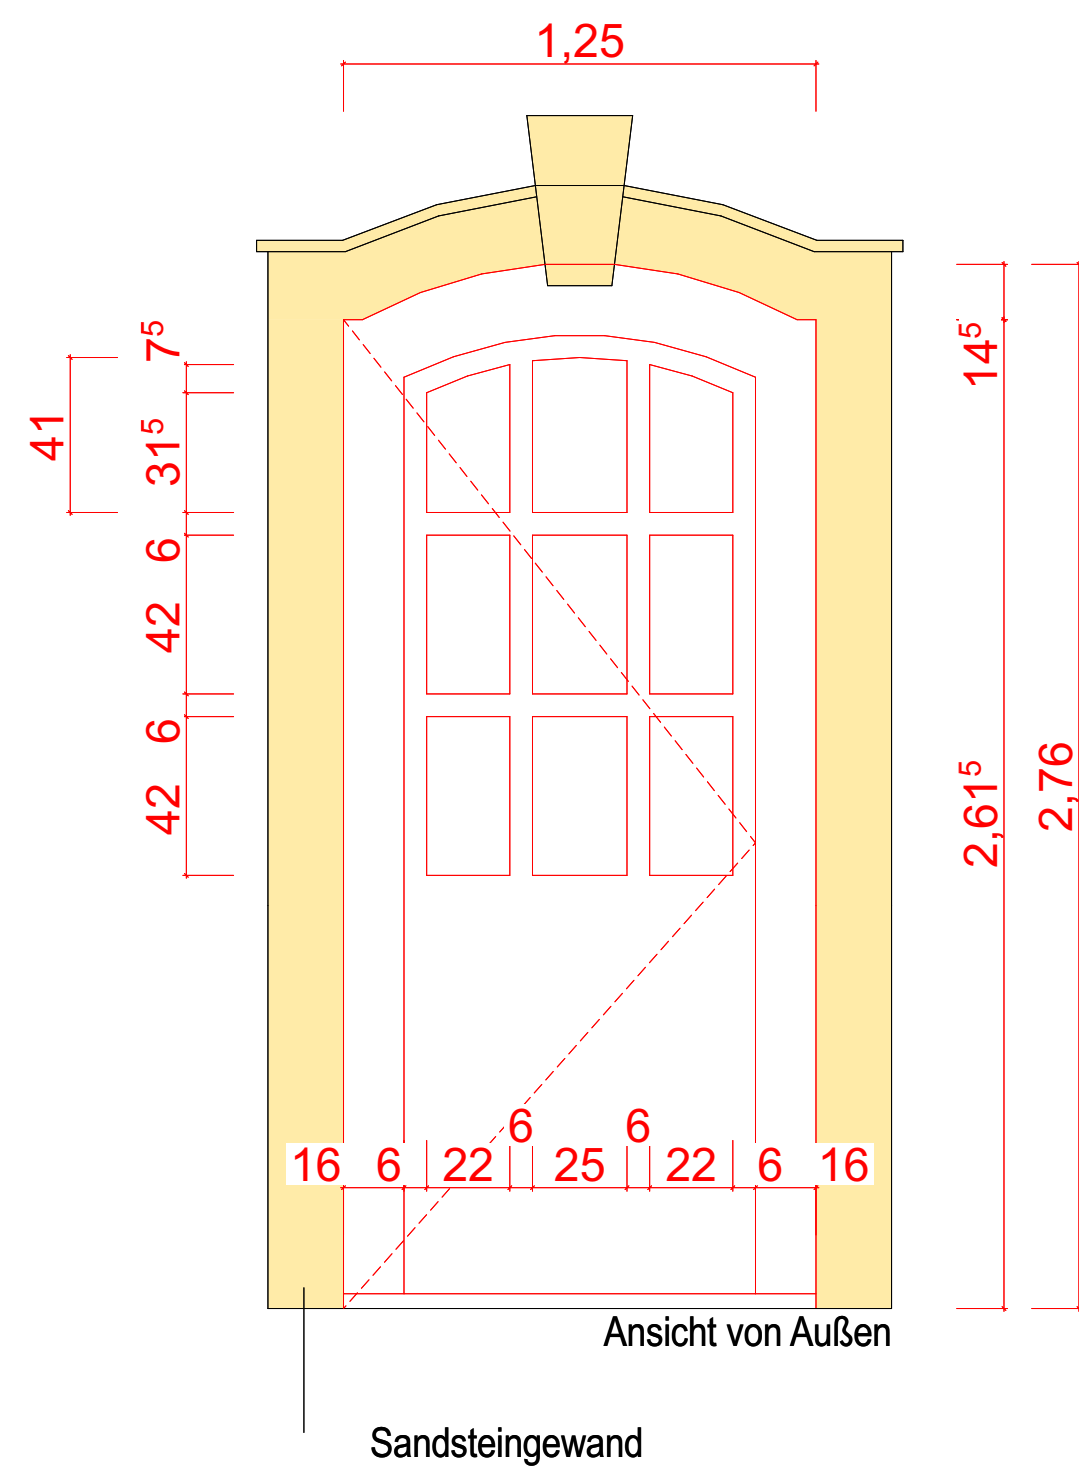


Pos 6

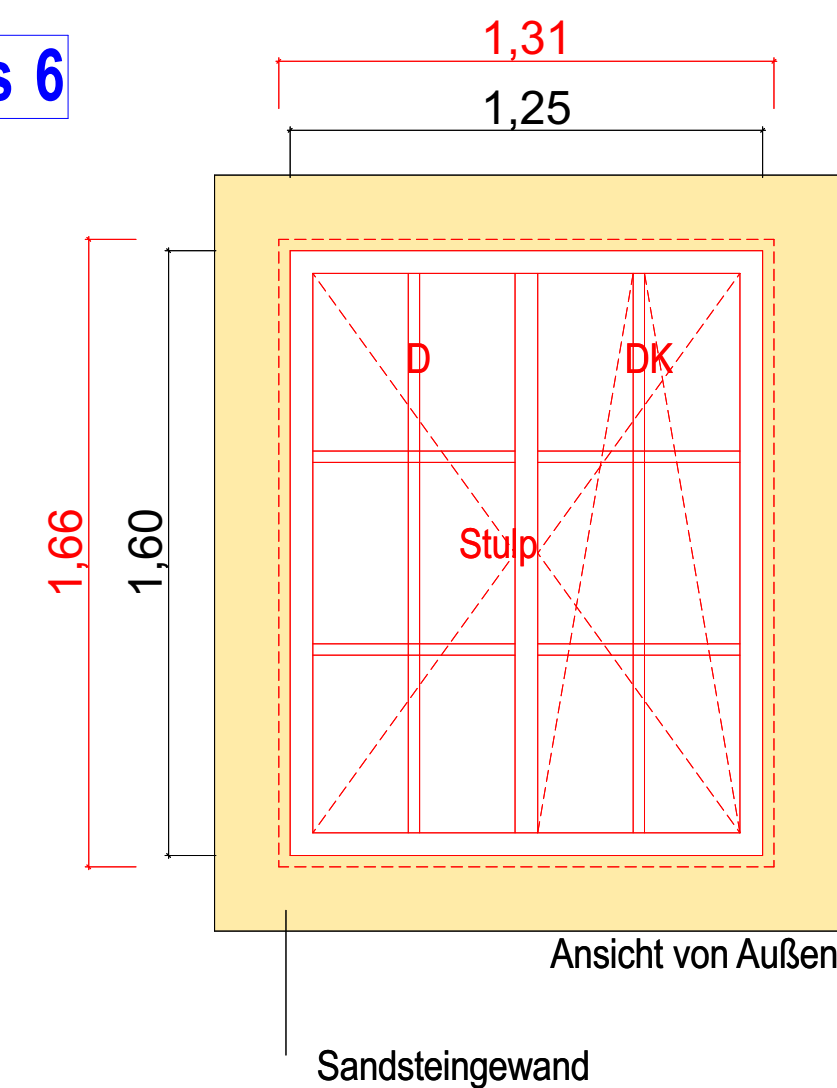


Pos 7

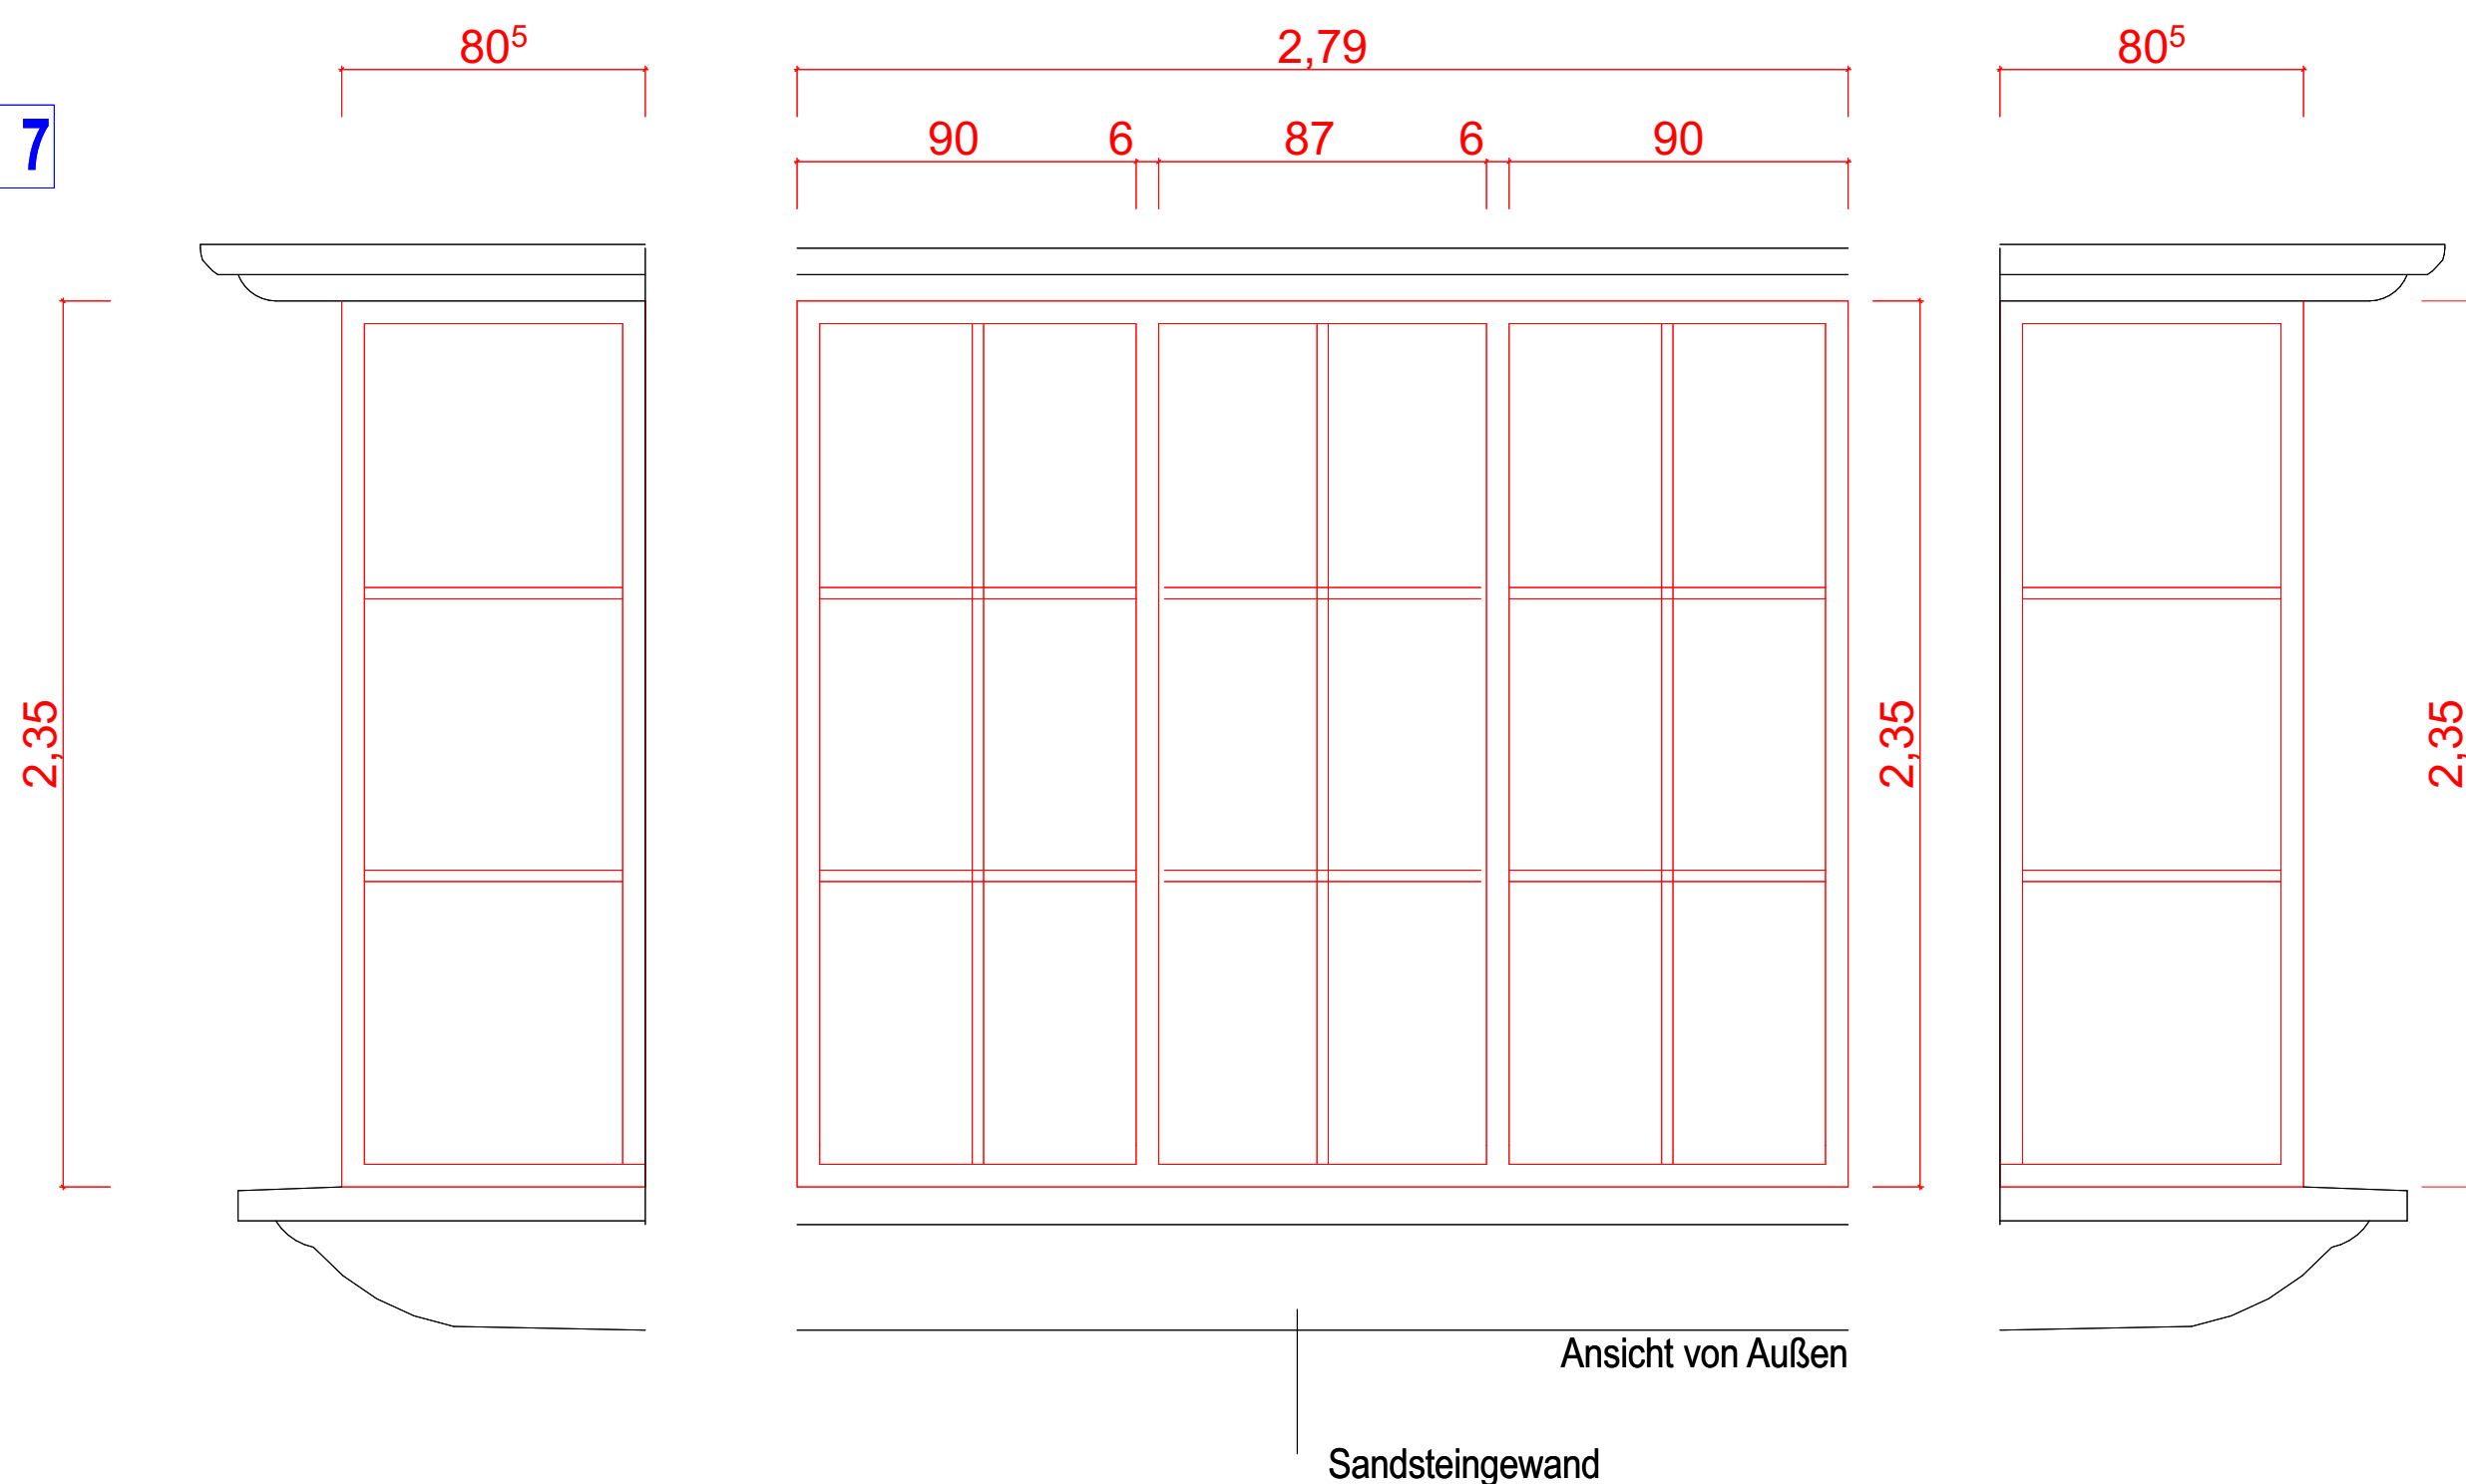

Pos 8

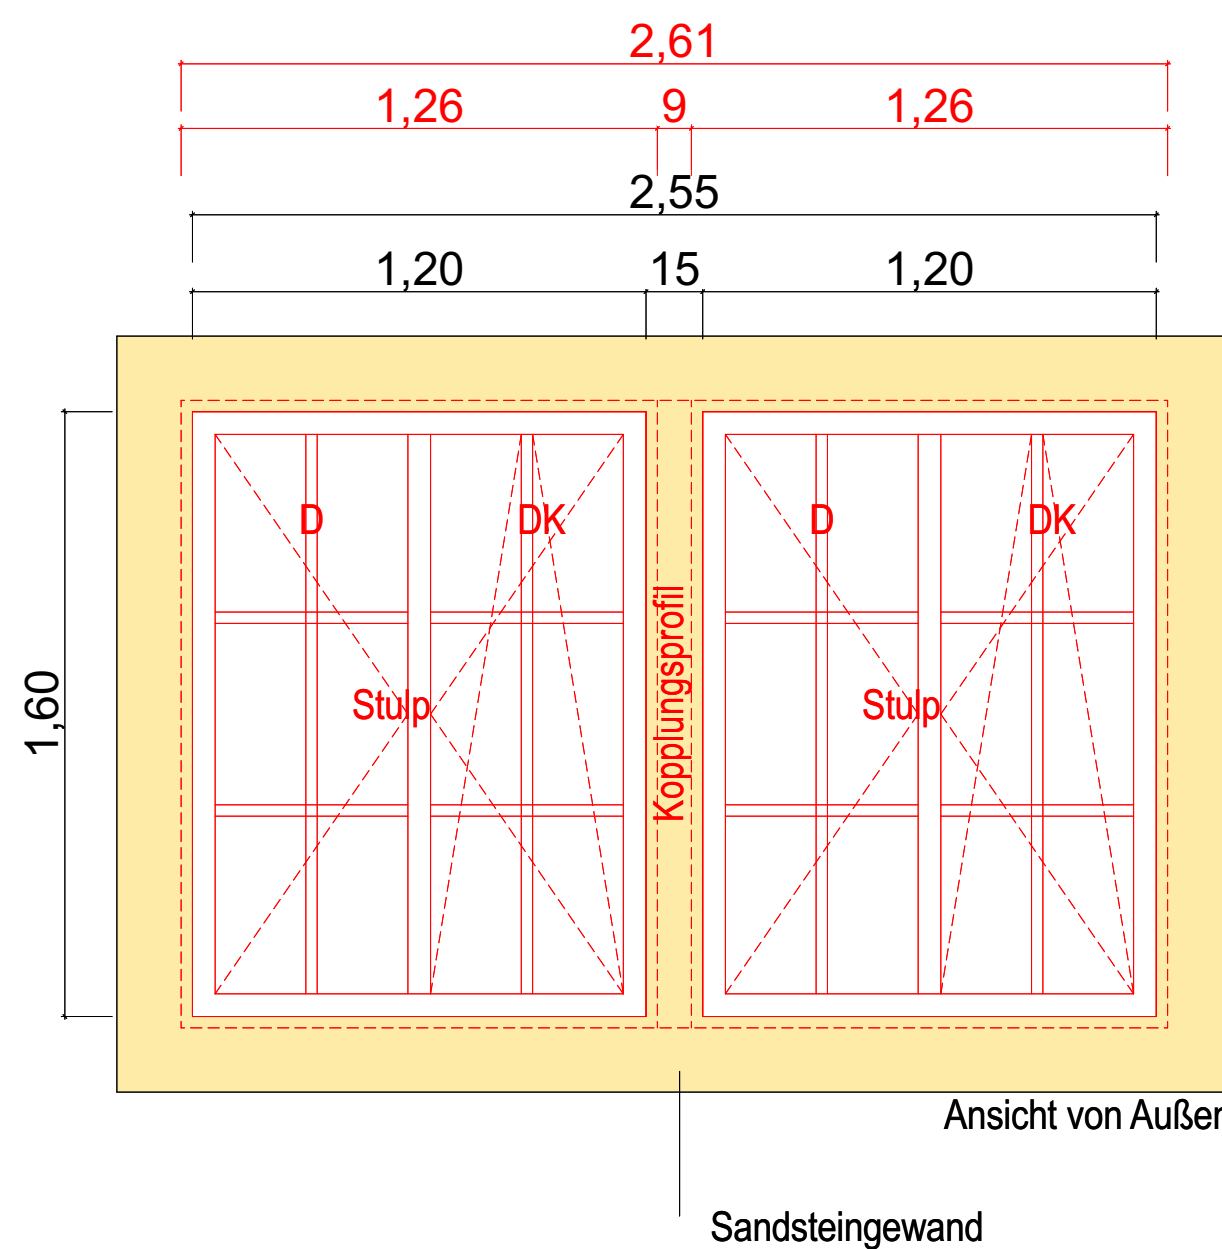


Pos 9

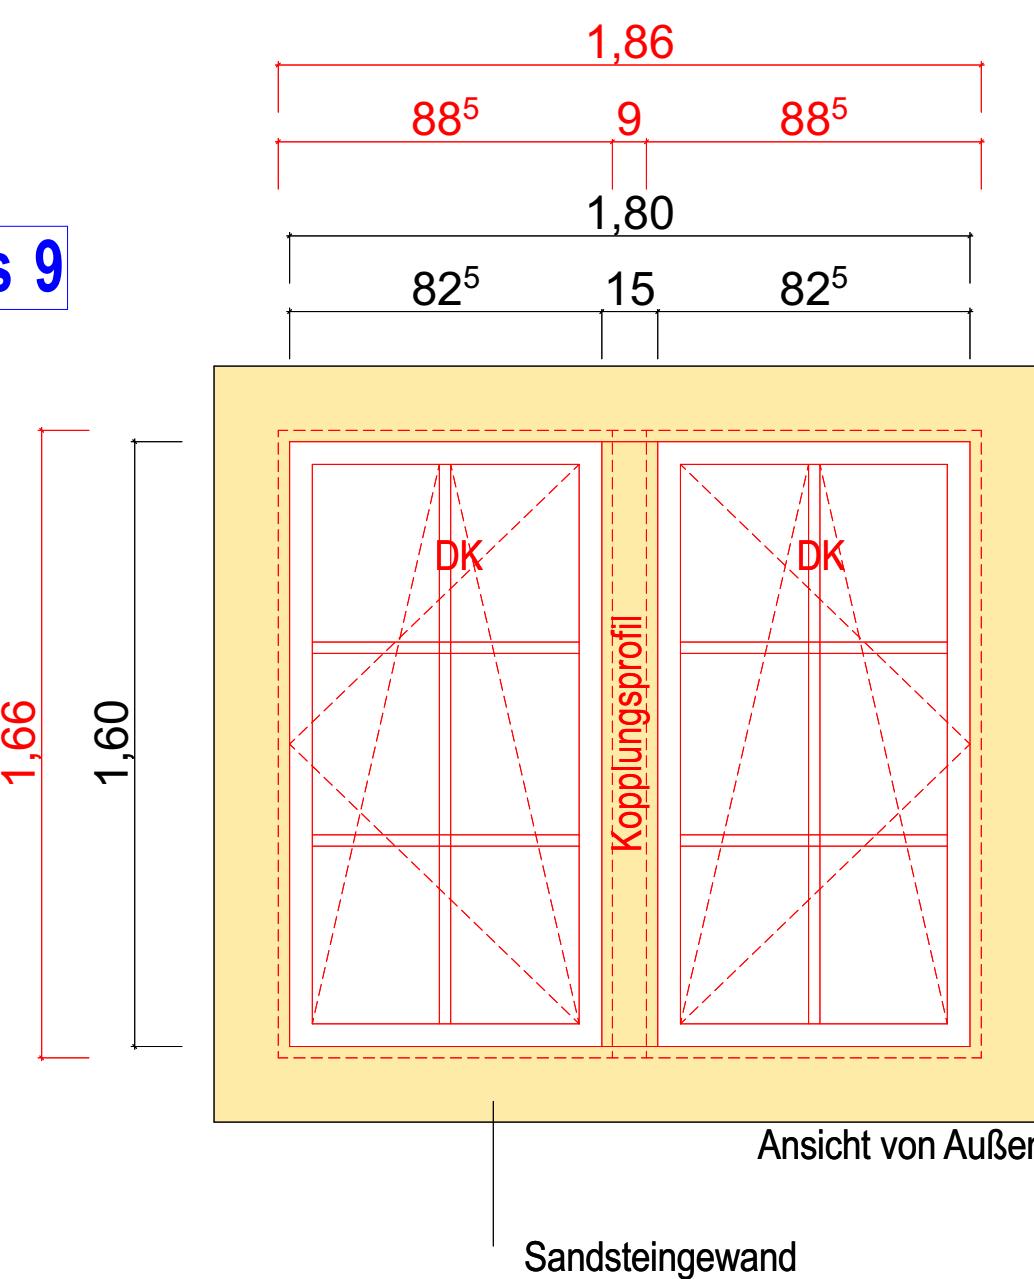

Pos 10

Pos 11

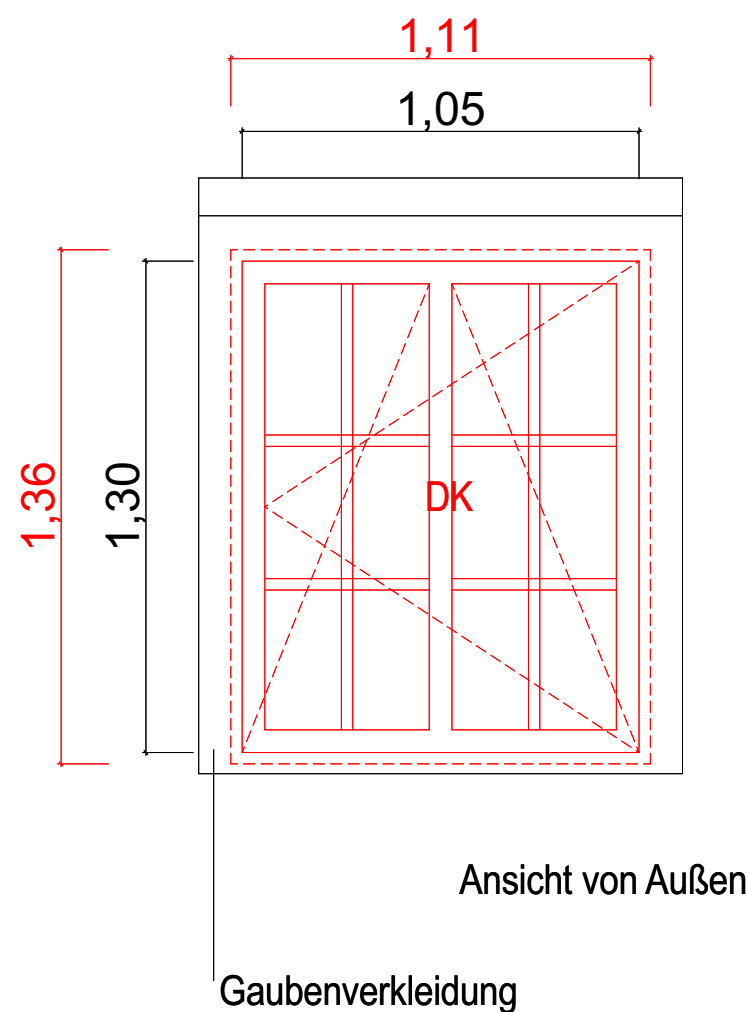

▽ = OK Fertigbau	⬮ = Wanddurchbruch	➡ = Abris
△ = OK Fertigbau	⬮ = Wanddurchbruch	
▼ = OK Rohbau	⬮ = Bodenschlitz	
▲ = OK Rohbau	⬮ = Bodenschlitz	

S = Sanitär
H = Heizung
E = Elektro
L = Lüftung
G = Gas

FD = Fundamentdurchbruch
FA = Fundamentausparung
FS = Fundamentschlitz
WD = Wanddurchbruch
WA = Wandausparung
WS = Wandschlitz senkrecht

WW = Wandschlitz waagrecht
DD = Deckendurchbruch
DA = Deckenausparung
DS = Deckenschlitz
FBS = Fußbodenschlitz
FBA = Fußbodenausparung

Sämtliche Maße sind vom Unternehmer eigenverantwortlich am Bau zu prüfen.
Alle Werkpläne sind nur in Verbindung mit den gültigen Schnitt- und Bewehrungsplänen des Tragwerks zu lesen, sowie den Durchbruchplänen der Fachingenieure gültig und/oder den ergänzenden Angaben.
Detailliertere sind nach Angabe Tragwerksplaner auszuführen.
Der Ausführende ist verpflichtet, den Auftraggeber auf etwaige Unstimmigkeiten der Ausführungsbedingungen hinzuweisen (VOB, § 3.3).

Elementübersicht Ärztehaus

± 0,00 = #Höhe m üNN = OK FFB EG

BAUVORVABEN:
Umbau, Teilabruch und
Sanierung des
Rathausneugebäude

Elisabethstraße 12
49808 Lingen Ems

AUFTRAGGEBER:
Stadt Lingen Ems
Elisabethstraße 14-16
49808 Lingen Ems



Maßstab	Blattgröße	Datum	Plansteller
1:20	1189x841 A0		