


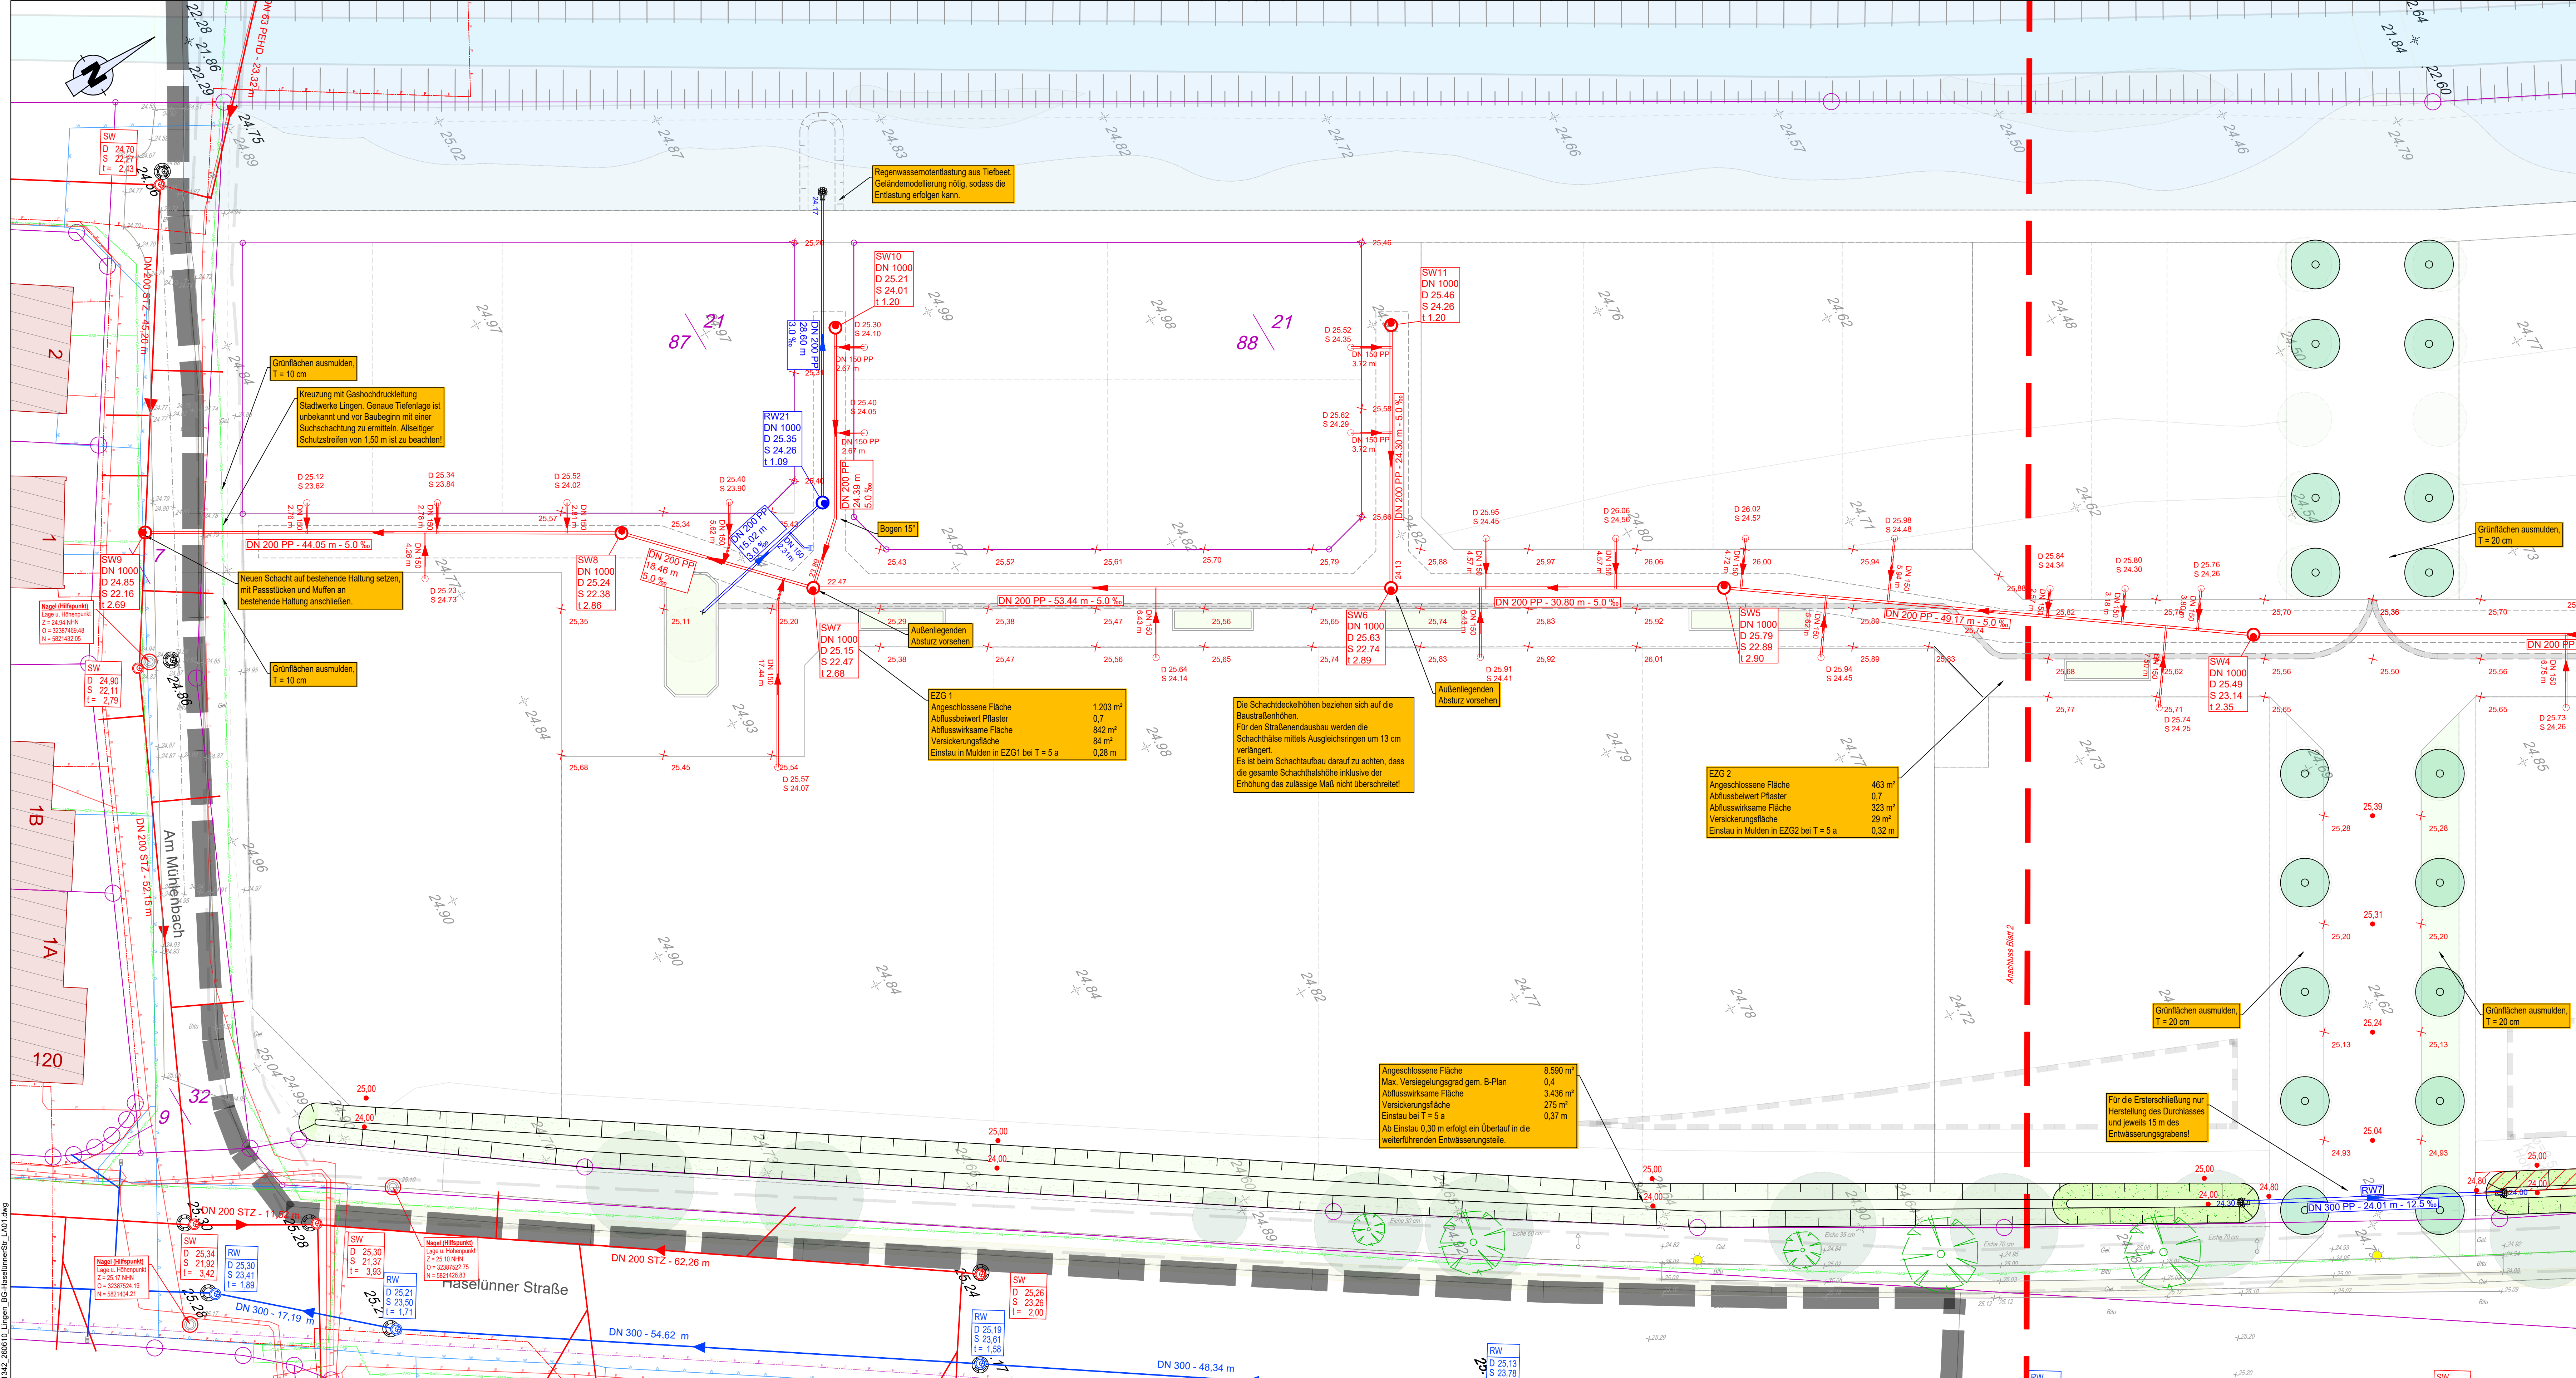

Legende [Bestand]

Kataster	60.25 Vermessung	Dachfläche
Höhenschichtlinien	60.25	Kabel-/Schaltkasten
Trigonometrischer Punkt	Straßeneinlauf 50x50	Gefahrzeichen
Lage-Höhenfestpunkt	Straßeneinlauf 30x50	Leitfahrl
Grenzstein	Wasserschleber	Kabelschacht
Ortseingangsschild	Oberflurhydrant	Bushaltestelle
Einzelbaum	Unterflurhydrant	Werbschild
Vorschriftszeichen	Gasschieber	Friedhof
Denkmal	Leitplanke einfach	Gartenland
SW-RW-Schacht	Hecke	Grünland
Gasfahrl	Mauer	Laubwald
Briefkasten	Ampel	Nadelwald
Straßenlaterne	Poller	Mischwald
	Holzast	

vorhandene Versorgungsleitungen
(Der Verlauf der Leitungen der Versorgungsträger wurde anhand der übergebenen Unterlagen in den Plan übernommen. Für die genaue Lage und die Vollständigkeit wird keine Gewähr übernommen. Vor Baubeginn ist der Bestand beim jeweiligen Versorgungsträger zu erkunden.)

Trinkwasserleitung	Fernmeldeleitung
Gasleitung	Leitungen Straßenbeleuchtung
Stromleitung	Fernheizleitung
Schutzrohr	Leerrohre / Sonstige Medien
außer Betrieb	Glasfaser

Regenwasserkanal
(Angabe über Normweite, Haltungslänge, Gefälle, Fließrichtung und Material)
Regenwasseranschlussleitung
Verschleißschicht oder Straßenbelauf
Regenwasserschacht mit Schachtbezeichnung
(Angabe über Deckhöhe, Sohlhöhe und Schachttiefe sowie ggf. Angabe über von der Schachttiefe abweichende Rohranschlusshöhe)

Schmutzwasserkanal
(Angabe über Normweite, Haltungslänge, Gefälle, Fließrichtung und Material)
Schmutzwasseranschlussleitung
Verschleißschicht oder Straßenbelauf
Schmutzwasserschacht mit Schachtbezeichnung
(Angabe über Deckhöhe, Sohlhöhe und Schachttiefe sowie ggf. Angabe über von der Schachttiefe abweichende Rohranschlusshöhe)

Legende [Planung]

Grenze des räumlichen Geltungsbereiches	Zusätzliche für Wasserführung benötigte Flächen	Baustraße
Versickerungsmulde/-graben	Wasserbaupflaster	Pflahlreihe
Tiefbeet, nur nachrichtlich nicht Ausschreibungsbestand	Muldenrinne, nur nachrichtlich nicht Ausschreibungsbestand	
Höhenplanung Stadt Lingen	Höhenplanung Planungsbüro	

Regenwasserkanal
(Angabe über Normweite, Haltungslänge, Gefälle, Fließrichtung und Material)
Regenwasseranschlussleitung
(Angabe über Deckhöhe, Sohlhöhe und Schachttiefe sowie ggf. Angabe über von der Schachttiefe abweichende Rohranschlusshöhe)
Regenwasserschacht mit Schachtbezeichnung
(Angabe über Deckhöhe, Sohlhöhe und Schachttiefe sowie ggf. Angabe über von der Schachttiefe abweichende Rohranschlusshöhe)

Schmutzwasserkanal
(Angabe über Normweite, Haltungslänge, Gefälle, Fließrichtung und Material)
Schmutzwasseranschlussleitung
Verschleißschicht oder Straßenbelauf
Schmutzwasserschacht mit Schachtbezeichnung
(Angabe über Deckhöhe, Sohlhöhe und Schachttiefe sowie ggf. Angabe über von der Schachttiefe abweichende Rohranschlusshöhe)

Planungsgrundlagen:
- Bestandsvermessung (in Teilen) Stand vom 03.08.2026 von Büro Gladen Ingenieure
- B-Plan (26.06.04, B PLAN Zwischen Mühlenbach und Haselünner Straße.dwg) Stand vom 01.07.2026
- Kanalbestand (Bereich Haselünner Straße-001.pdf) Stand vom 10.06.2026

Tiefbeete und Muldenrinnen sind im Plan nur nachrichtlich dargestellt und nicht Bestandteil der Ausschreibung!

Stämliche Maße sind vom Ausführenden vor Ausführung eigenverantwortlich zu prüfen. Abweichungen von dieser Zeichnung sind der Bauleitung zu melden!
Der Ausführende ist verpflichtet, den Auftraggeber auf etwaige Unstimmigkeiten der Ausführungsunterlagen hinzuweisen. Die Höhen sind vor Baubeginn vor Ort zu prüfen.
Die Versorgungsleitungen nur nachrichtlich dargestellt. Diese sind vor Baubeginn gesondert anzufordern und die Lage vor Ort zu prüfen.

Übersichtskarte 1:10.000

- Ausführungsplanung -

Index	Art der Änderung	Datum	Namen

Auftraggeber: **STADTENTWASSERUNG LINGEN**
49888 Lingen - Elisabethstr. 14-16
Tel.: 059 19 144-0 • Fax: 059 19 144-131
Email: info@lingen.de

Projekt: BG Haselünner Straße
Maststab: 1:250
Plan - Nr.: LA-01

Zeichnung: Lageplan Entwässerung
Unterlage: -
Blatt Nr.: 112
Projekt Nr.: 1342
Photodatum: 19.08.2026

Verfasser: **Nur für die Ausschreibung**
Stand: 19.08.2026
Aufgestellt: Lingen, den 19.08.2026
Stadtentwässerung Lingen