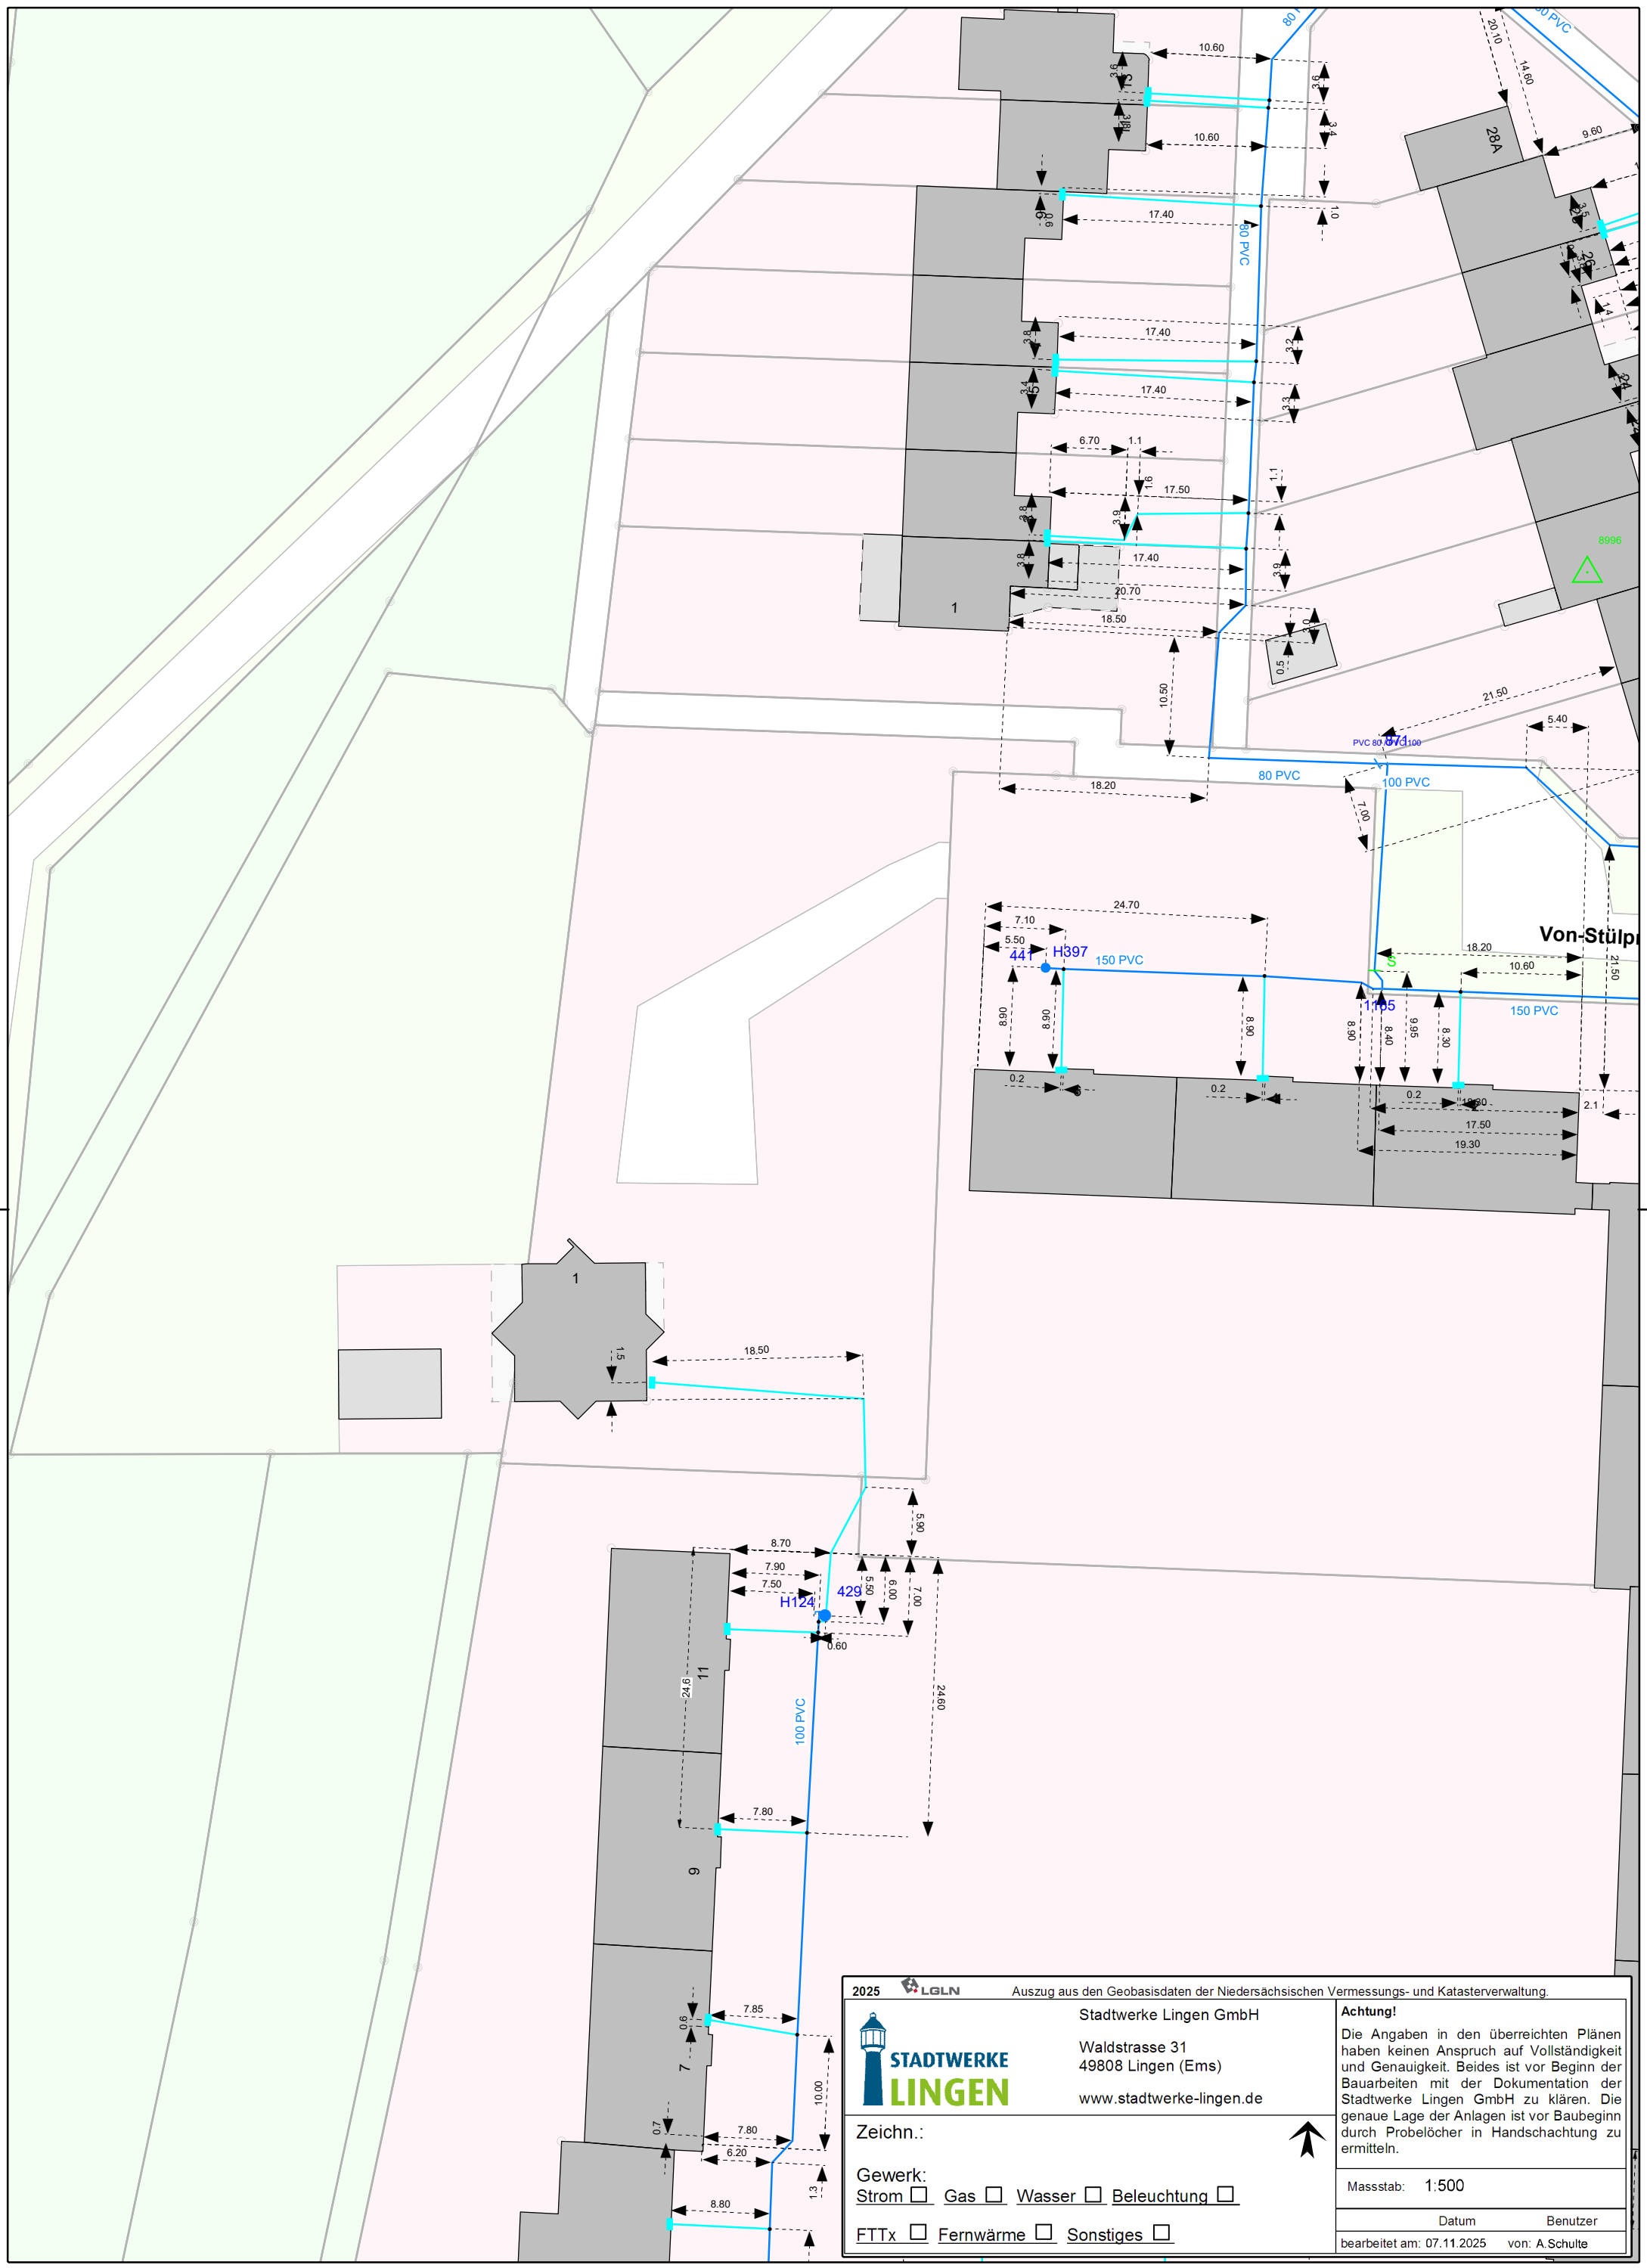
80 PVC
10.60
10.60
17.40
17.40
17.40
6.70
1.1
17.50
17.40
20.70
18.50
10.50
18.20
1
28A
9.60
14.60
20.10
21.50
5.40
80 PVC
100 PVC
PVC 80
PVC100
671
24.70
7.10
5.50
441
H397
150 PVC
18.20
10.60
150 PVC
1,165
17.50
19.30
Von-Stülp
8996
1
18.50
429
H124
0.60
24.60
100 PVC
7.80
7.85
10.00
7.80
6.20
8.80
11
9
7
24.6
2025
LGLN
Auszug aus den Geobasisdaten der Niedersächsischen Vermessungs- und Katasterverwaltung.
Stadtwerke Lingen GmbH
Waldstrasse 31
49808 Lingen (Ems)
www.stadtwerke-lingen.de
STADTWERKE LINGEN
Zeichn.:
Gewerk:
Strom ☐ Gas ☐ Wasser ☐ Beleuchtung ☐
FTTx ☐ Fernwärme ☐ Sonstiges ☐
Achtung!
Die Angaben in den überreichten Plänen haben keinen Anspruch auf Vollständigkeit und Genauigkeit. Beides ist vor Beginn der Bauarbeiten mit der Dokumentation der Stadtwerke Lingen GmbH zu klären. Die genaue Lage der Anlagen ist vor Baubeginn durch Probelöcher in Handschachtung zu ermitteln.
Massstab: 1:500
Datum Benutzer
bearbeitet am: 07.11.2025 von: A.Schulte