



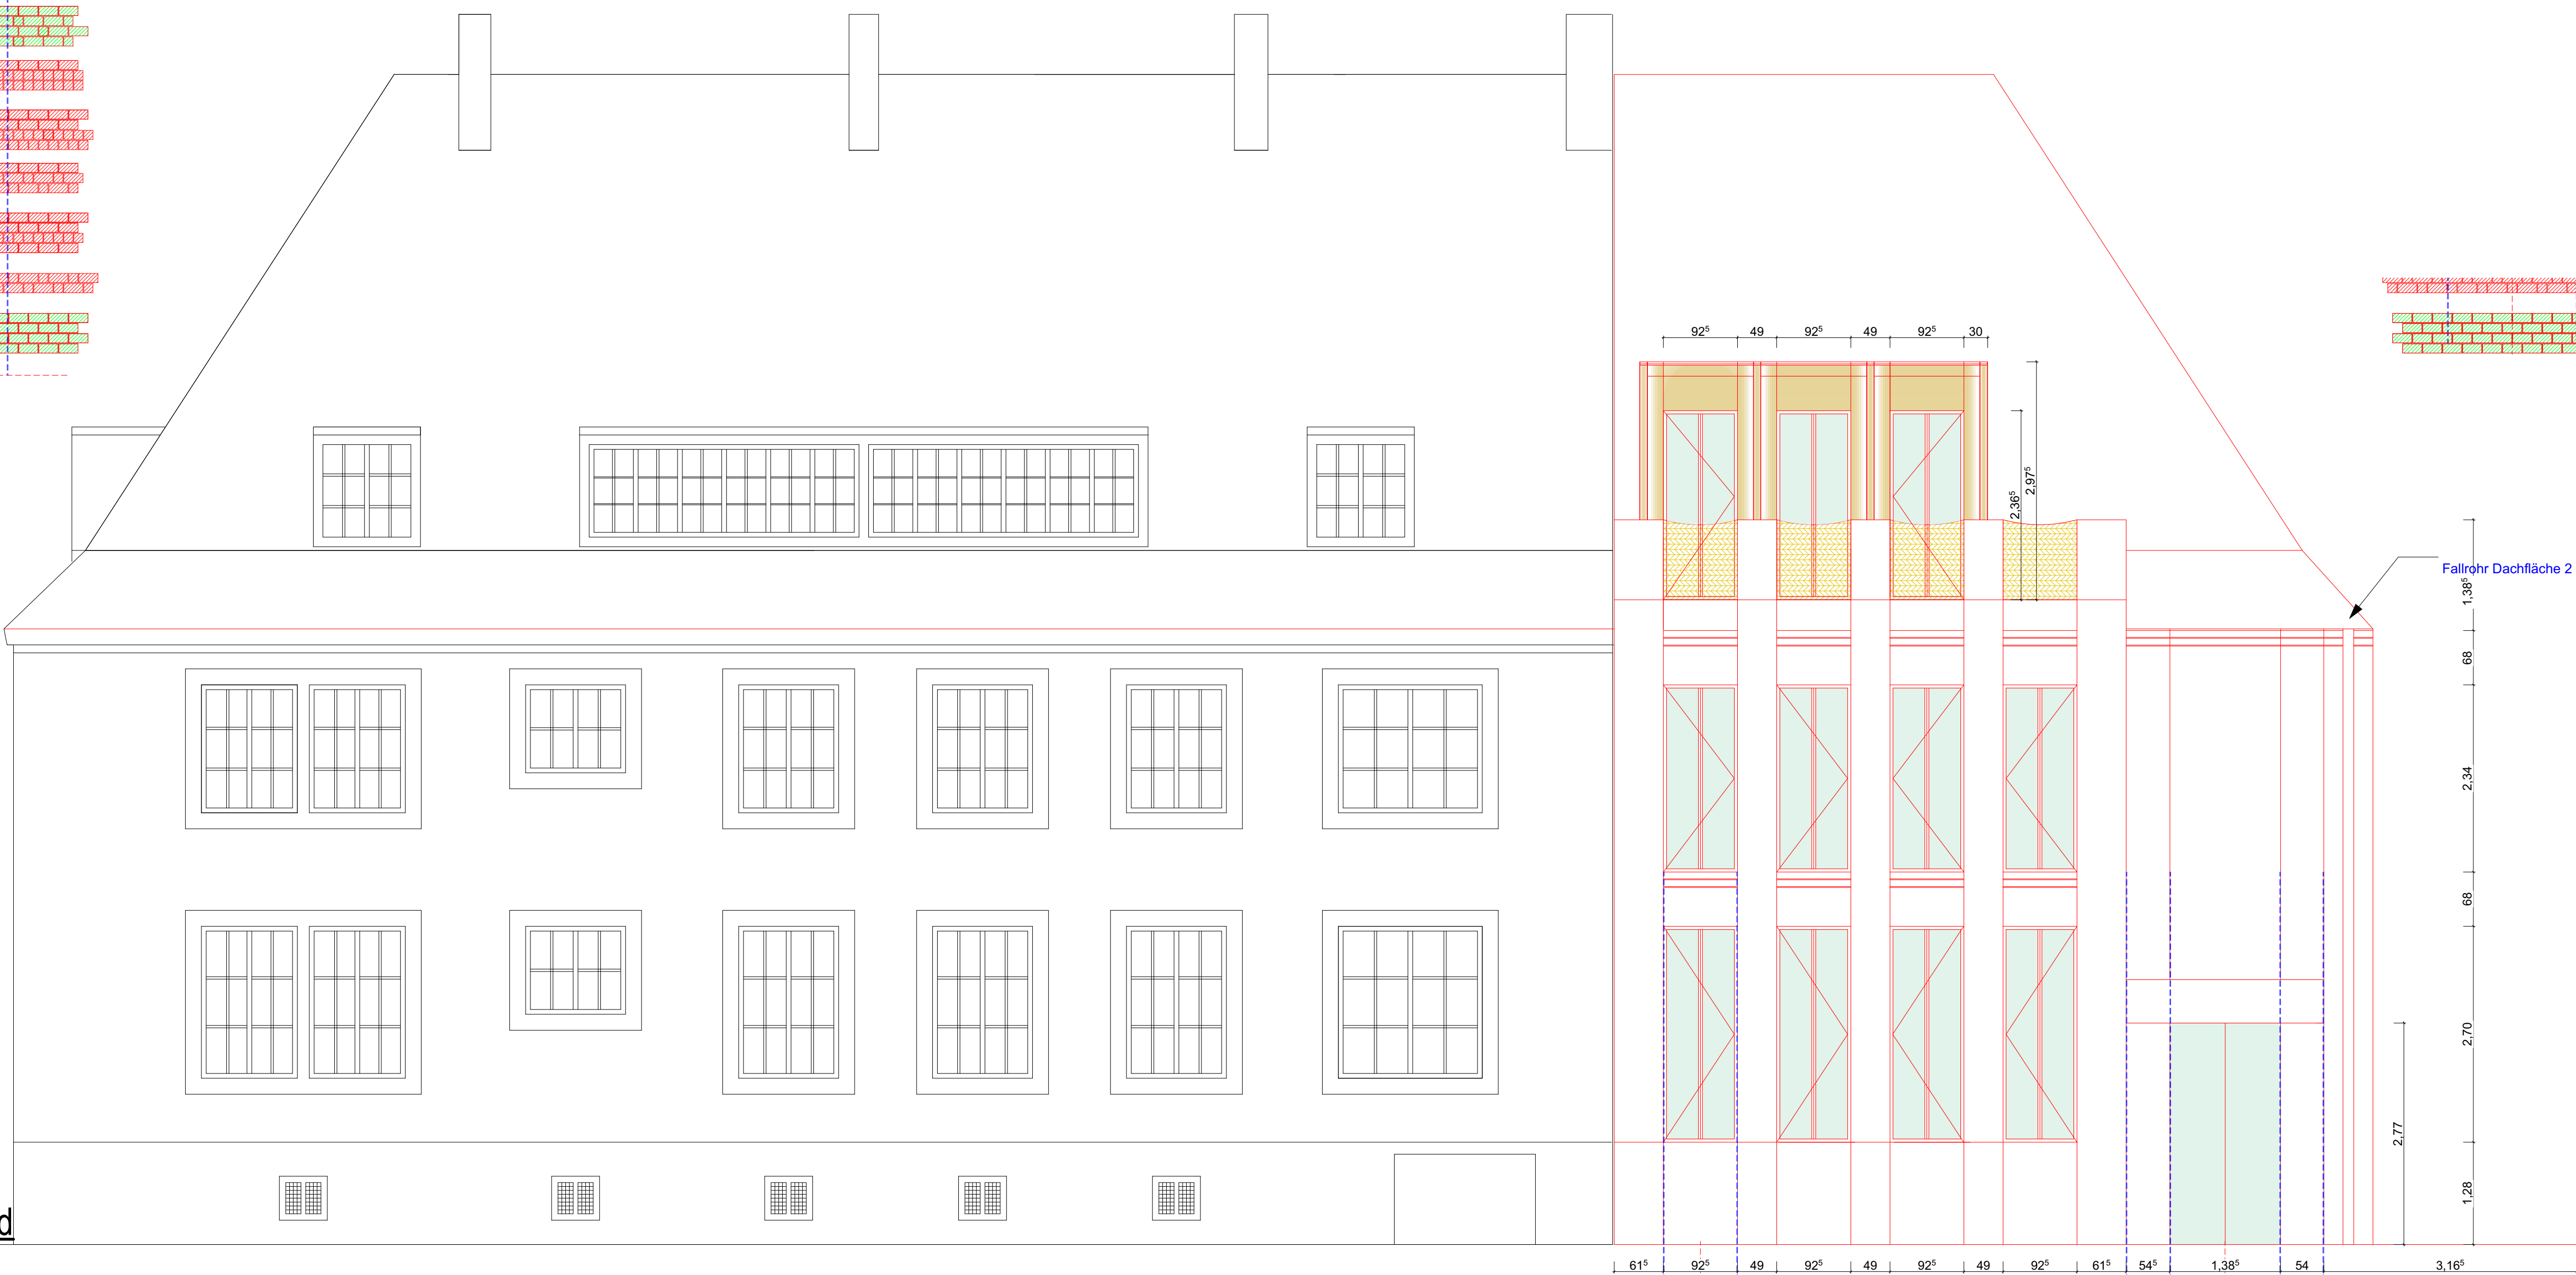

Ansicht Süd

Ansicht Ost

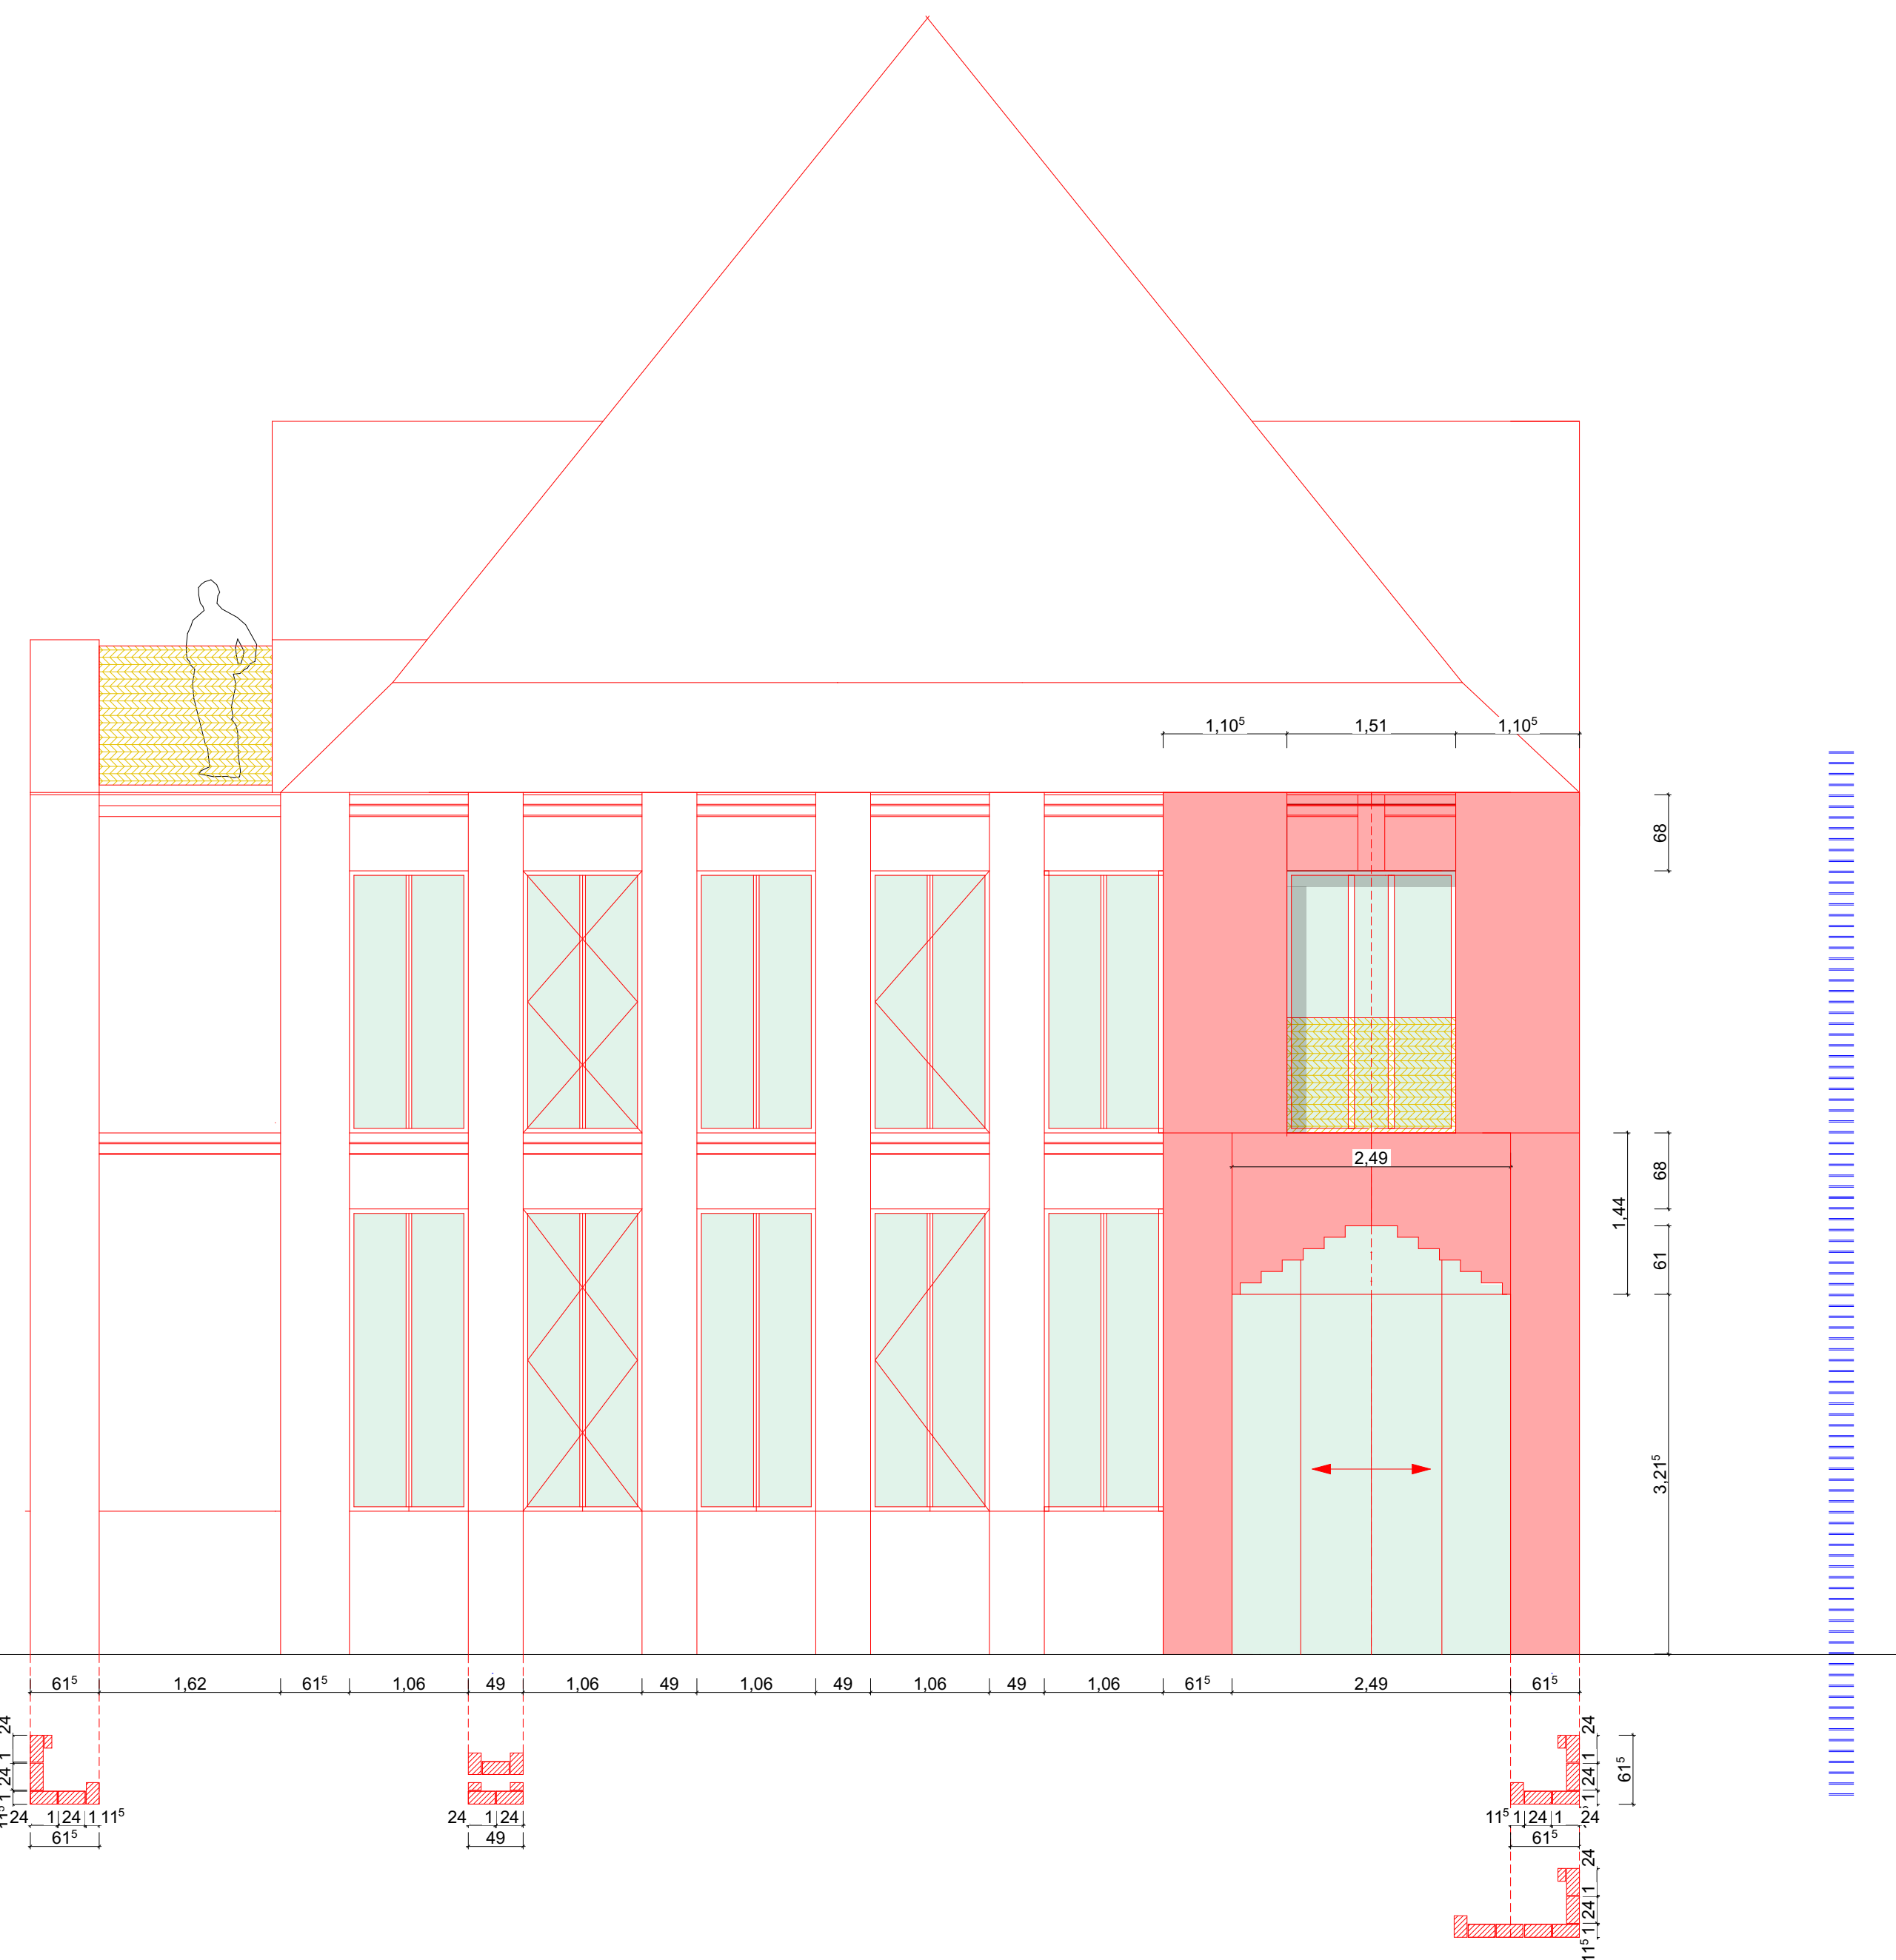

Ansicht Süd

<p>▽ = OK Fertigbau △ = UK Fertigbau ▼ = OK Rohbau ▲ = UK Rohbau</p> <p>S = Sanitär H = Heizung E = Elektro L = Lüftung G = Gas</p> <p>FD = Fundamentdurchbruch FA = Fundamentaussparung FS = Fundamentschiltz WD = Wandsdurchbruch WA = Wandaussparung WS = Wandschiltz senkrecht</p> <p>Deckenddurchbruch Wanddurchbruch Bodenschiltz Bodendurchbruch</p> <p>Abbruch</p> <p>WW = Wandschiltz waagrecht DD = Deckenddurchbruch DA = Deckenaussparung DS = Deckenschiltz FBS = Fußbodenschiltz FBA = Fußbodenaussparung</p> <p><small>Ständige Maße sind vom Unternehmer eigenverantwortlich am Bau zu prüfen. Alle Werkpläne sind nur in Verbindung mit den gültigen Schab- und Bewehrungsplänen des Tragwerksplaners, sowie den Durchbruchplänen der Fachingenieure gültig und/oder den ergänzenden Angaben. Dem Auftraggeber ist verpflichtet, den Auftraggeber auf etwaige Unstimmigkeiten der Ausführungsunterlagen hinzuweisen (VOB, § 3.3).</small></p>											
<p>INDEX</p> <table><tr><td>A</td><td>VORABZUG Übergabe AG, FP 15.05.2025</td></tr><tr><td>B</td><td>VORABZUG Übergabe AG, FP 06.08.2025 - Einarbeitung Statik</td></tr><tr><td>C</td><td>VORABZUG Übergabe AG, FP 15.03.2026 - Einarbeitung Angaben FP / Objektplanung</td></tr><tr><td>D</td><td>VORABZUG Übergabe AG, Statik 24.03.2026 - Einarbeitung Angabe AG / Bauphysik</td></tr><tr><td>E</td><td>VORABZUG Übergabe AG, FP 26.03.2026 - Einarbeitung Div. Festleg. Schnitt TRH</td></tr></table>		A	VORABZUG Übergabe AG, FP 15.05.2025	B	VORABZUG Übergabe AG, FP 06.08.2025 - Einarbeitung Statik	C	VORABZUG Übergabe AG, FP 15.03.2026 - Einarbeitung Angaben FP / Objektplanung	D	VORABZUG Übergabe AG, Statik 24.03.2026 - Einarbeitung Angabe AG / Bauphysik	E	VORABZUG Übergabe AG, FP 26.03.2026 - Einarbeitung Div. Festleg. Schnitt TRH
A	VORABZUG Übergabe AG, FP 15.05.2025										
B	VORABZUG Übergabe AG, FP 06.08.2025 - Einarbeitung Statik										
C	VORABZUG Übergabe AG, FP 15.03.2026 - Einarbeitung Angaben FP / Objektplanung										
D	VORABZUG Übergabe AG, Statik 24.03.2026 - Einarbeitung Angabe AG / Bauphysik										
E	VORABZUG Übergabe AG, FP 26.03.2026 - Einarbeitung Div. Festleg. Schnitt TRH										
<p>Ansichten</p>											
<p>± 0,00 = #Höhe m üNN = OK FFB EG</p> <p>BAUVORVABEN: Umbau, Teilabbruch und Sanierung des Rathausesgebäude</p> <p>Elisabethstraße 12 49808 Lingen Ems</p> <p>AUFTRAGGEBER: Stadt Lingen Ems Elisabethstraße 14-16 49808 Lingen Ems</p>											
<p>STADT LINGEN EMS</p>											
<p>VORABZUG NICHT ZUR AUSFÜHRUNG FREIGEgeben</p>											
Maßstab	Blattgröße	Datum	Plansteller								
1:50	118x841 A0										