Schnitt E-E

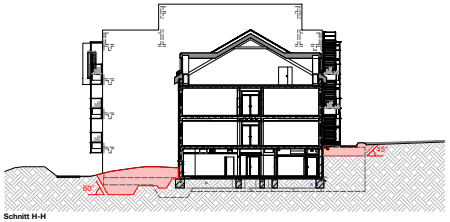

Schnitt H-H

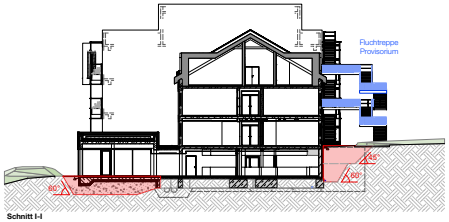

Schnitt I-I

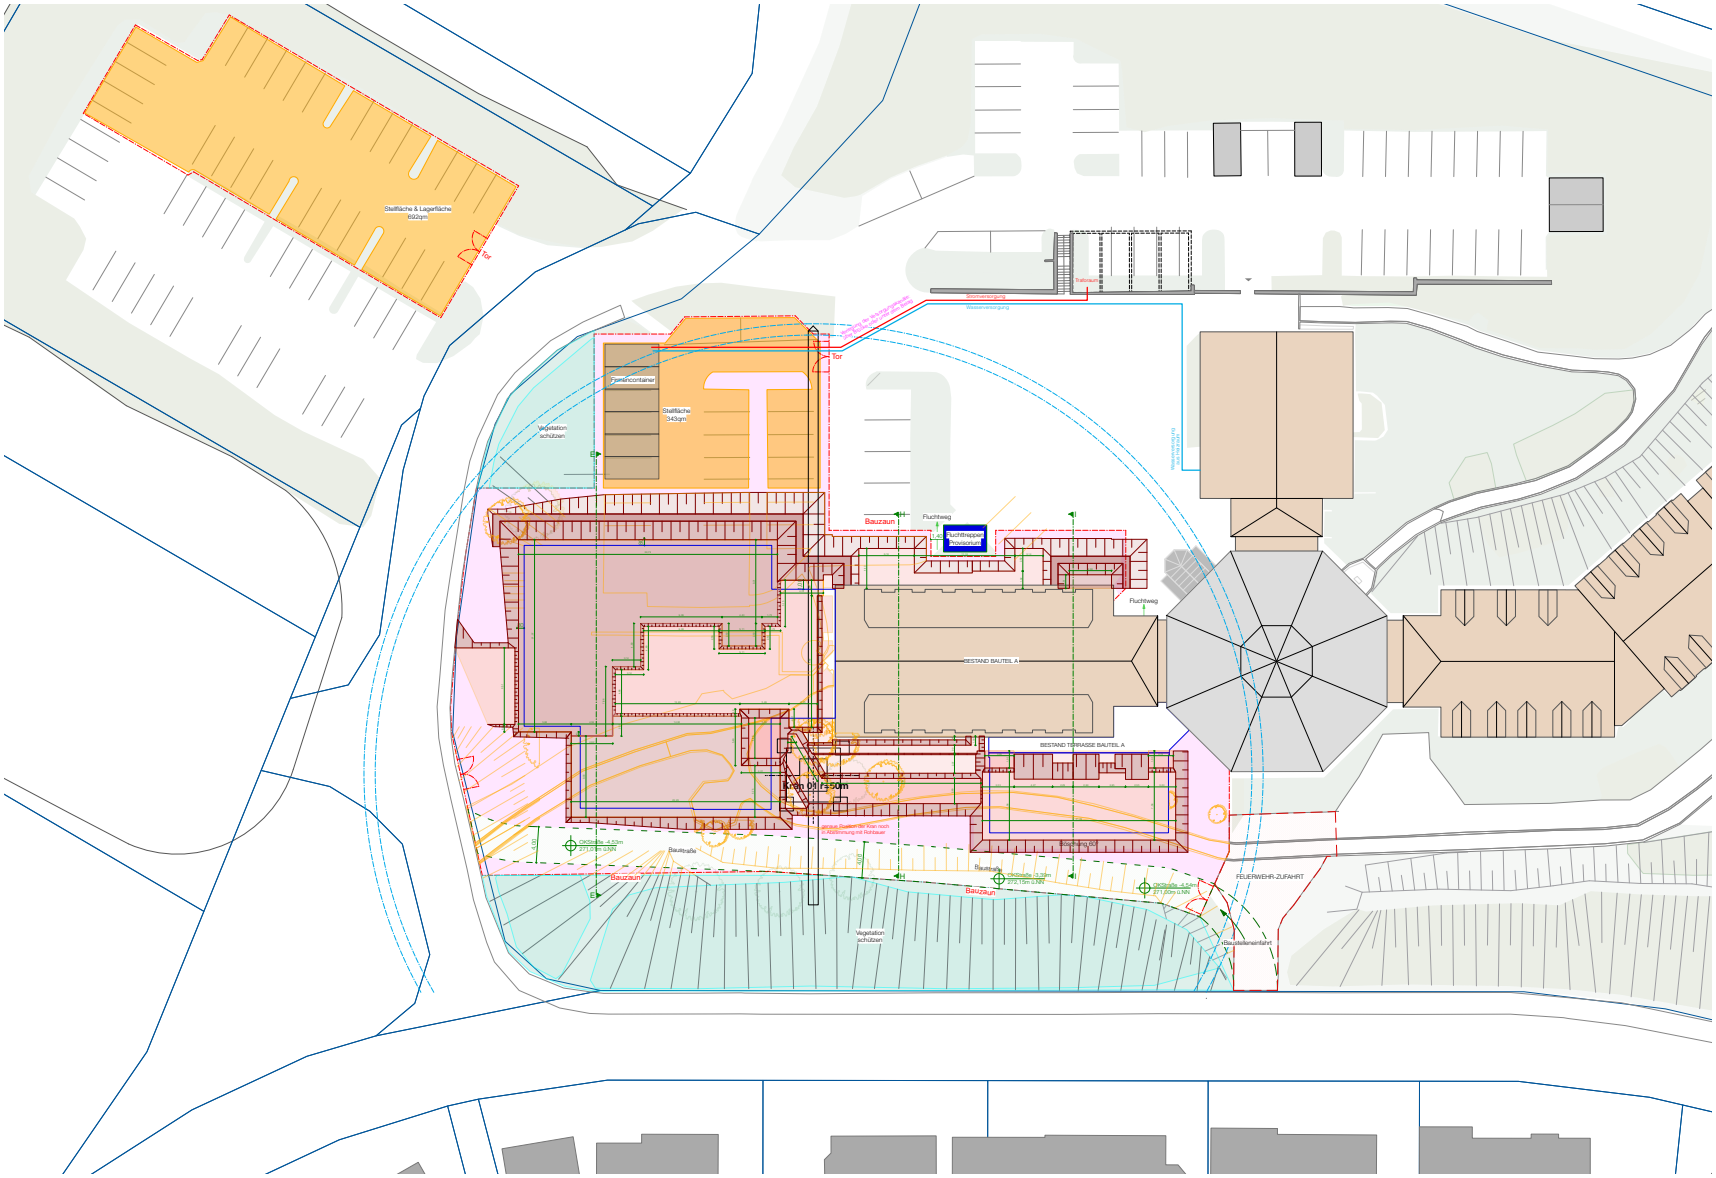
Stellfläche & Lagerfläche
602qm
Vegetation schützen
Fahrtcontainer
Stellfläche
343qm
Bauzaun
Fluchtweg
Fluchtreppe
Provisorium
BESTAND BAUTEIL A
BESTAND TERRASSE BAUTEIL A
Bauzaun
Bauzaun
Bauzaun