


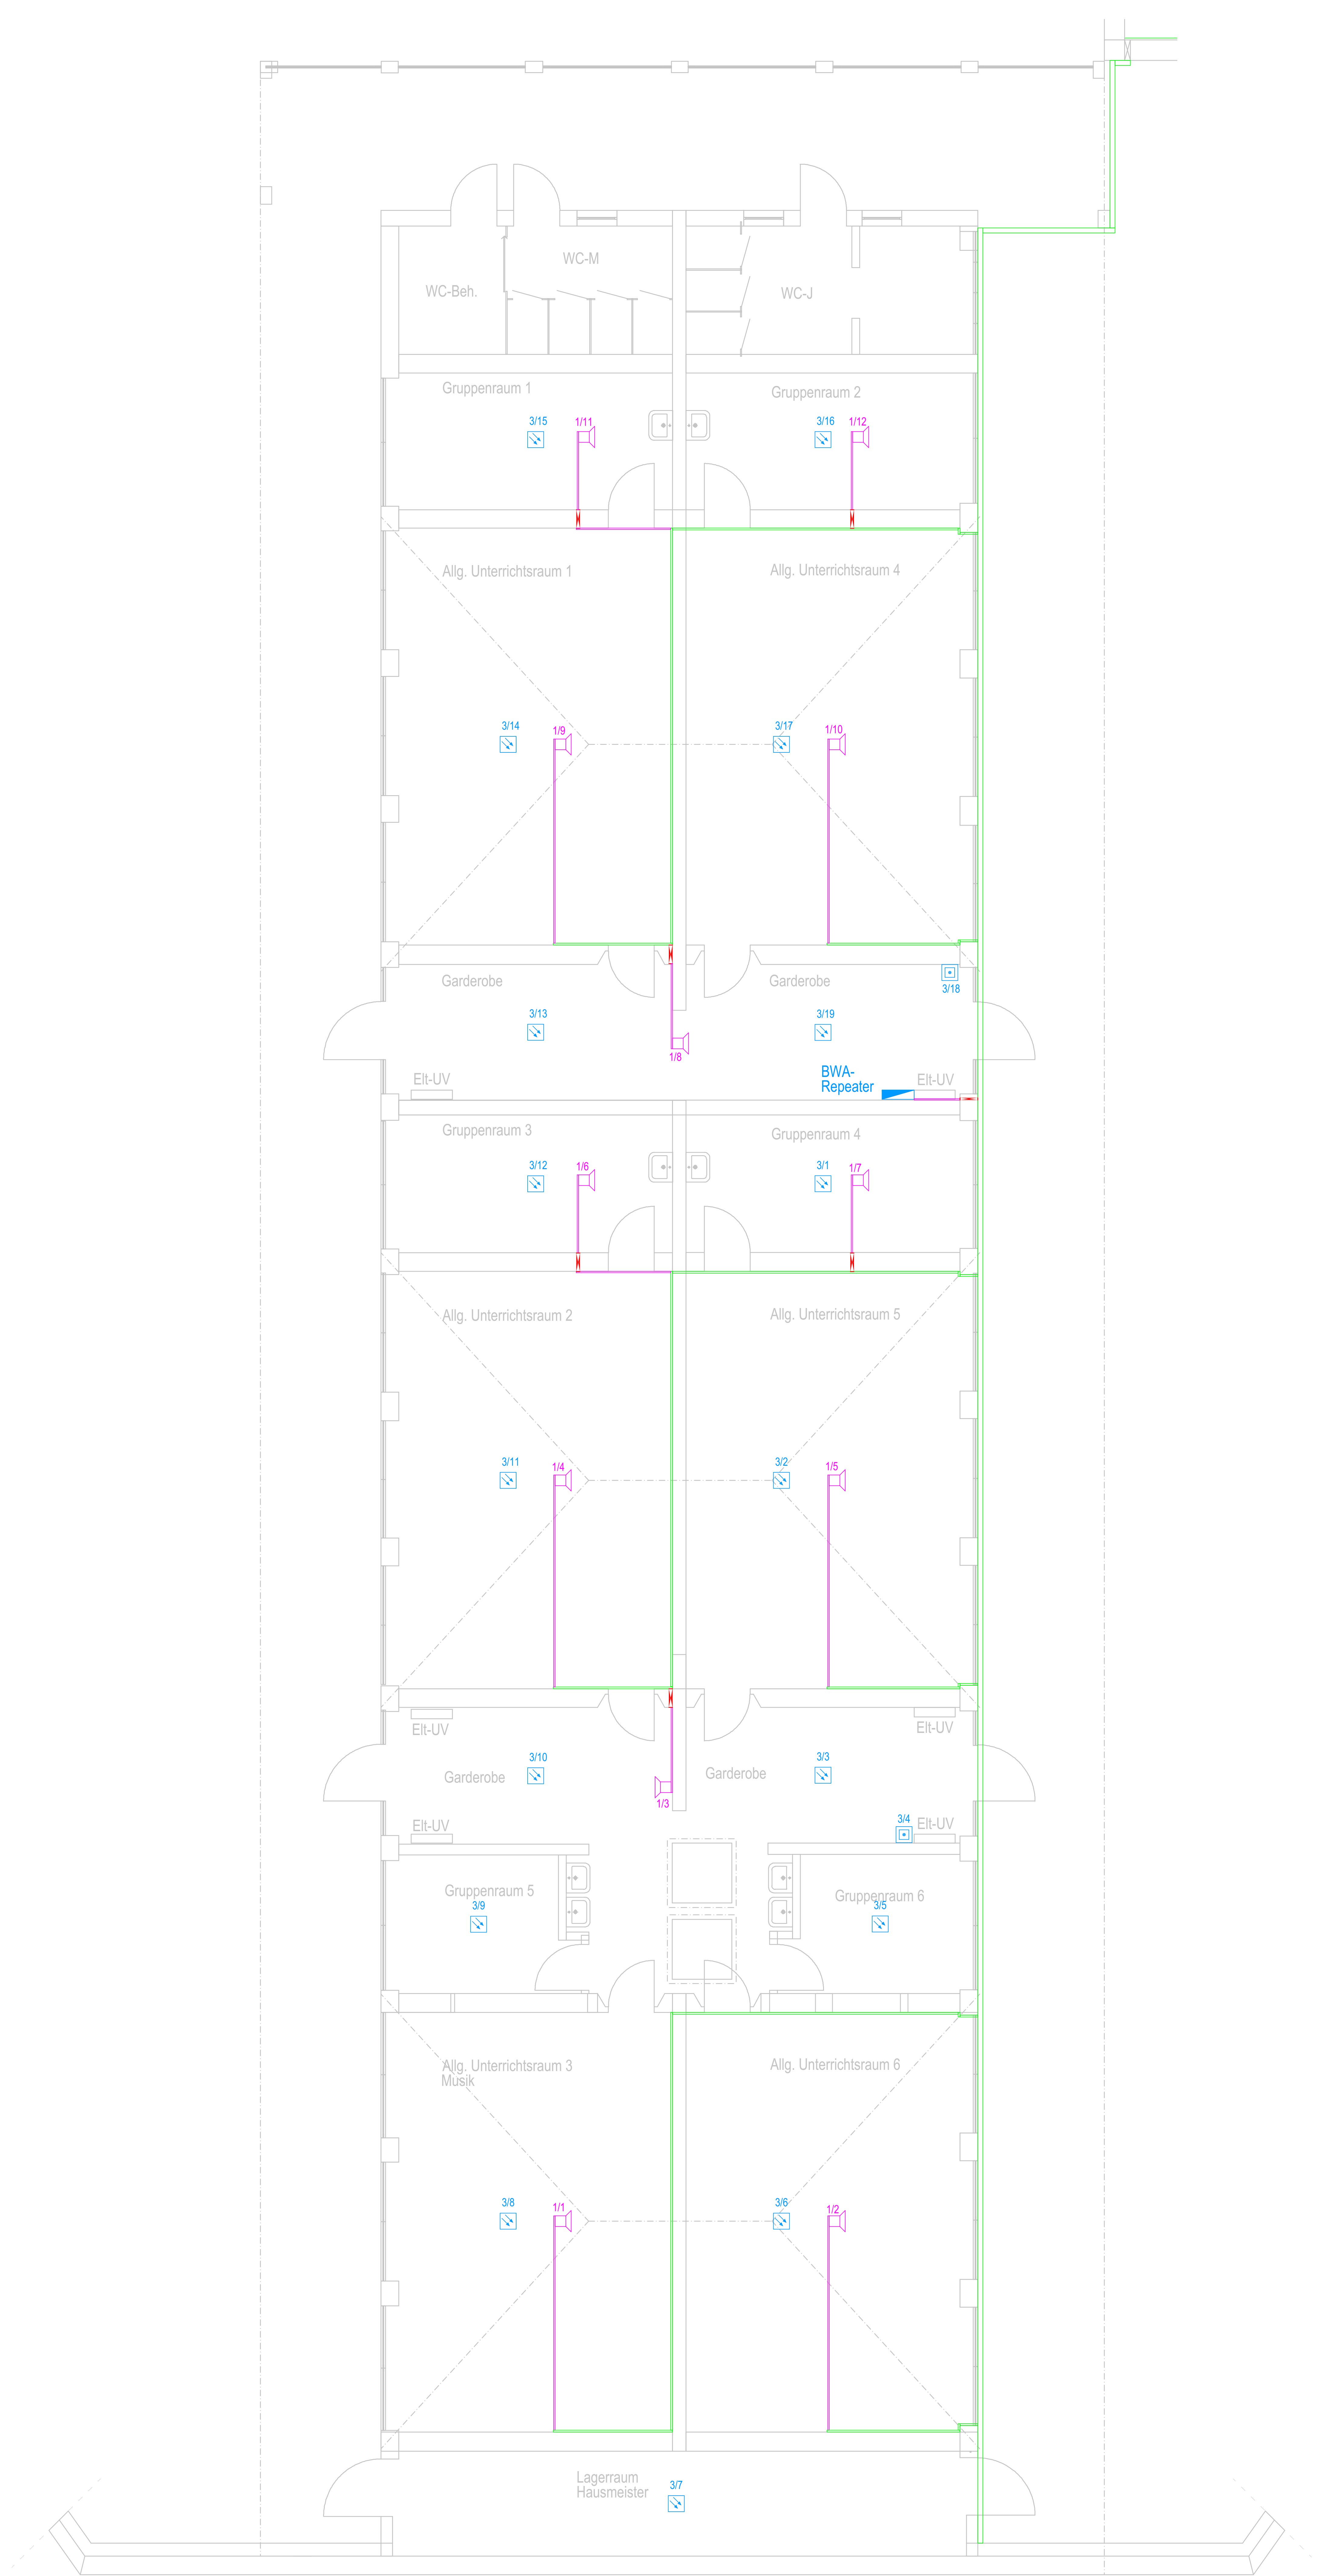

Erdgeschoss Gebäude Links

Legende

Rauchmelder Funk

Wärmemeldermelder Funk

Handmelder Funk

Lautsprecher

Bestandskanal

LF-Kanal 15 x 30, neu

		N			
		L			
		K			
		T			
		I			
		H			
		G			
		E			
		D			
		C			
		B			
		A			
Index		Datum	gez.	Änderungsvermerk	

PLANUNGSSTUFE		ART DER PLANUNG		
Ausführungsplanung		Elektroinstallation		
PLAN-NUMMER		DATUM	GEZEICHNET	GEPRÜFT
26-0016.101		27.04.2026	MK	MV
GESCHOSSE / RAUTEIL		MASSSTAB	INDEX	
Erdgeschoss Gebäude Links		1:50	Stand: 22.05.2026	

Grundschule Delligsen
Brandmeldeanlage

BAUHER	BEZEICHNUNG
Schulstraße 31	- -
31073 Delligsen	FLUR (E)
	FLURSTÜCKE(E)

GENERALUNTERNEHMER

FACHPLANER

INGENIEURBÜRO BLANK
Goslarsche Straße 17
31134 Hildesheim
Tel. +49 (0)5121 / 31 000
Info@ib-blank.de

INGENIEURBÜRO
TECHNISCHE GEBÄUDEAUSSTATTUNG
HEIZUNG • KLIMA • ELEKTRO • SANITÄR
www.ingenieur-buero-blank.de • 100% KUNDENFRIEDEN

ARCHITEXT

BAUHER

Flecken Delligsen
Verwaltung und Bau
Schulstraße 2
31073 Delligsen