


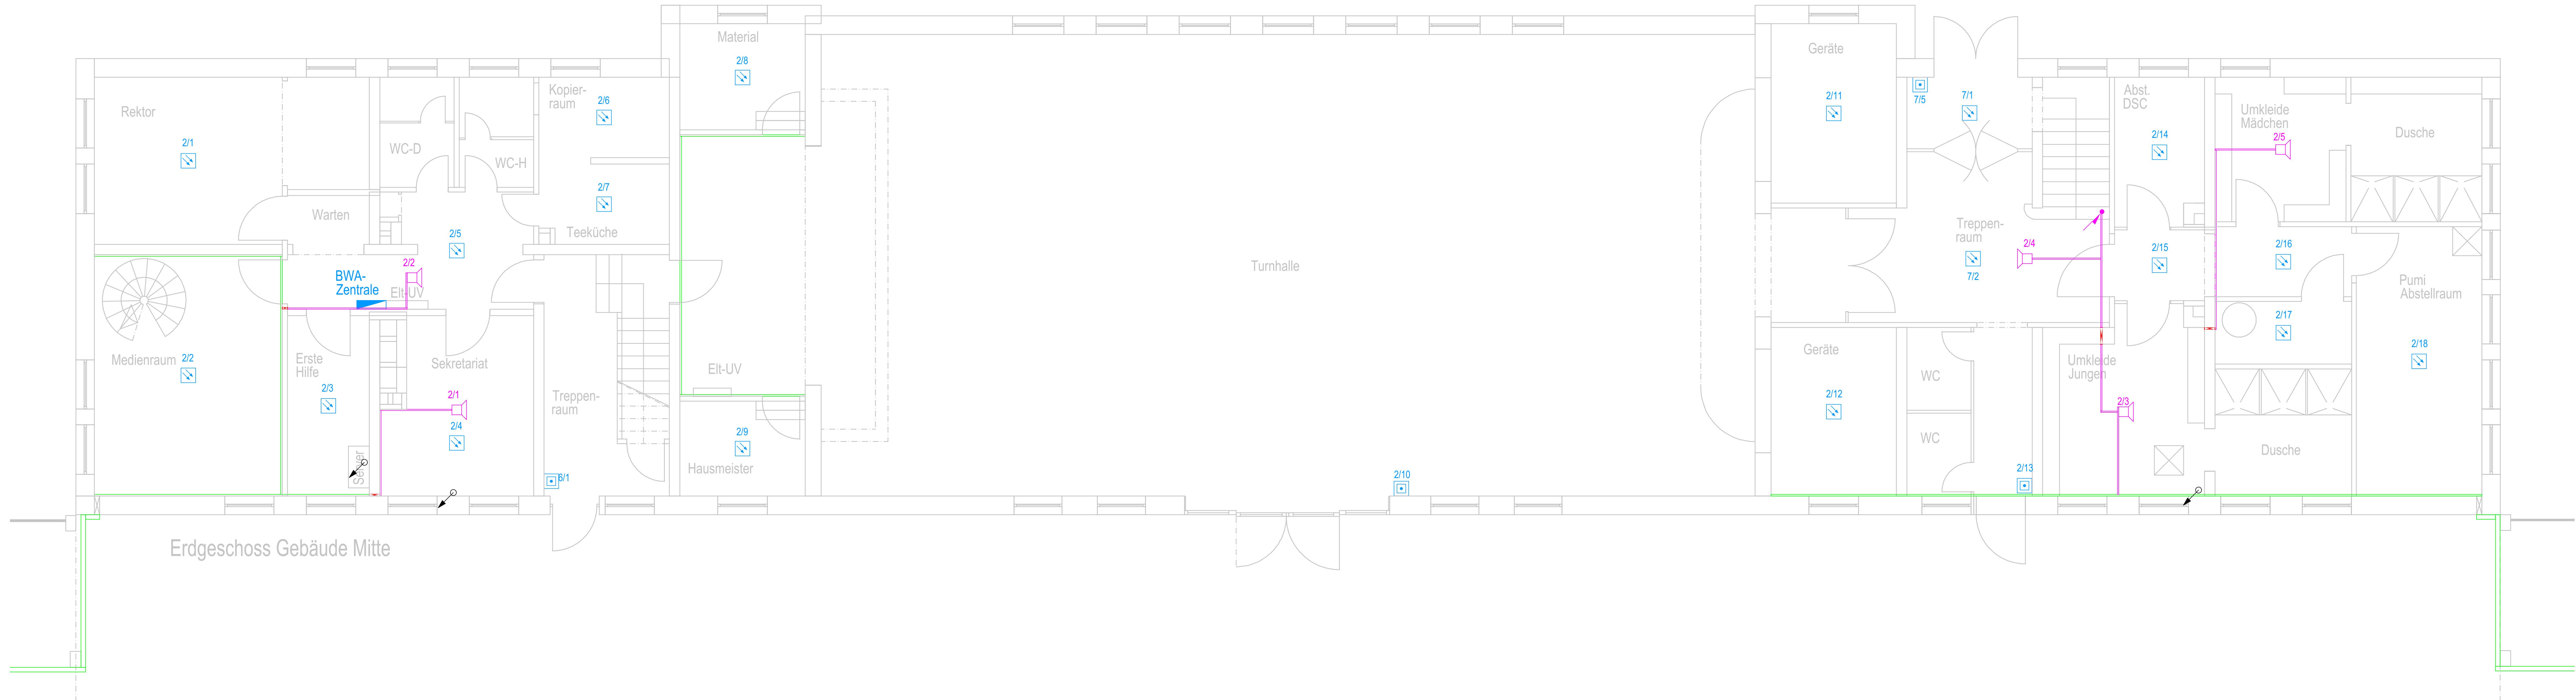

Legende

Rauchmelder Funk

Wärmemeldermelder Funk

Handmelder Funk

Lautsprecher

Bestandskanal

LF-Kanal 15 x 30, neu

Wanddurchbruch

	M			
	L			
	K			
	J			
	I			
	H			
	G			
	F			
	E			
	D			
	C			
	B			
	A			
Index	Datum	gez.	Änderungsvermerk	

PLANUNGSSTUFE	ART DER PLANUNG		
Ausführungsplanung	Elektroinstallation		
PLAN - NUMMER	DATUM	GEZEICHNET	GEPRÜFT
26-0016.102	27.04.2026	MK	MV
GESCHOSS / BAUTEIL	MAßSTAB	INDEX	
Erdgeschoss Gebäude Mitte	1:50	Stand: 22.05.2026	

BAUVORHABEN

Grundschule Delligsen

Brandmeldeanlage

BAUORT	GEMARKUNG	:	-
Schulstraße 31	FLUR (E)	:	-
31073 Delligsen	FLURSTÜCKE(E)	:	-

GENERALUNTERNEHMER

FACHPLANER

INGENIEURBÜRO BLANK

Goslarsche Straße 17

31134 Hildesheim

Tel. +49 (0)5121 31 000

info@ib-blank.de

ARCHITEKT

BAUHERR

Flecken Delligsen

Verwaltung und Bau

Schulstraße 2

31073 Delligsen

BLANK

INGENIEURBÜRO

TECHNISCHE GEBÄUDEAUSSTATTUNG

HEIDUNG + HILKE + ELEKTRO + SANITÄR

GOSLARSCHE STRASSE 17 • 31134 HILDESHEIM

TEL. 05121 31 000 • S.MARKING@ib-blank.de