


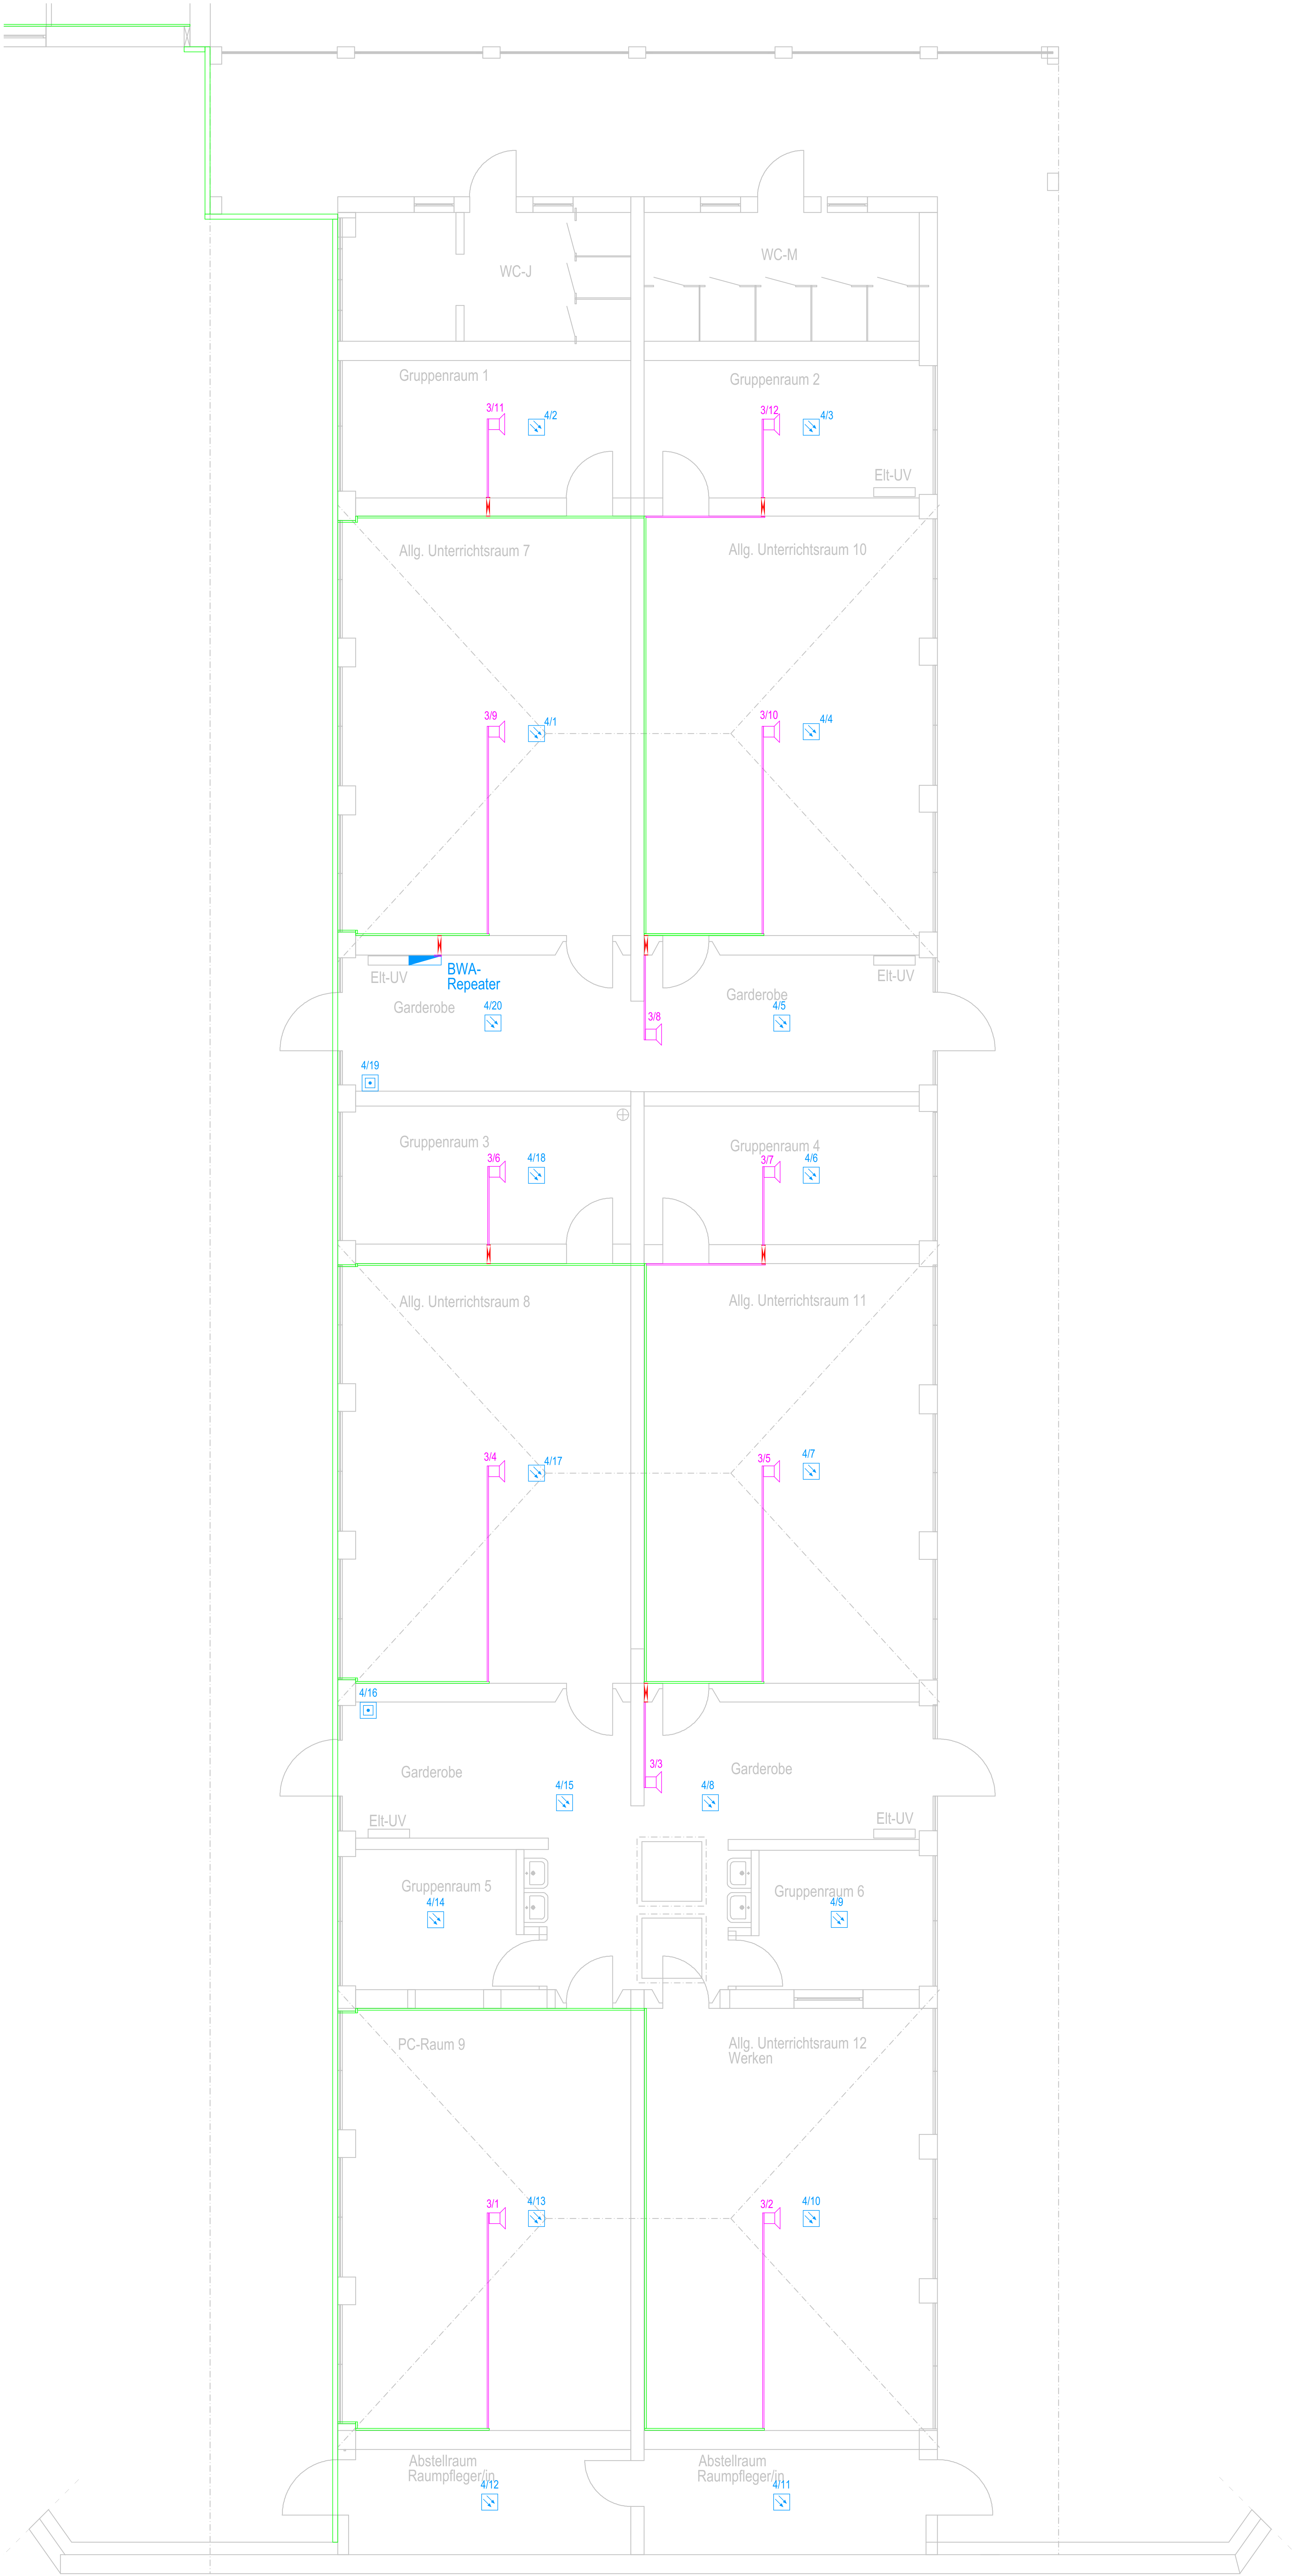

Erdgeschoss Gebäude Rechts

Legende

Rauchmelder Funk

Wärmemelder Funk

Handmelder Funk

Lautsprecher

Bestandskanal

LF-Kanal 15 x 30, neu

M			
L			
K			
J			
I			
H			
G			
F			
E			
D			
C			
B			
A			
Index	Datum	gezeichnet	Änderungsvermerk

PLANUNGSSTUFE	ART DER PLANUNG		
Ausführungsplanung	Elektroinstallation		
PLAN - NUMMER	DATUM	GEZEICHNET	GEPRÜFT
26-0016.103	27.04.2026	MK	MV
GESCHOSS / BAUTEIL	MAßSTAB	WERT	
Erdgeschoss Gebäude Rechts	1:50	Stand: 22.05.2026	

BAU/CORRABEN	
Grundschule Delligsen Brandmeldeanlage	
BAUORT	DEMARKUNG
Schulstraße 31	FLUR (E)
31073 Delligsen	FLURSTÜCKE(E)
GENERALUNTERNEHMER	
FACHPLANER	
INGENIEURBÜRO BLANK Goslarsche Straße 17 31134 Hildesheim Tel. +49 (0)5121 / 31 000 info@ib-blank.de	
ARCHITEKT	
BAUHER	
Flecken Delligsen Verwaltung und Bau Schulstraße 2 31073 Delligsen	