


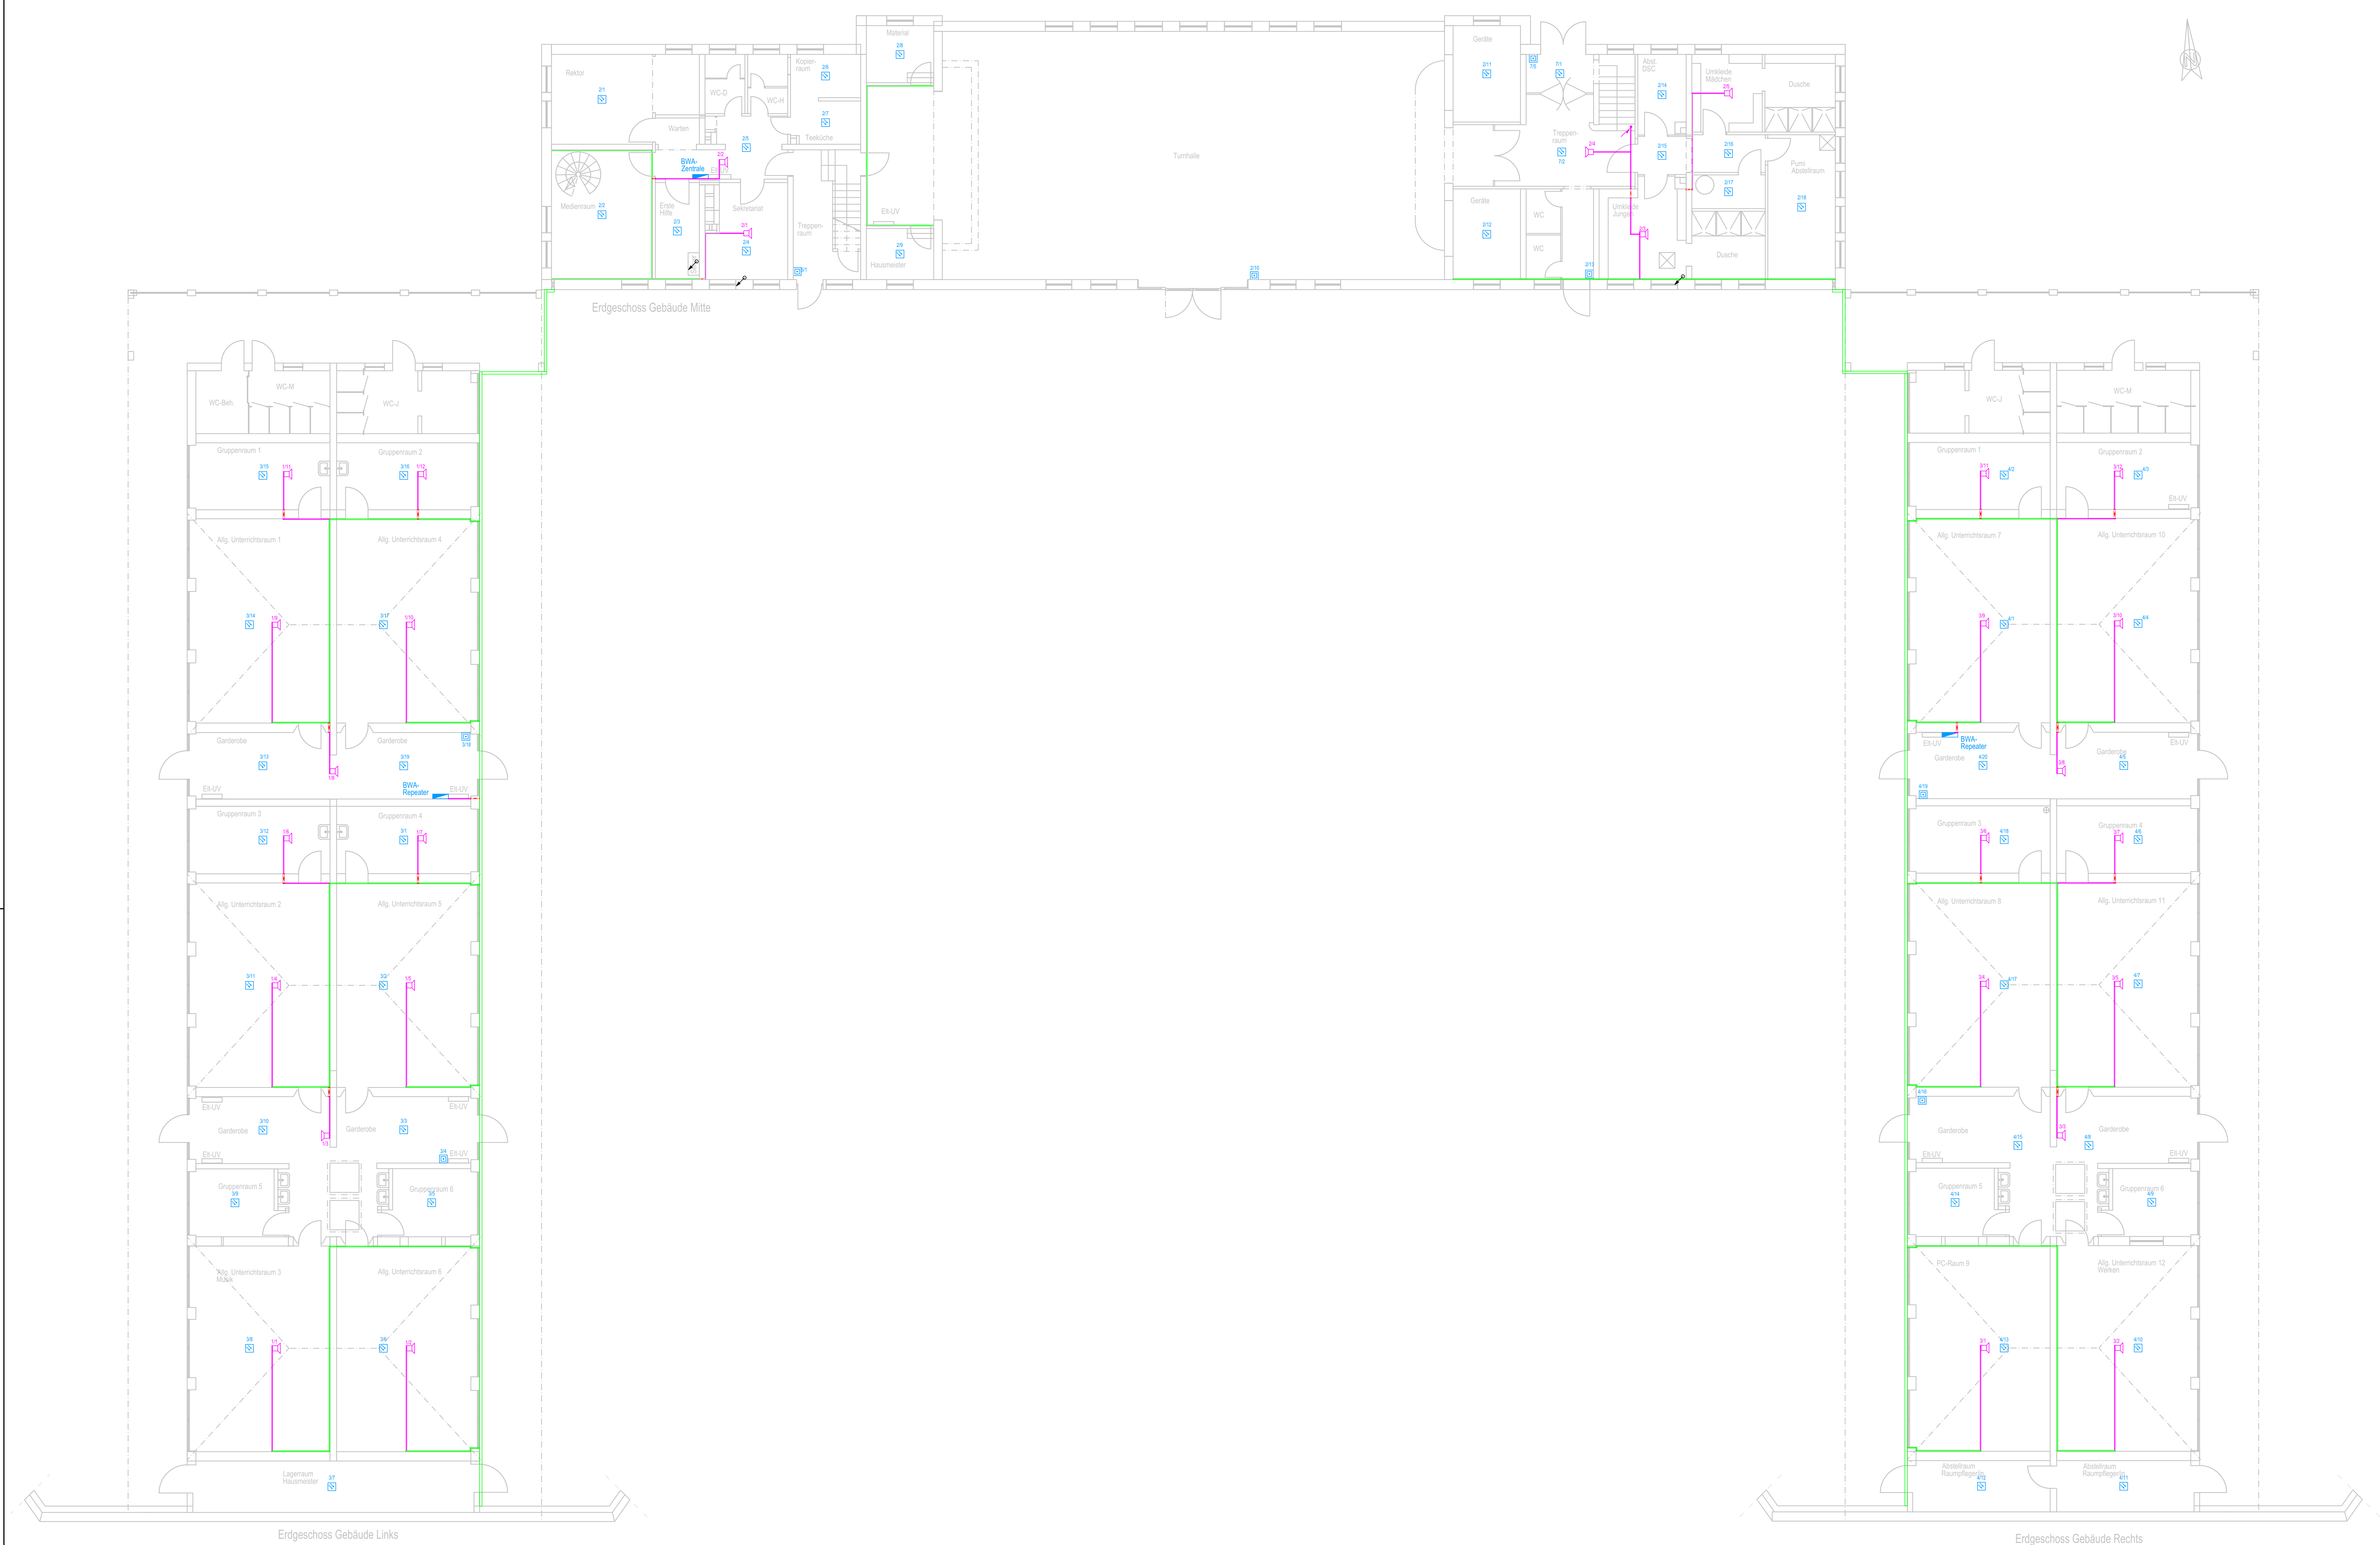

Legende

Rauchmelder Funk

Wärmemeldermelder Funk

Handmelder Funk

Lautsprecher

Bestandskanal

LF-Kanal 15 x 30, neu

Wanddurchbruch

	M				
	L				
	K				
	J				
	I				
	H				
	G				
	F				
	E				
	D				
	C				
	B				
	A				
Index	Datum	gez.	Änderungsvermerk		
PLANUNGSTUFE		ART DER PLANUNG			
Ausführungsplanung		Elektroinstallation			
PLAN-NUMMER	DATUM	GEZEICHNET	GEPRÜFT		
26-0016.110	27.04.2026	MK	MV		
GESCHOSS- / BAUTEIL	MAßSTAB	INDEX			
Erdgeschoss Übersicht	1:100	Stand: 22.05.2026			
BAUVORHABEN					
Grundschule Delligsen					
Brandmeldeanlage					
BAUORT	GEMÄRKUNG				
Schulstraße 31	FLUR (E)		-		
31073 Delligsen	FLUR (STÜCKE)		-		
GENERALUNTERNEHMER					
FACHPLANER					
INGENIEURBÜRO BLANK					
Godelsche Straße 17					
31134 Hildesheim					
Tel. +49 (0)5121 / 31 000					
info@ib-blank.de					
ARCHITEKT					
BAUHERR					
Flecken Delligsen					
Verwaltung und Bau					
Schulstraße 2					
31073 Delligsen					