


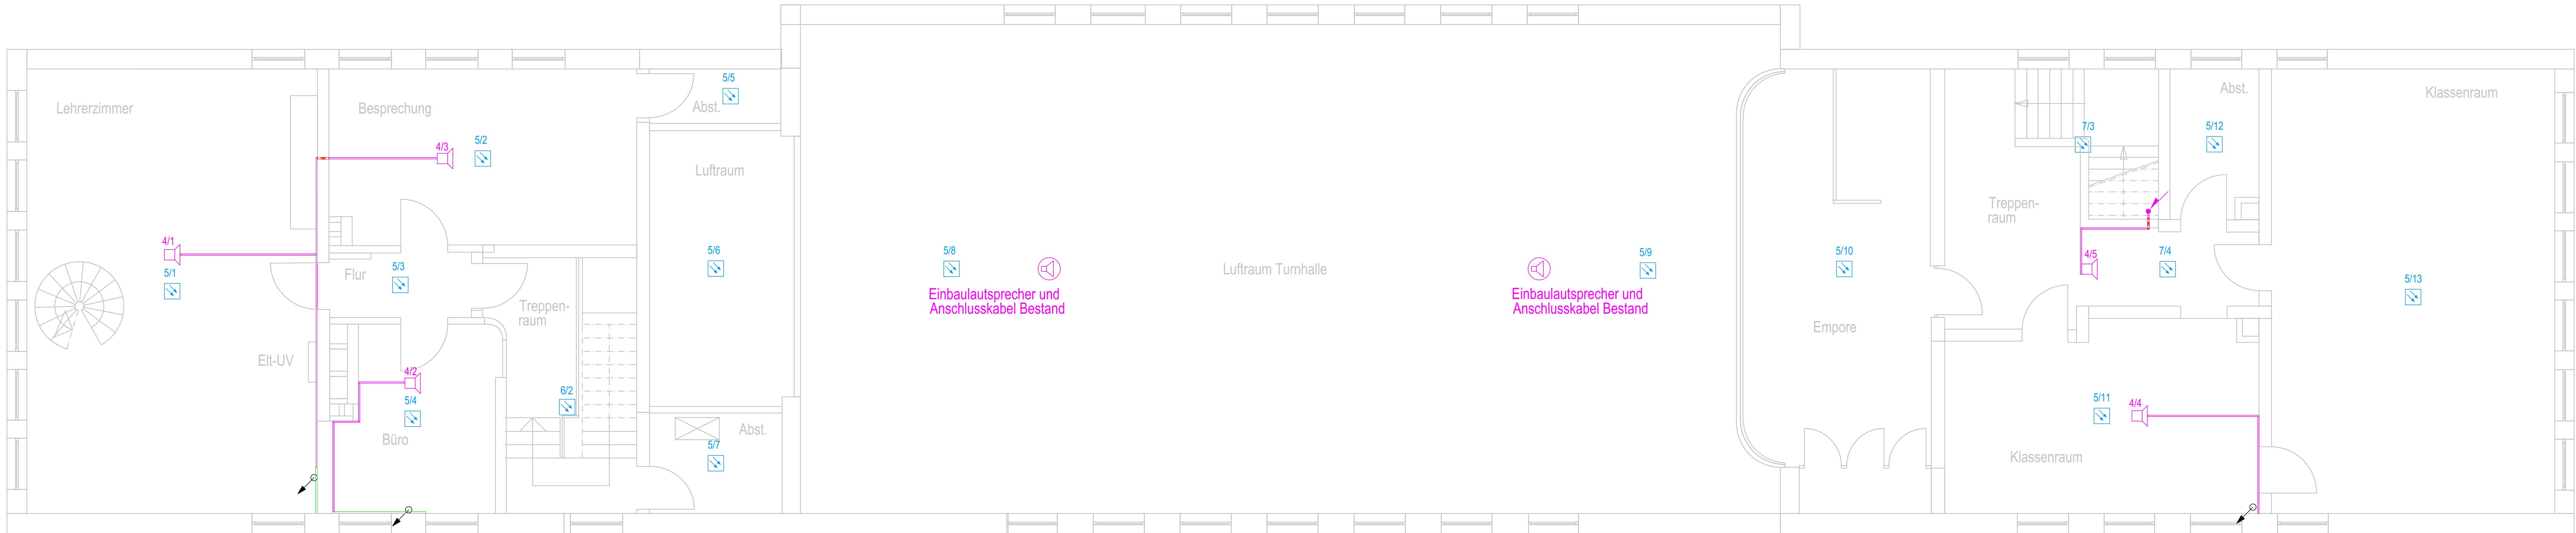

Obergeschoss Gebäude Mitte

Legende

- Rauchmelder Funk
- Wärmemelder Funk
- Lautsprecher Bestand
- Lautsprecher
- Bestandskanal
- LF-Kanal 15 x 30, neu
- Wanddurchbruch
- Steigepunkt

	M		
	L		
	K		
	J		
	I		
	H		
	G		
	F		
	E		
	D		
	C		
	B		
	A		
Index	Datum	gez.	Änderungsvermerk

PLANUNGSSTUFE	ART DER PLANUNG		
Ausführungsplanung	Elektroinstallation		
PLAN - NUMMER	DATUM	GEZEICHNET	GEPRÜFT
26-0016.104	27.04.2026	MK	MV
GESCHOSS / BAUTEIL	MASSSTAB	INDEX	
Obergeschoss Gebäude Mitte	1:50	Stand: 22.05.2026	

BAUVORHABEN			
Grundschule Delligsen Brandmeldeanlage			
BAUORT	GEMARKUNG		
Schulstraße 31	FLUR (E)		
31073 Delligsen	FLURSTÜCKE(E)		

GENERALUNTERNEHMER

FACHPLANER	BLANK INGENIEURBÜRO TECHNISCHE GEBÄUDEAUSRÜSTUNG WEDDING • KILBACH • ELEVITRO • SANKTARI GOSLARISCHE STRASSE 17 • 31134 HILDESHEIM TEL. 05121 / 3 10 100 • E: info@ib-blank.de
INGENIEURBÜRO BLANK	
Goslarische Straße 17	
31134 Hildesheim	
Tel. +49 (0)5121 / 31 000	
info@ib-blank.de	

ARCHITEKT

BAUHERR
Flecken Delligsen Verwaltung und Bau Schulstraße 2 31073 Delligsen