


- Aushubplan
(RDZ-5-ARC-BE-02_)
- Bodengutachten
(RDZ-BOG-GU-001 u. -002)

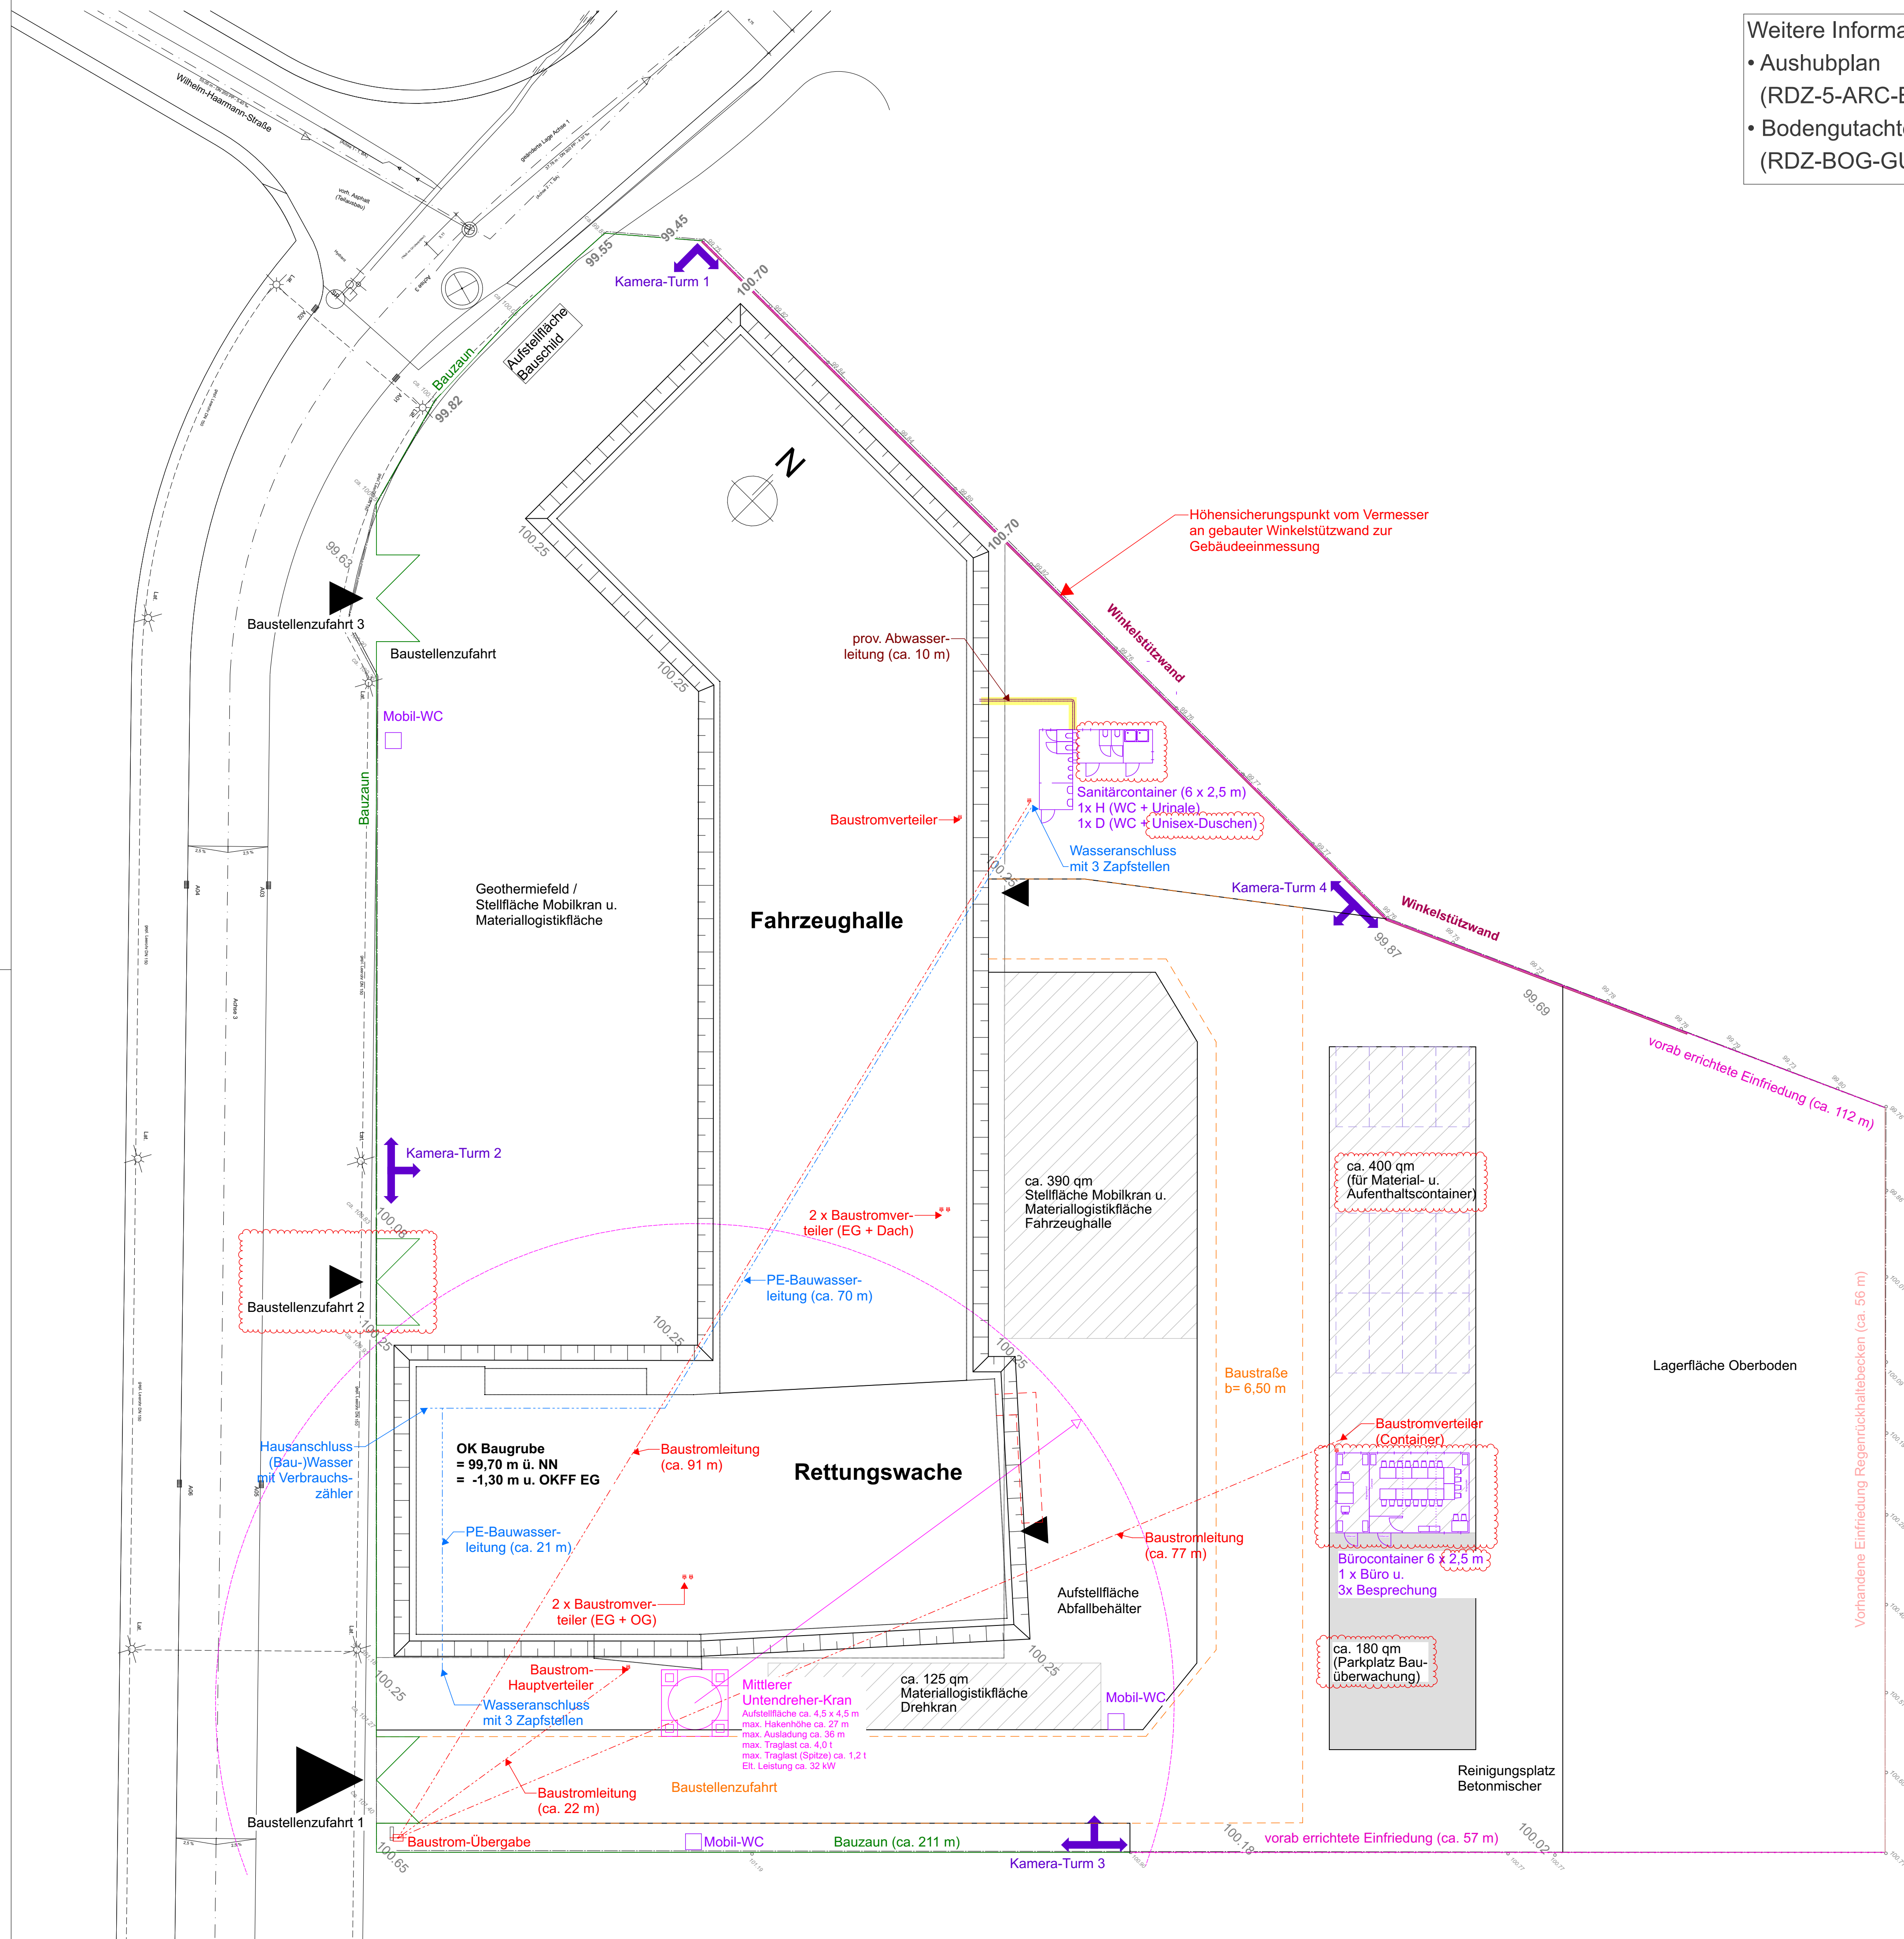

06	07.02.2025	3. Bauzaun-Tor; Containereinrichtung; Schotterflächen angepasst		RM
05	23.01.2025	Erdbauangaben gelöscht; Abwasserleitung, Baustrom- und Bauwasser angepasst		RM
04	16.01.2025	Container angepasst; Ergänzungen gem. Projektbesprechung		RM
03	14.01.2025	Aushubangaben Grundstück gem. GaLa-Planung; Schotterflächen; Ergänzungen		RM
02	10.01.2025	Ergänzungen gem. Abstimmung mit AG (Baustromanschluss noch unklar)		RM
01	07.01.2025	Planerstellung (Vorentwurf zur Abstimmung)		RM
00	13.12.2024	Übersichtsskizze b2p (Vorentwurf)		RM
Index	Datum	Änderungen (Stichworte)		Bearbeitung

Ausführungsplanung

Höhenkoten und absolute Höhen bezogen auf Baunull ($\pm 0,00$) des jeweiligen Gebäudes = OKFF EG (Eingang)
Alle Höhen- und Sturzangaben beziehen sich (soweit nicht anders angegeben) auf Oberkante Fertigfußboden!

Baunull = $\pm 0,00$ = + 101,00 m ü. NN

Bemessungswasserstand (max GW100) = + 96,00 m ü. NN

Neubau Rettungsdienstzentrum Holzminden

Auftraggeber:
Landkreis Holzminden
Bereich Gebäudewirtschaft
Neue Straße 18
37603 Holzminden
05531/ 707 - 437
gebauedewirtschaft@landkreis-ho

Architekt:
eggerrsmende architekten
Partnerschaftsgesellschaft mbH
Kohlmarkt 4
38100 Braunschweig
Tel.: 0531/ 230 464 - 0
rdz_hoi@eggerrsmende.de

Maßstab	Format	Datum	Planersteller
1:250	841 x 594 mm	07.02.2025	R. Mende

Maßstab	Format	Datum	Planersteller
1:250	841 x 594 mm	07.02.2025	R. Mende