CAD-Zeichnung
darf nicht manuell geändert werden!

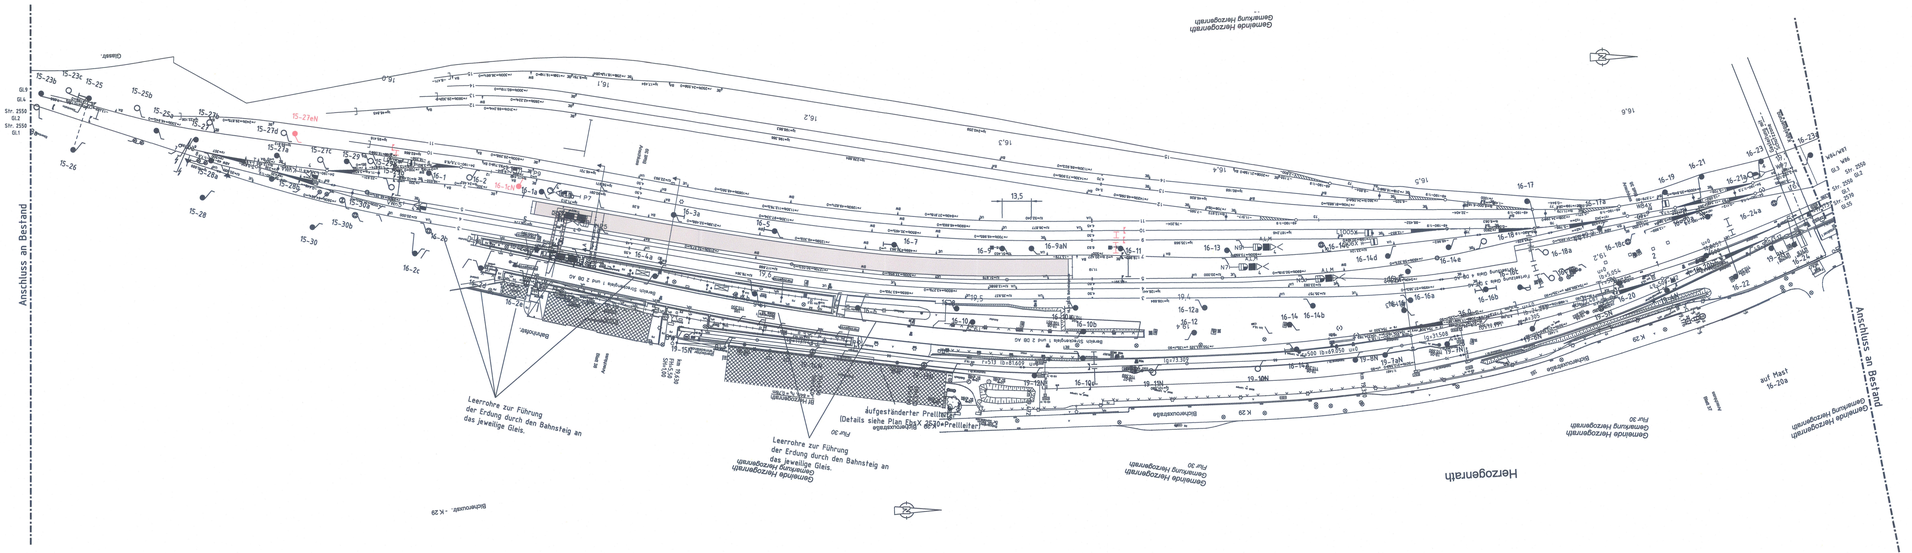
Anschluss an Bestand
Anschluss an Bestand
Herzogenrath
Gemeinde Herzogenrath
Gemeinde Herzogenrath
Gemeinde